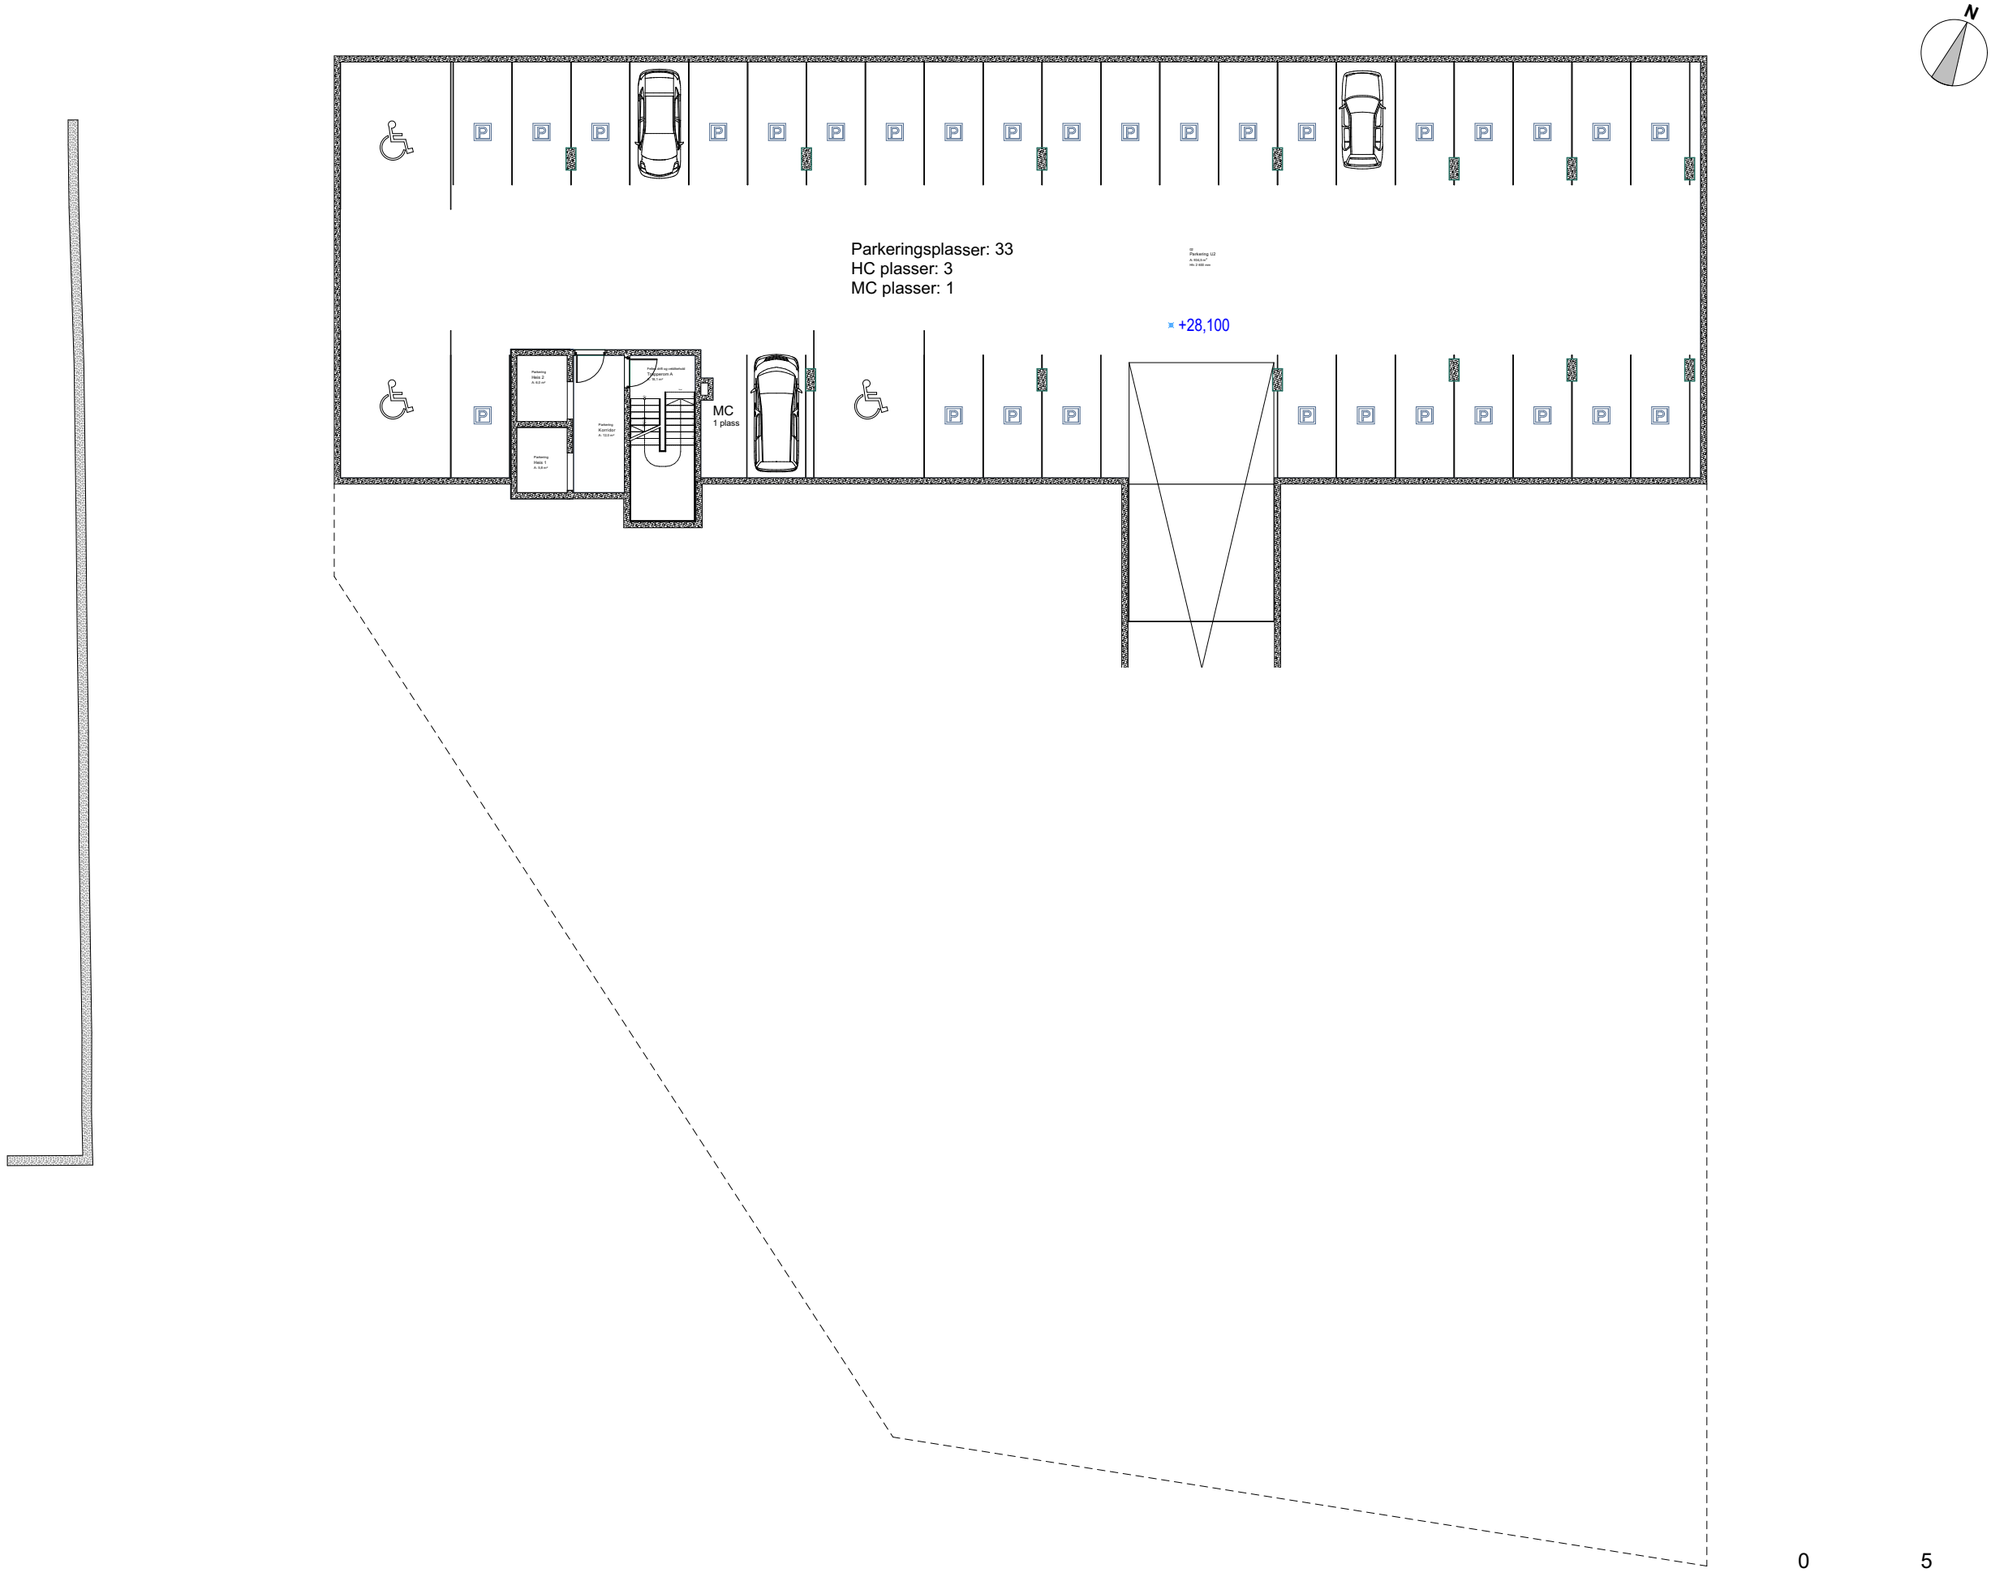

0 5 10 15

Tegningsformat A3 = 1:250

Region Nordhordland Helsehus	**A-22-U2-00**	**U.etasje 2 1:250**	Status: Endring rammetillatelse	Dato 13.12.2018

LINK ARKITEKTUR

BIM Server: LINK arkitektur - BIMcloud/Norge/Projects/Bergen/Helse-Omsorg/62035_RNH_NTM_DETALJPROSJEKT

Plottet 17.12.2018 av mm735