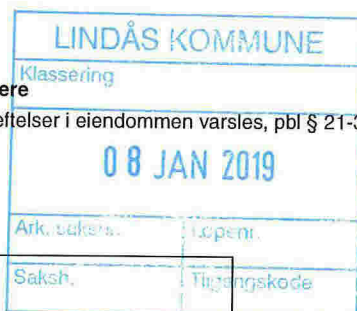


Nabovarsel

sendes til berørte naboer og gjenboere

Ved riving skal kreditorer med pengeheftelser i eiendommen varsles, pbl § 21-3

**Nullstill**

Til (nabo/gjenboer)

Lindås Kommune
Kvernhusmyrane 20
5914 Isdalstø

Som eier/fester av:

Gnr.	Bnr.	Festenr.	Seksjonsnr.
137	13		

Eiendommens adresse
Kvernhusmyrane 20 5914 Isdalstø

Tiltak på eiendommen:

Gnr.	Bnr.	Festenr.	Seksjonsnr.
137	408		

Eiendommens adresse
Tømmervika 14

Postnr.	Poststed
5911	Alversund

Kommune
Lindås

Eier/fester
Sissel & Finn Chr. Lundbo

Det varsles herved om

☐ Nybygg	☐ Anlegg	☐ Endring av fasade	☐ Riving
☒ Påbygg/tilbygg	☐ Skilt/reklame	☐ Innhegning mot veg	☐ Bruksendring
☐ Midlertidig bygning, konstruksjon eller anlegg	☐ Antennesystem	☐ Oppretting/ending av matrikkelenhet (eiendomsdeling) eller bortfeste	☐ Annet

Dispensasjon etter plan- og bygningsloven kapittel 19

☐ Plan- og bygningsloven med forskrifter	☐ Kommunale vedtekter	☐ Arealplaner	☐ Vegloven	Vedlegg nr. B -
---	--	--------------------------------------	-----------------------------------	--------------------

Arealdisponering

Sett kryss for gjeldende plan

☐ Arealdel av kommuneplan	☐ Reguleringsplan	☐ Bebyggelsesplan
--	--	--

Navn på plan

Beskriv nærmere hva nabovarslet gjelder

Oppføring av bod, BRA=(2,3x3,8)= 8,74
Se snitt tegninger vedlagt 1/10-10/10 samt situasjonskart skala 1:500

Vedlegg nr.
Q -

Spørsmål vedrørende nabovarsel rettes til

Foretak/tiltakhaver

Finn Christian Lundbo

Kontaktperson, navn

Finn Christian Lundbo

E-post

flundbo@dx.com

Telefon

48086354

Mobil

48086354

Søknaden kan ses på hjemmeside:
(ikke obligatorisk):

Merknader sendes til

Eventuelle merknader skal være mottatt innen 2 uker etter at dette varsel er sendt.
Ansvarlig søker/tiltakhaver skal sammen med søknad sende innkomne merknader og redegjøre for ev. endringer.

Navn

Finn Christian Lundbo

Postadresse

Tømmervika 14

Postnr.

5911

Poststed

Alversund

E-post

flundbo@dx.com

Vedlegg

Beskrivelse av vedlegg	Gruppe	Nr. fra – til	Ikke relevant
Dispensasjonssøknad/vedtak	B	—	☒
Situasjonsplan	D	11 — 11	☐
Tegninger snitt, fasade	E	1 — 10	☐
Andre vedlegg	Q	—	☒

Underskrift

Sted	Dato	Underskrift ansvarlig søker eller tiltakhaver
Bergen	8/01.2019	<i>Finn Chr. Lundbo</i>
		Gjentas med blokkbokstaver FINN CHRISITIAN LUNDBO

Nabovarsel

sendes til berørte naboer og gjenboere

Ved riving skal kreditorer med pengeheftelser i eiendommen varsles, pbl § 21-3

Nullstill



Til (nabo/gjenboer)			
Lindås Kommune			
Kvernhusmyrane 20			
5914 Isdalstø			

Som eier/fester av:			
Gnr.	Bnr.	Festenr.	Seksjonsnr.
137	769		
Eiendommens adresse			
Kvernhusmyrane 20 5914 Isdalstø			

Tiltak på eiendommen:			
Gnr.	Bnr.	Festenr.	Seksjonsnr.
137	408		
Eiendommens adresse			
Tømmervika 14			
Postnr.	Poststed		
5911	Alversund		
Kommune			
Lindås			
Eier/fester			
Sissel & Finn Chr. Lundbo			

Det varsles herved om			
☐ Nybygg	☐ Anlegg	☐ Endring av fasade	☐ Riving
☒ Påbygg/tilbygg	☐ Skilt/reklame	☐ Innhegning mot veg	☐ Bruksendring
☐ Midlertidig bygning, konstruksjon eller anlegg	☐ Antennesystem	☐ Oppretting/ending av matrikkelenhet (eiendomsdeling) eller bortfeste	☐ Annet
Dispensasjon etter plan- og bygningsloven kapittel 19			
☐ Plan- og bygningsloven med forskrifter	☐ Kommunale vedtekter	☐ Arealplaner	☐ Vegloven
			Vedlegg nr. B -

Arealdisponering			
Sett kryss for gjeldende plan			
☐ Arealdel av kommuneplan	☐ Reguleringsplan	☐ Bebyggelsesplan	
Navn på plan			

Beskriv nærmere hva nabovarslet gjelder	
Oppføring av bod, BRA=(2,3x3,8)= 8,74	
Se snitt tegninger vedlagt 1/10-10/10 samt situasjonskart skala 1:500	
Vedlegg nr. Q -	

Spørsmål vedrørende nabovarsel rettes til			
Foretak/tiltakshaver			
Finn Christian Lundbo			
Kontaktperson, navn	E-post	Telefon	Mobil
Finn Christian Lundbo	flundbo@dx.com	48086354	48086354
Søknaden kan ses på hjemmeside: (ikke obligatorisk):			

Merknader sendes til			
Eventuelle merknader skal være mottatt innen 2 uker etter at dette varsel er sendt.			
Ansvarlig søker/tiltakshaver skal sammen med søknad sende innkomne merknader og redegjøre for ev. endringer.			
Navn		Postadresse	
Finn Christian Lundbo		Tømmervika 14	
Postnr.	Poststed	E-post	
5911	Alversund	flundbo@dx.com	


Vedlegg			
Beskrivelse av vedlegg	Gruppe	Nr. fra – til	Ikke relevant
Dispensasjonssøknad/vedtak	B	—	☒
Situasjonsplan	D	11 — 11	☐
Tegninger snitt, fasade	E	1 — 10	☐
Andre vedlegg	Q	—	☒

Underskrift		
Sted	Dato	Underskrift ansvarlig søker eller tiltakshaver
Bergen	8/01.2019	<i>Finn Chr. Lundbo</i>
		Gjentas med blokkbokstaver
		FINN CHRISTIAN LUNDBO


Foto tomt/plassering Bod




3D Illustrasjon – sett fra vei

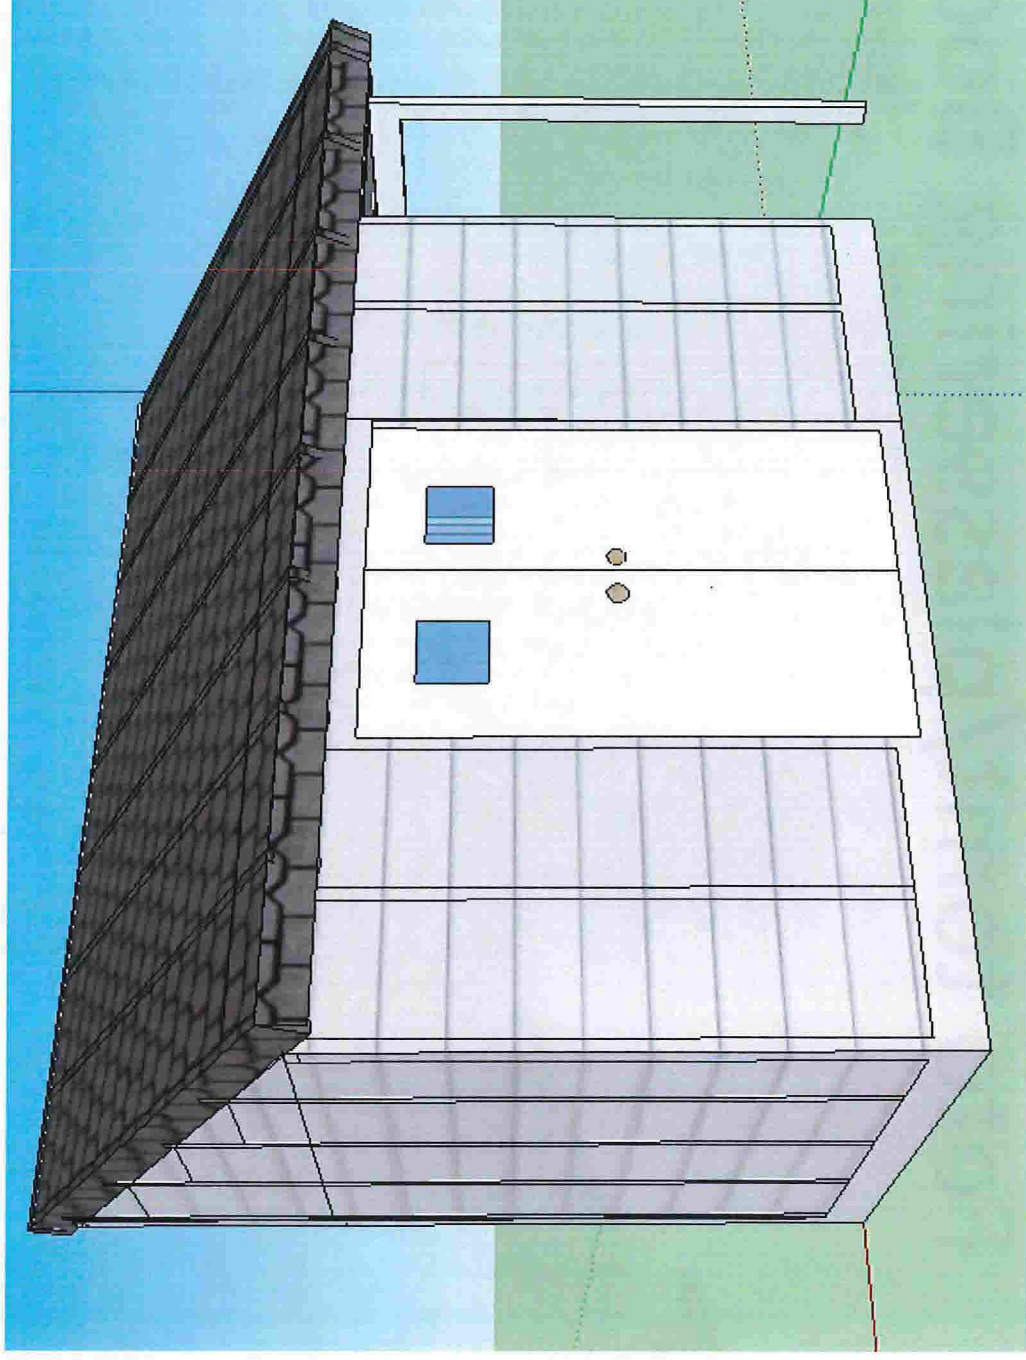


3D Illustrasjon – sett fra vei

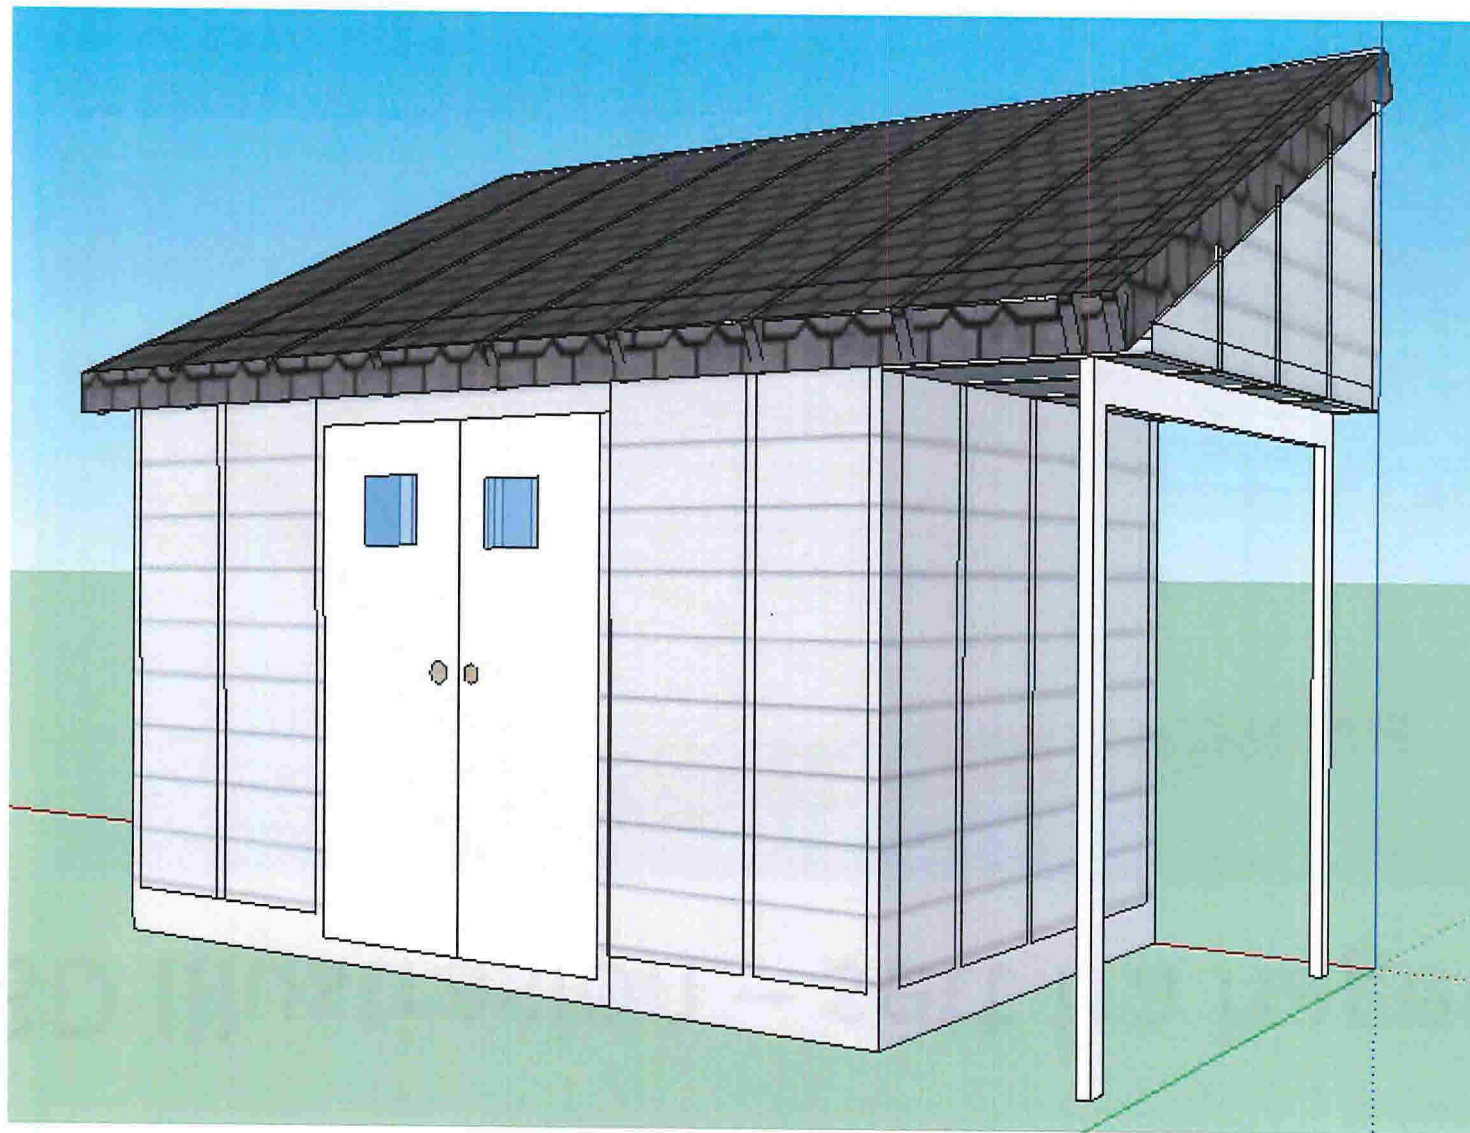

3D Illustrasjon – sett fra hagen

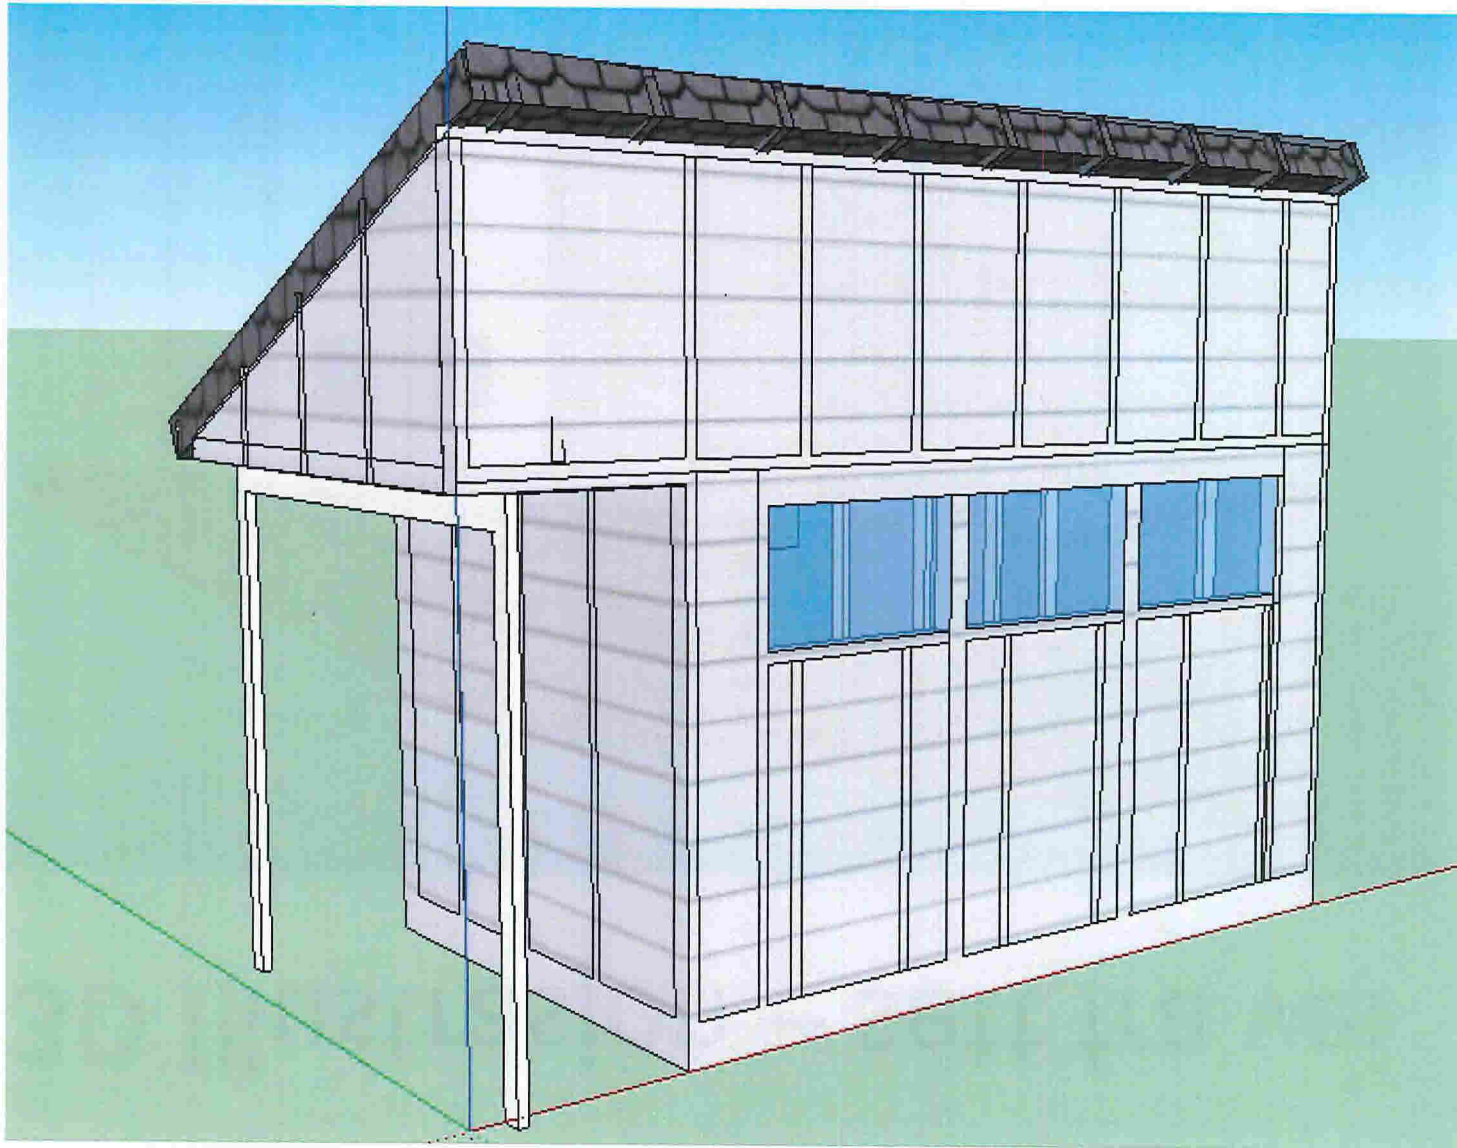

3D Illustrasjon – sett fra hagen

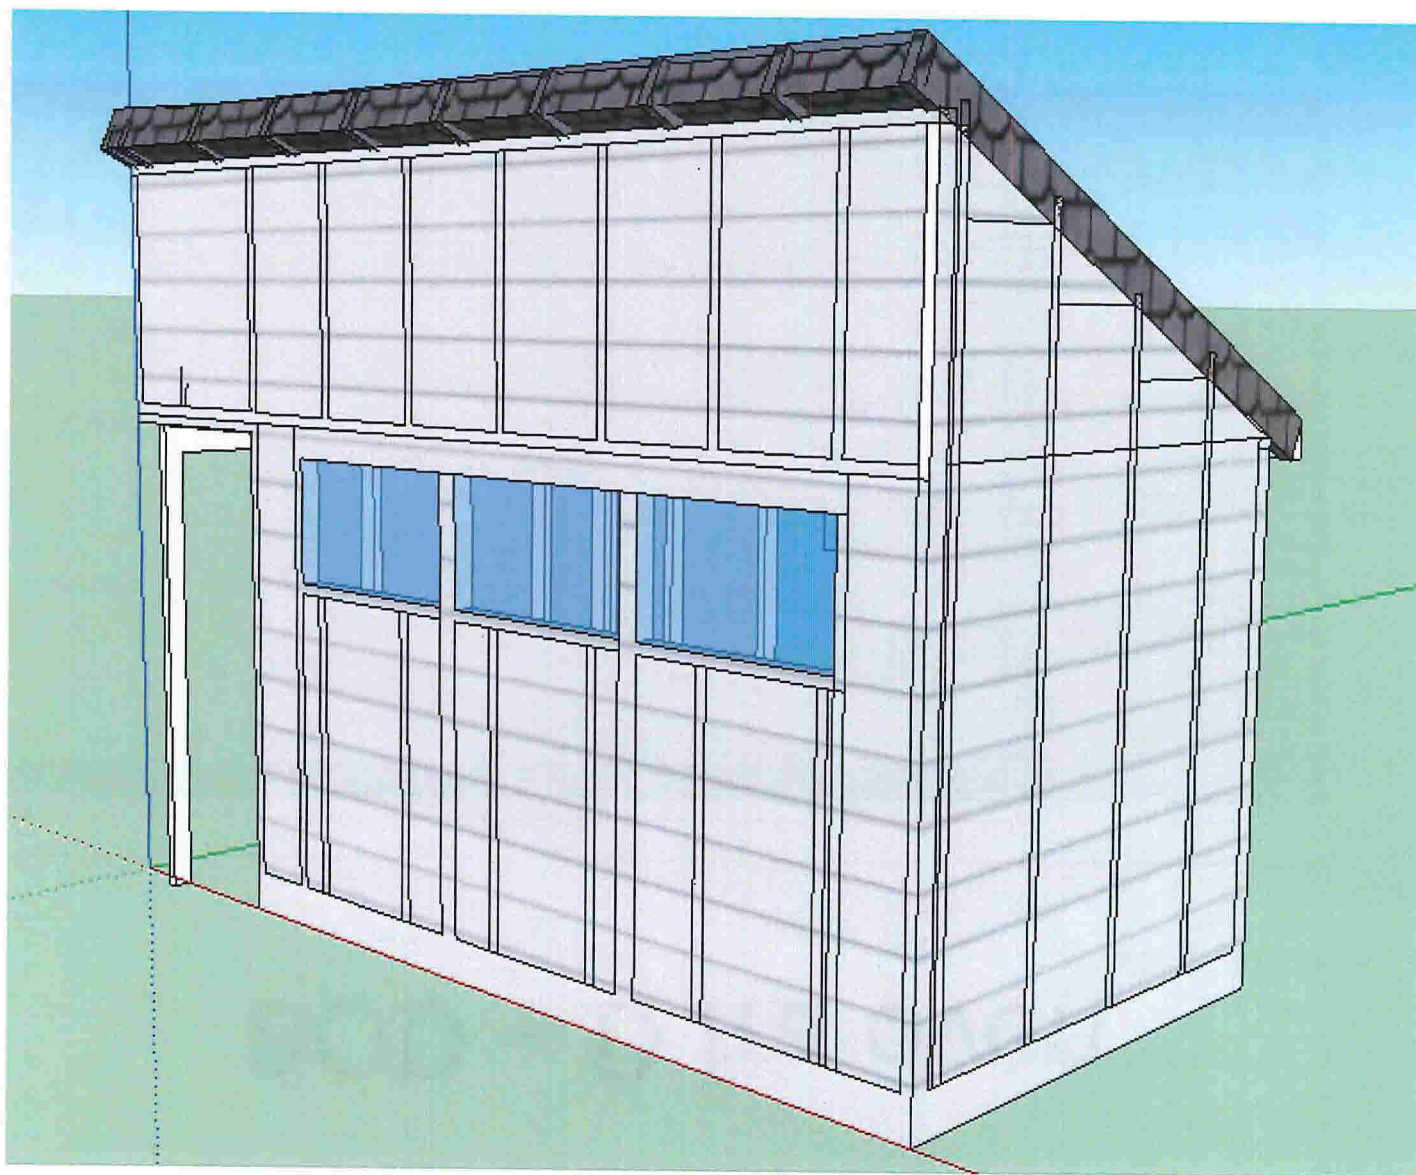


BOD – D fra oven



1m


Målestok: 1:20

BOD – D Fra vei

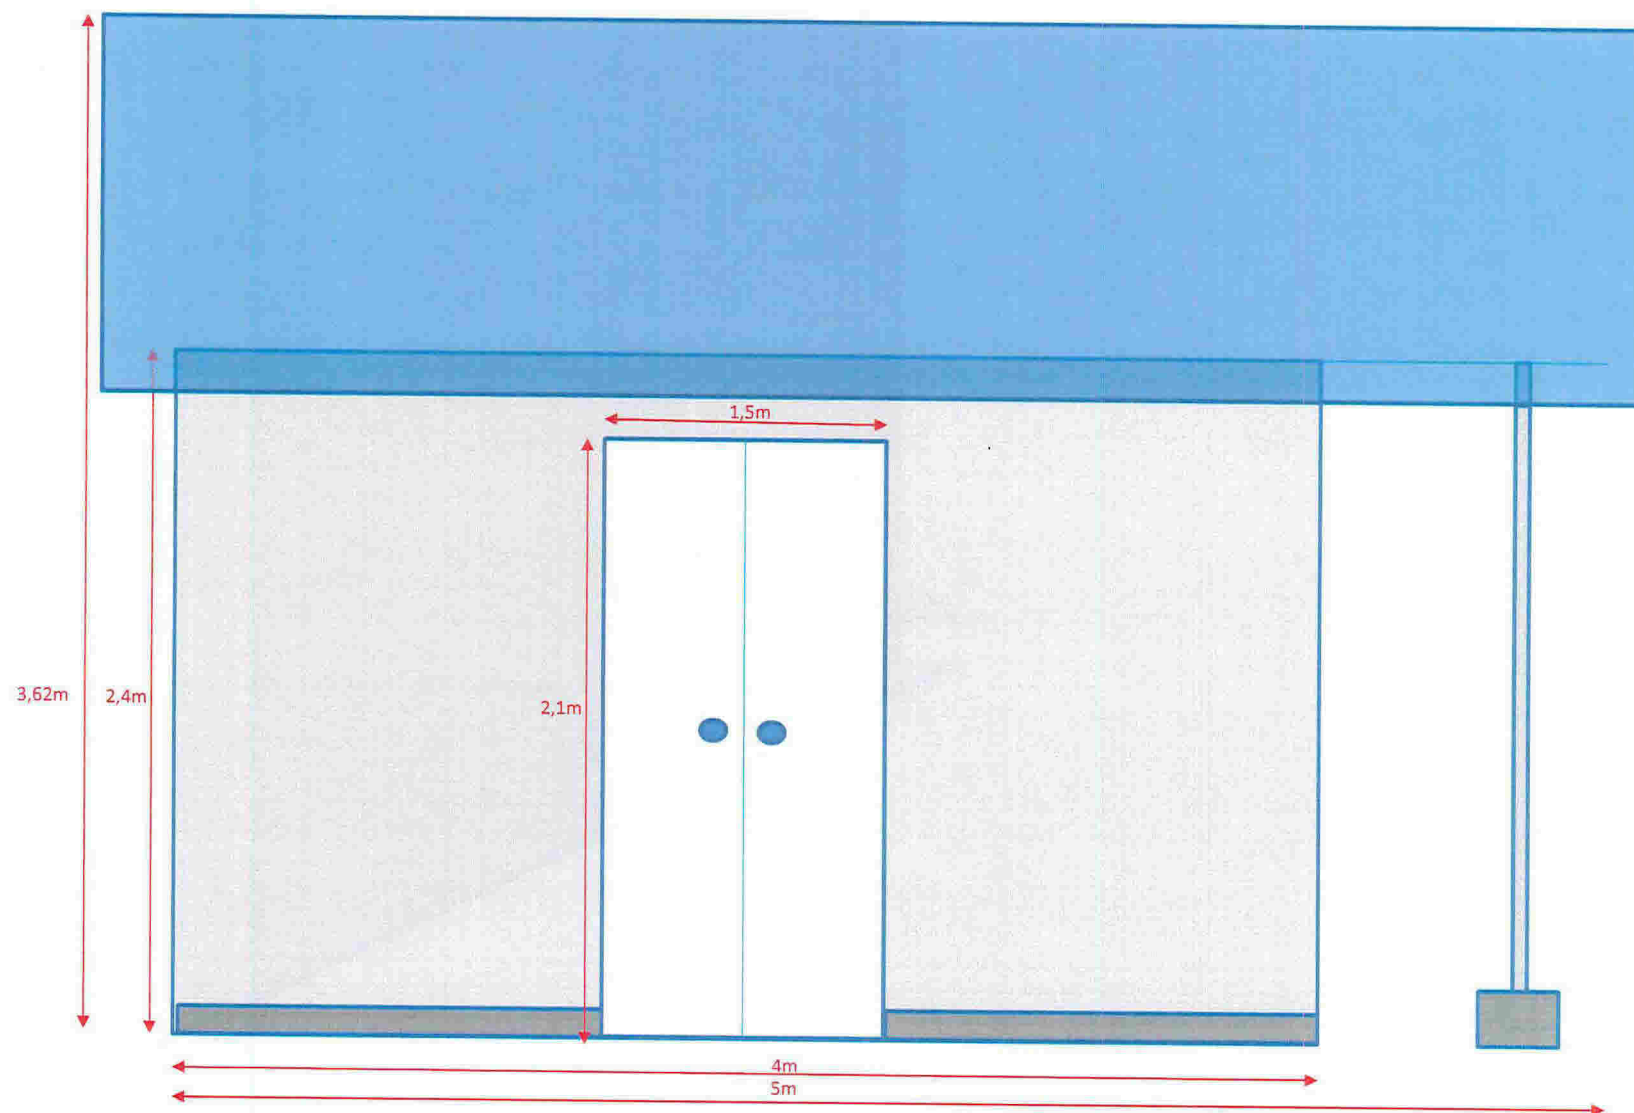

1m
Målestok: 1:20


BOD – D fra Sør

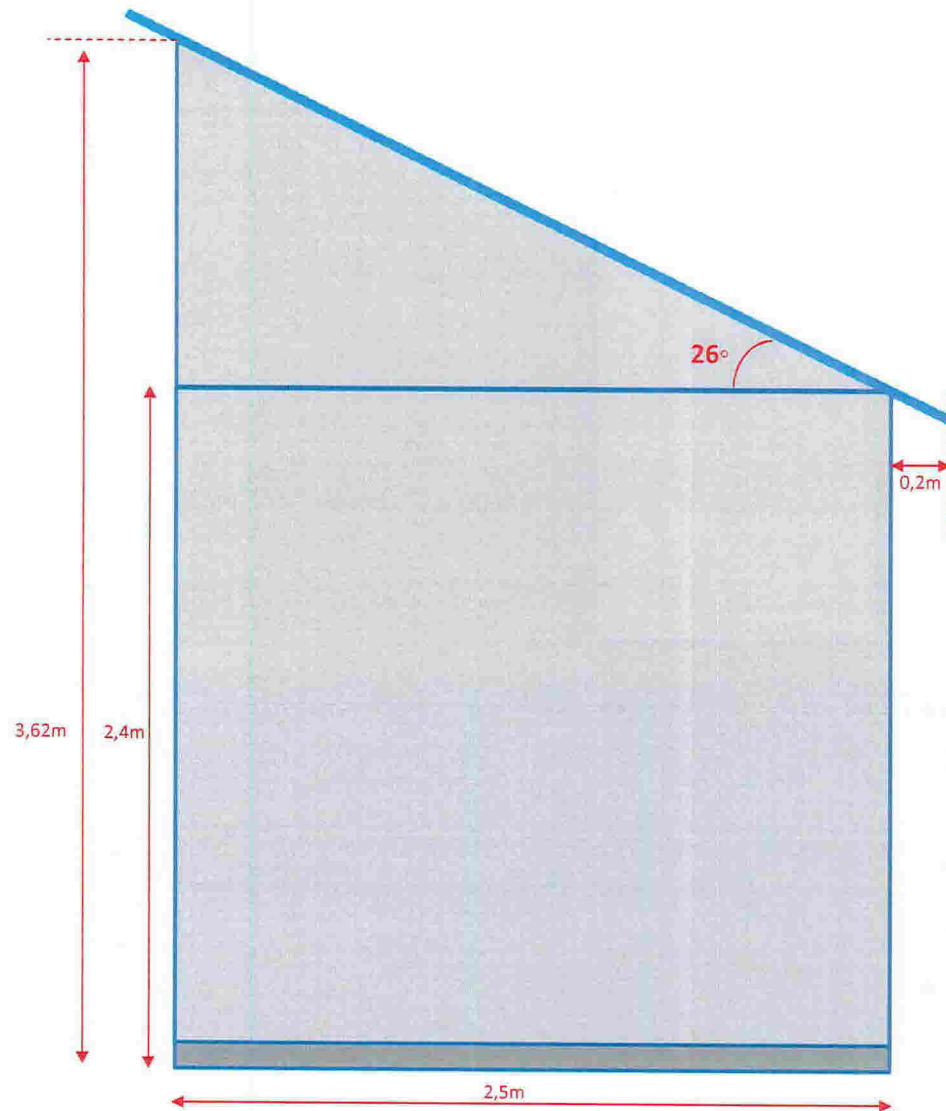

1m

Målestok: 1:20


BOD – D fra Vest

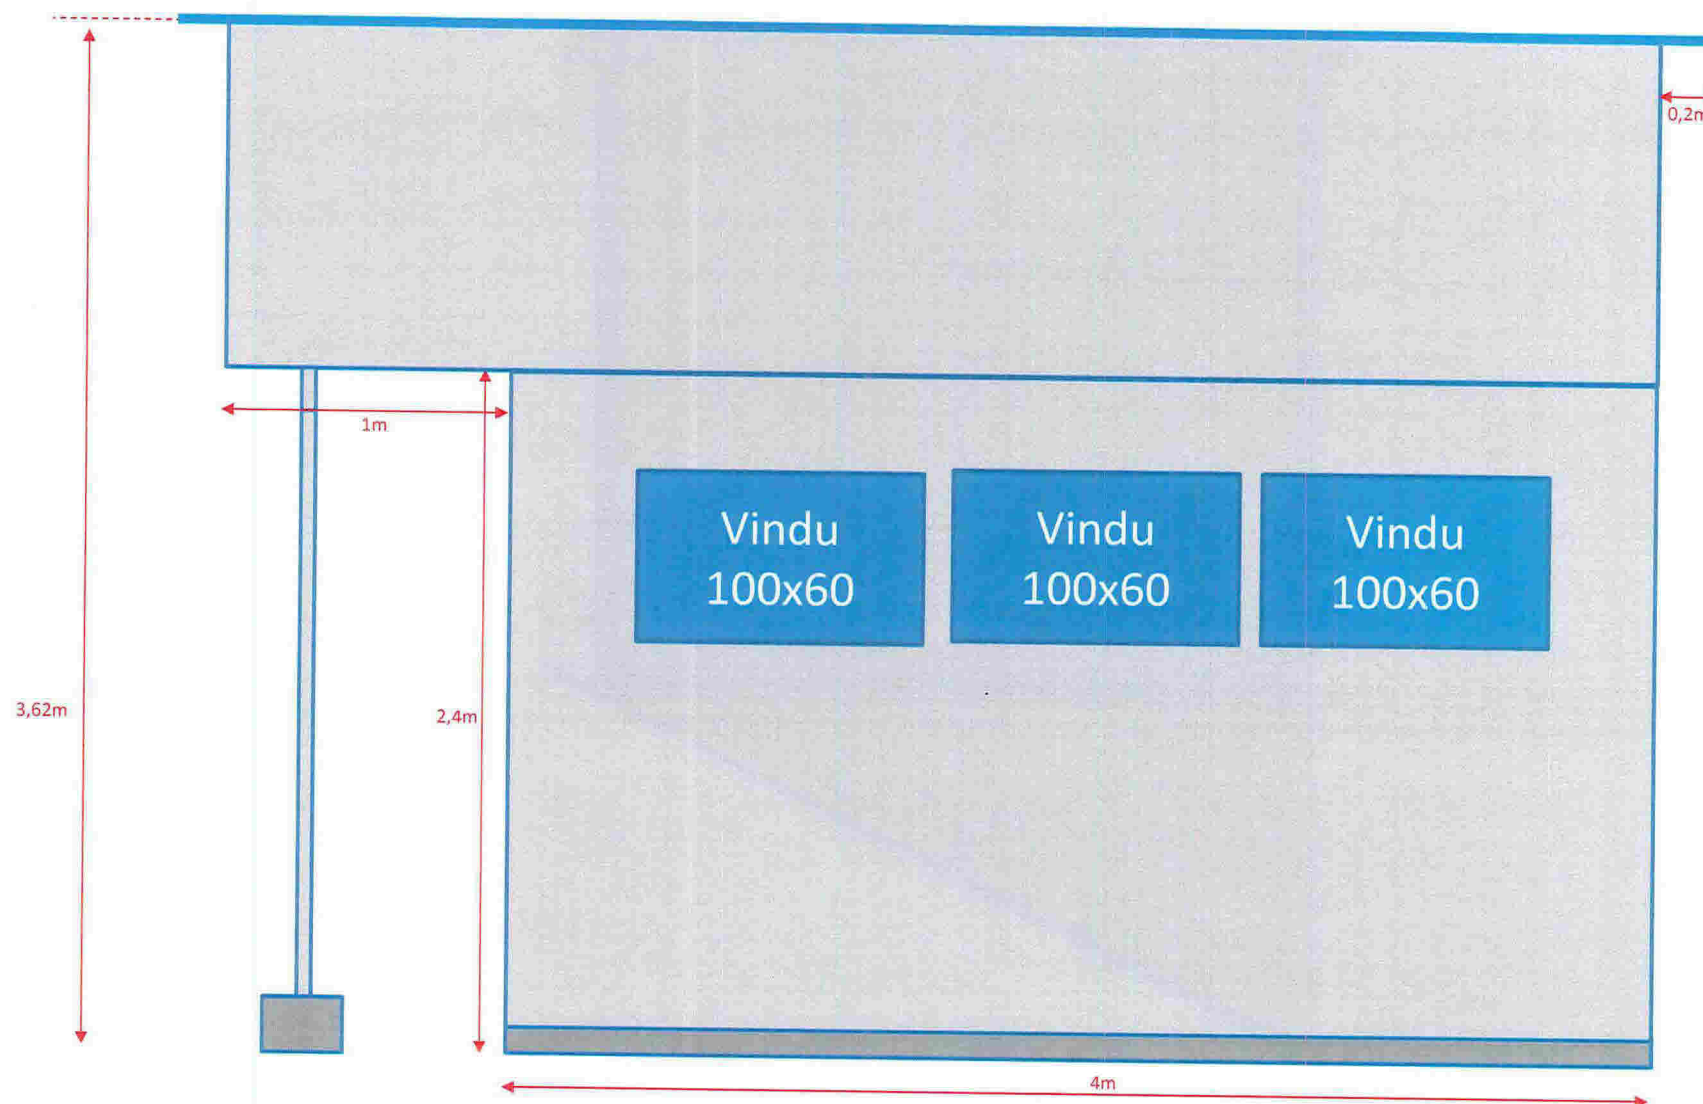

1m


Målestok: 1:20

BOD – D fra Nord

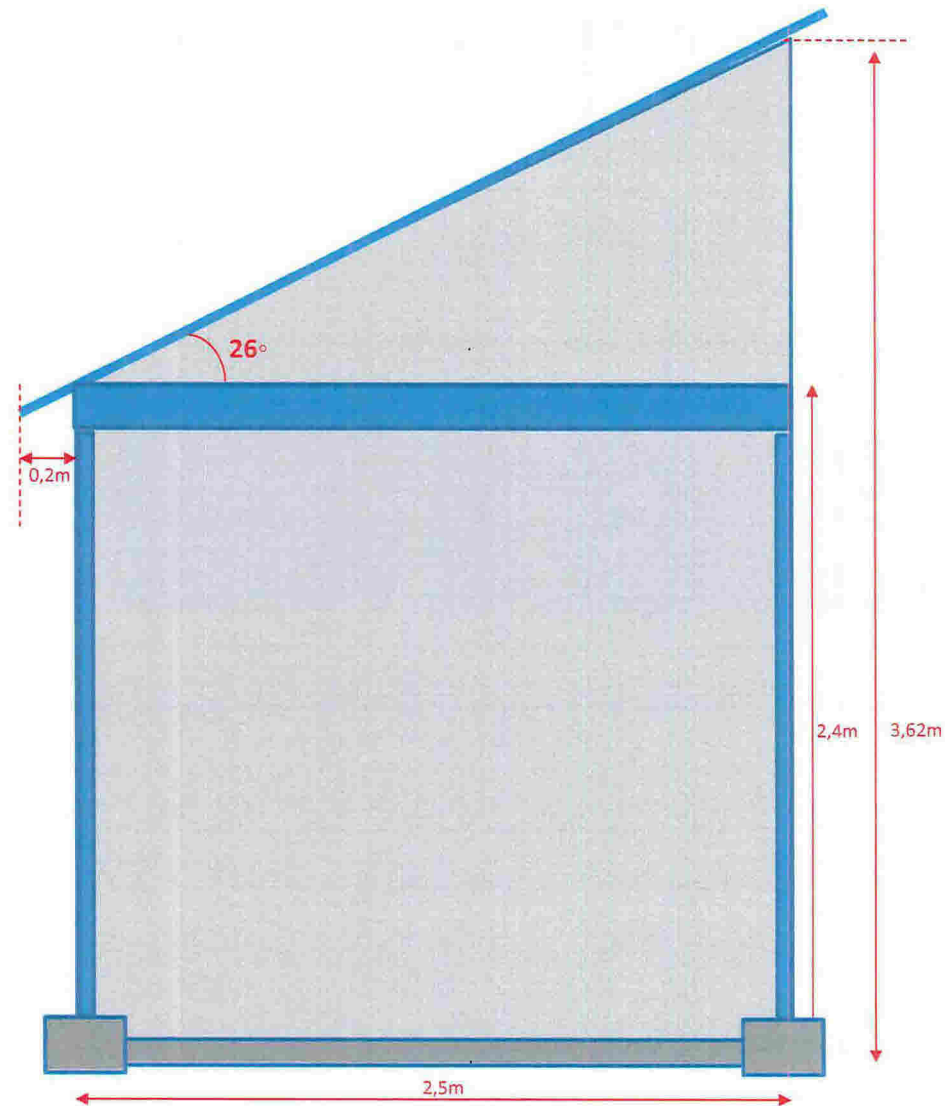

1m

Målestok: 1:20

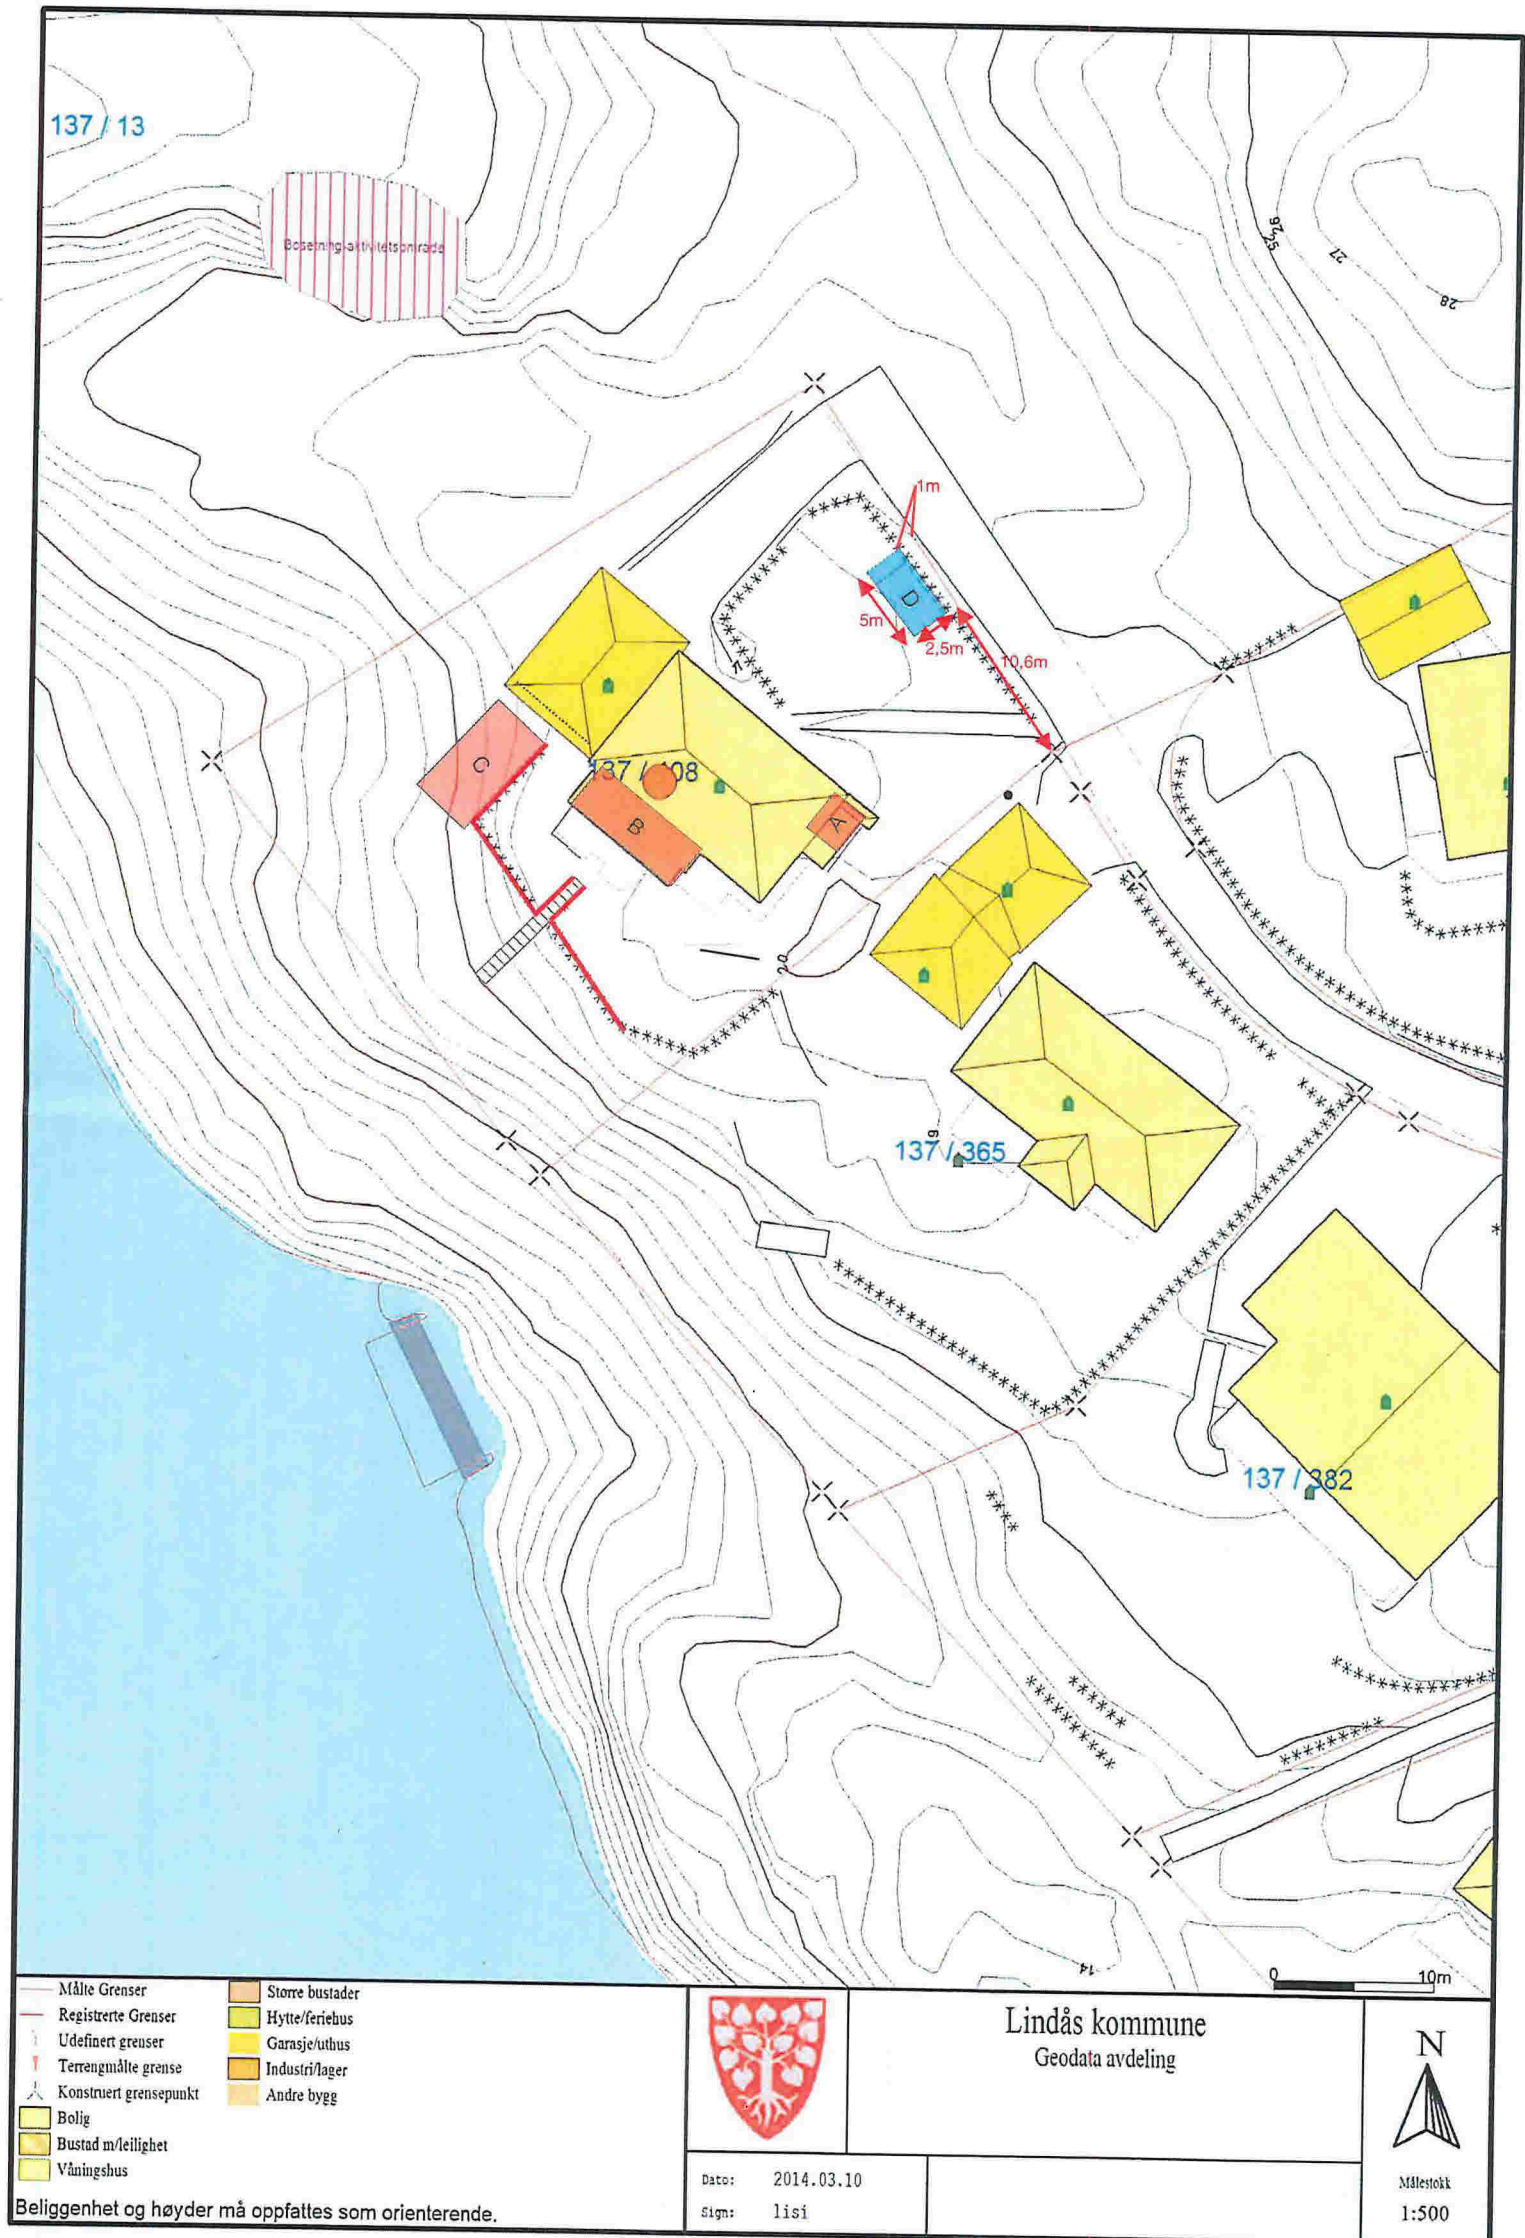

Prosjekt	Dato	Beskrivelse	Sign
D	01.01.2019	hageboor	FCL
PROSJEKT:			
Tommervika 14, 5911 ALVERSUND			
Gnr. 137 Bnr. 408			
TEGNET AV:			
Finn Christian Lundbo			
TEGNET AV:			
A027			
MareNor Lundbo ©			