



Statens vegvesen

Særskilt vedtak og betingelser for arbeidet

Plan nr.:	Sak/Sveis nr.:	Vedtak nr.:
Veg nr.: Kv1191	fra Hp/km: hp1 m104	til Hp/km: 0
Strekning: Storneset 1	Sted: Alversund	
Arbeid som skal utføres: Grave for fiber til eiendom. Ca 15 m utenfor veibane.		
Arbeidet utføres i perioden		
Fra dato: 15 januar 2019	Til dato: 15 februar 2019	
Annet:		

Region: Velg	Region (2): Velg
Avdeling: Velg	Avd. (2): Velg Avd. (3): Velg
Seksjon:	Telefon: Faks:
Adresse:	e-post:

Med hjemmel i skiltforskrift av 7. oktober 2005 nr 1219 §§ 26, 28, 30 og 32 og vegtrafikkloven §7 treffes vedtak om bruk av følgende trafikkregulerende skilt/lyssignaler/dirigering/oppmerking i samsvar med vedlagte skisse:

Fartsgrenseskilt (362.x).....	<input type="checkbox"/>	Andre trafikkregulerende tiltak	<input type="checkbox"/>	Trafikksignal (skyttel).....	<input type="checkbox"/>
<input type="checkbox"/> <input type="checkbox"/> <input type="checkbox"/> <input type="checkbox"/> <input type="checkbox"/> <input type="checkbox"/> <input type="checkbox"/>				Manuell dirigering.....	<input type="checkbox"/>
30 40 50 60 70 80 90				Vegstengning.....	<input type="checkbox"/>

Betingelser for arbeidet:

- Arbeidet skal varsles som vist på vedlagte arbeidsvarslingsplan, datert: 10.01.2019
- Bestemmelsene i skiltforskriften og håndbok 051 "Arbeid på og ved veg" gjelder for arbeidet
- Ansvarlig for gjennomføring og oppfølging (kryss av):

Statens vegvesen.....	<input type="checkbox"/>	⇒	Byggeleder:	
Annen offentlig etat.....	<input type="checkbox"/>	⇒	Angi hvilken:	
Entreprenør.....	<input type="checkbox"/>	⇒	Minimaskin AS	
- Ansvarshavende: Lisbeth Boga Tlf./e-post: 915 51 509
Stedsansvarlig(e): Jon Floen Tlf./e-post: 912 47 349
- Loggbok skal alltid føres, og returneres fylkesavdeling: Velg
- Lede-/følgebil
- Følgende skal varsles/informeres om arbeidet (kryss av):

Politi.....	<input type="checkbox"/>	Brannvesen.....	<input type="checkbox"/>	Ambulanse/lege.....	<input type="checkbox"/>
Vegtrafikkentralen.....	<input type="checkbox"/>				
Skole.....	<input type="checkbox"/>	⇒	Angi hvilke(n):		
Kollektivselskap.....	<input type="checkbox"/>	⇒	Angi hvilke(t):		
Radio, presse m.m.....	<input type="checkbox"/>	⇒	Angi hvem:		
Andre.....	<input type="checkbox"/>	⇒	Angi hvem:		
- Tillatelser:

Gravetillatelse.....	<input checked="" type="checkbox"/>	Arbeidstillatelse.....	<input type="checkbox"/>
----------------------	-------------------------------------	------------------------	--------------------------

NB: Se vedlagte vilkår for gravetillatelsen
- Kopi av all dokumentasjon som inngår i arbeidsvarslingsplanen skal oppbevares på arbeidsstedet.
- Spesielle vilkår/betingelser:

NB: Politiet og ansvarshavende skal ha kopi av blanketten.

Isdalstø

10.01.2019

Sted

Dato

Teknisk drift
Godkjent

A. Brudevold

Sign. (etter fullmakt)



Statens vegvesen

Plan for varsling og sikring av vegarbeide

Plan nr.:	0	Sak/Sveis nr.:	0	Vedtak nr.:	0	
Veg nr.:	Kv1191	fra Hp/km:	hp1 m104	til Hp/km:	0	
Strekning:	Storneset 1	Sted:	Alversund			
Arbeid som skal utføres:	Grave for fiber til eiendom. Ca 15 m utenfor veibane.					
Entreprenør:	Minimaskin AS					
Adresse:	PB 44 Kråkenes, 5896 Bergen			lisbeth@minimaskin.net		
Ansvarshavende:	Lisbeth Boga		Tlf./e-post: 915 51 509			
Stedsansvarlig(e):	Jon Floen		Tlf./e-post: 912 47 349			
Arbeidet utføres	fra dato:	15 januar	2019	Til dato:	15 februar	2019

Underskrevet plan er vedtak med hjemmel i skiltforskriftens §29 og §30. Særskilt vedtak for trafikkregulerende tiltak skal vedlegges.

Varslingsmaterieill:



Skilt nr.:	Ant.:
110	2




1

Merknader:

Blankettfordeling:

- | | |
|-------------------------------------|------------------|
| <input type="checkbox"/> | Statens vegvesen |
| <input checked="" type="checkbox"/> | Entreprenør |
| <input type="checkbox"/> | Ansvarshavende |
| <input type="checkbox"/> | Politiet |
| <input checked="" type="checkbox"/> | Lindås kommune |

Skisse:

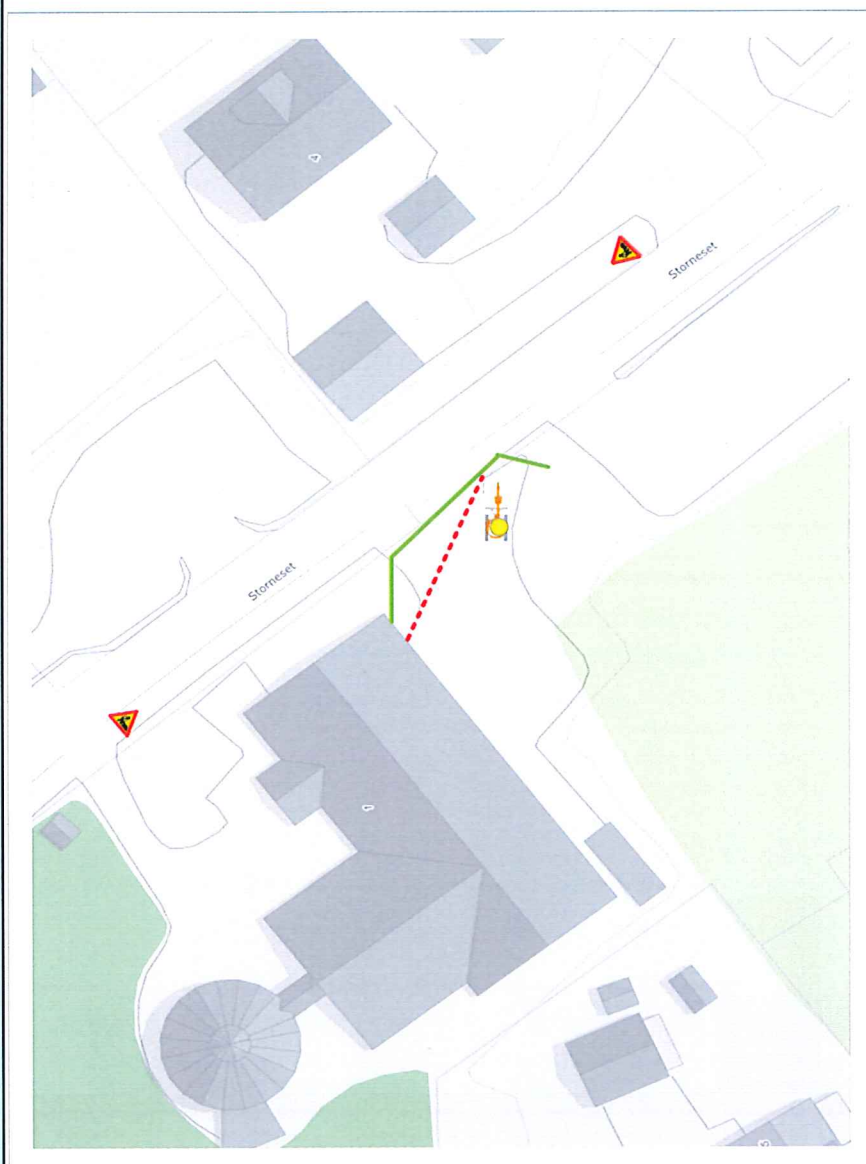

Fylles ut av skiltmyndigheten:

Isdalstø

10.01.2019


Sted

Dato

A. Brakvatne

Sign. (etter fullmakt)

Teknisk drift
Godkjent

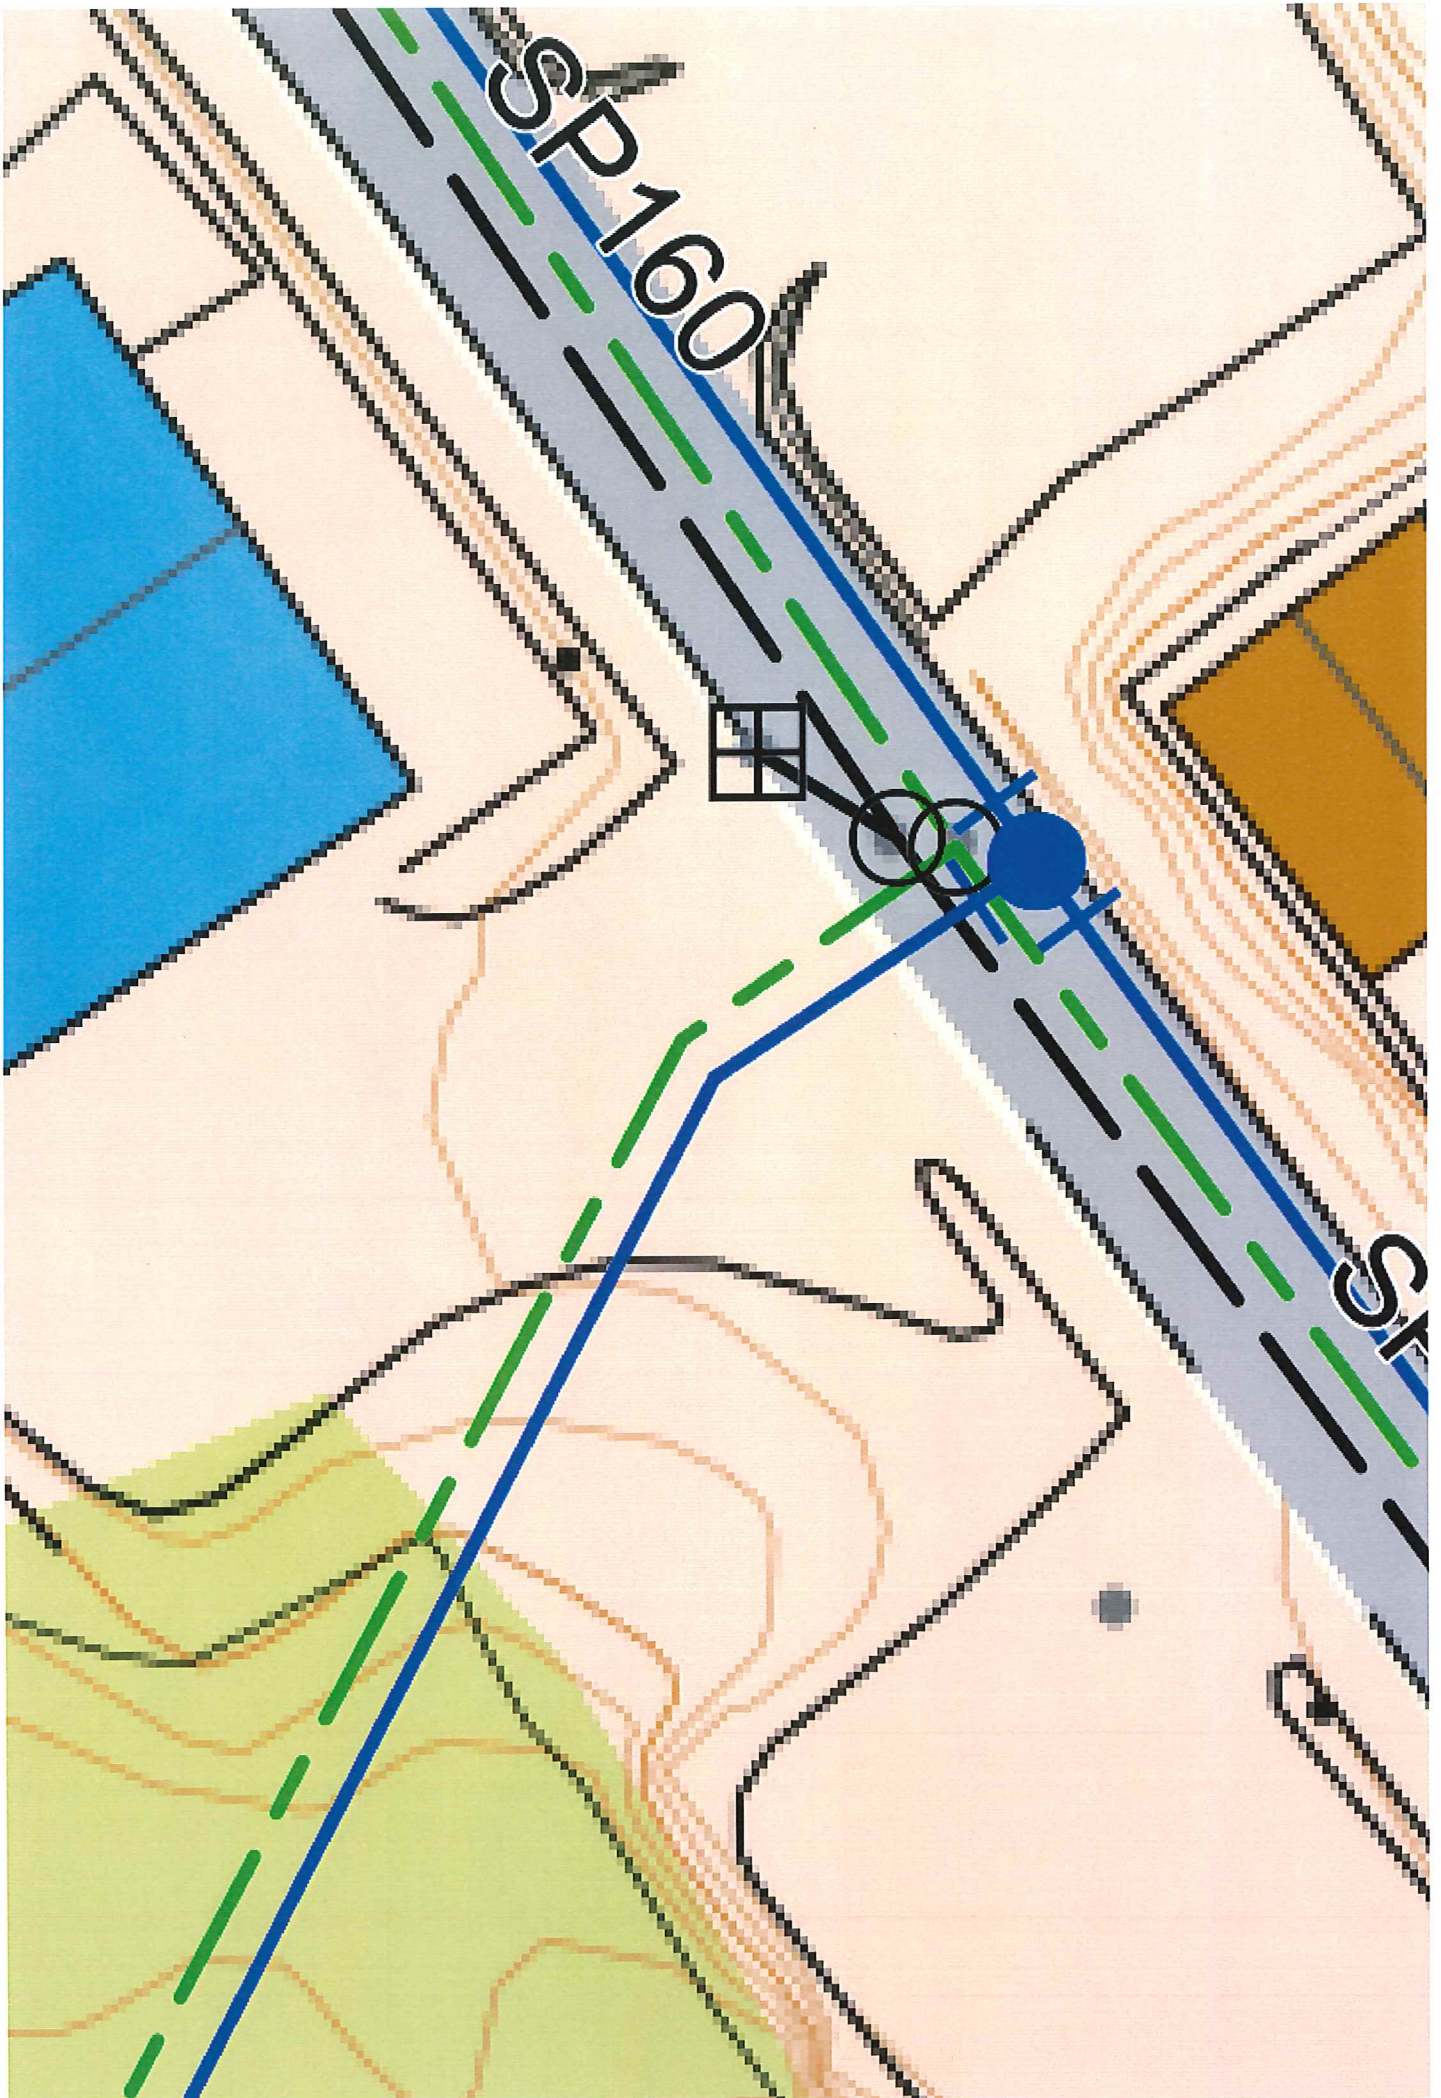

Søknad om løyve til graving i offentlig veg

Vedlegg 2

Etter vedtektene i Veglova §§ 32 og 57 og forskrifter om varsling av arbeid på offentlig veg vert det hermed søkt om løyve til:

Legging Utskifting Reparasjon Luftspenn

Veg nr.: 1191 Hp.: 1 Km: 104 - Arbeidsstad: Storneset 1

Arbeida gjeld:

Vassleidning Telekabel Avløpsleidning Anna: Fiber
 El-kabel Gassleidning TV-kabel

Noverande dekke:

Asfalt Brostein Grus Anna: _____

Frå eigedom Gnr.: _____ bnr.: _____ slik det er vist på vedlagde kart / skisse i målestokk 1: 1000

Arbeidsskildring: Grave langs vei, på privat eiendom. Fibergrøft til nr.1

Arbeidet er ønska oppstarta: 15.01.19 og venta avslutta: 15.02.19

Talet på kryssingar: 0 stk. Boring: ja, ved km: _____ nei

Lengde på luftspenn/grøft langs veg: 15 m frå km: _____ til km: _____

Som eigar av og oppdragsgjevar/byggherre for anlegget tek eg på meg det ansvaret som "Retningslinjer for graving i offentlig veg – NKF nettverksgruppe Veg og trafikk Hordaland, Oktober 2013" pålegg meg og garanterer for ferdigstilling av anlegget utan kostnad for veghalder. Eg godtek dei vilkår for løyvet som går fram av nemnde retningslinjer.

Oppdragsgjevar/byggherre: Telenor v/Eltel Networks
 Adresse: Storbøtn 110, 5106 Øvre Eneik
 Kontaktperson hos oppdragsgjevar/byggherre: Christopher Haga Tlf: 992 02 770
 Dato: 09.01.19 Underskrift: _____

Som entreprenør er eg kjend med dei plikter som gjeld for undersøking på gravestaden. Det er sett kryss for dei type anlegg som finst på staden:

El-kabel Vassleidning Signalkabel Kulturminne
 Telekabel Avløpsleidning Polygonpunkt Gass
 TV-kabel Gassleidning Grøntanlegg Anna: Kart fra Geomatikk

Nødvendige opplysningar og direktiv om anlegga er innhenta og varsel om graving er gitt. (kryss av)

Arbeida skal utførast etter "Retningslinjer for graving i offentlig veg – NKF nettverksgruppe Veg og trafikk Hordaland, Oktober 2013" og etter tilvisning av vedrørte partar. Eg godtar dei plikter som arbeid i offentlig veg medfører etter nemnde retningslinjer. Godkjend plan for arbeidsvarsling vil liggja føre før arbeidet vert sett i gang. Eg har godta graveforhøring og feige retningslinjene pkt. 1.6 og 1.7 ja nei (kryss av)

Entreprenør:

Adresse: P.B. 44 Kråknes, 5896 Bergen
 Kontaktperson hos entreprenør: Lisbeth Boga Tlf: 915 51 509
 Dato: 09.01.19 Underskrift: Lisbeth Boga

Spesielle vilkår, evt sjå baksida: _____

Graveløyve gitt

Graveløyve avslått

Lindås/veg
 Kommune Eining

den 10.01.2019

D. Bora
 Underskrift

Teknisk drift
 Godkjent

Askøy, Fjell, Sund, Kvam, Voss, Ulvik, Granvin, Lindås, Austrheim, Meland, Os, Radøy, Gulen



Spesielle vilkår, forts. :

Føresetnader for arbeid i offentlig veg

Det er vedtatt egne "Retningslinjer for graving i offentlig veg – NKF nettverksgruppe Veg og trafikk Hordaland, Oktober 2013". Disse gjelder for all arbeid i eller ved offentlig veg. Entreprenør/byggherre kan få reglane ved å vende seg til den einskilde kommune.

Ansvarshavande entreprenør

Det skal alltid vere ein ansvarshavande entreprenør (eventuelt offentlig teknisk etat) for graving i offentlig veg.

Den som skal vere ansvarshavande entreprenør for eit anlegg i eller ved offentlig veg skal ha dei nemnte retningslinjer og full kjennskap til desse. Ved underskrift på søknadsskjema skal entreprenør forplikte seg til å følgje reglane og ta på seg det ansvaret som følgjer med.

Ansvarleg entreprenør har eit særleg ansvar for at det er gjort tilstrekkeleg undersøking om det er andre anlegg i vegen på den staden der det skal gravast. Entreprenøren må ha full oversikt over tilhøva sjølv om andre har gjort undersøkingar. Avkryssing på søknadsskjema skal gjelde som forpliktande erklæring om at tilstrekkelig undersøking er gjort. Manglande avkryssing kan føre til avvist søknad.

Eigenkontroll skal utførast og skjema «*Entreprenøren sin eigenkontroll ved arbeid i offentlig veg*» skal sendast til den einskilde kommune, jf. "Retningslinjer for graving i offentlig veg – NKF nettverksgruppe Veg og trafikk Hordaland, Oktober 2013." Garantitid gjeld tre år frå dato for ferdigstilling. Entreprenøren / byggherre er ansvarleg for ferdigstilling.

Ansvarshavande eigar (byggherre)

Søknad om graveøyve skal alltid underskrivast av eigar av det aktuelle anlegg (byggherre).

Ved si underskrift skal eigaren (byggherren)

- ta på seg ansvaret for det ferdige anlegg, og for hendingar og skader som anlegget måtte medføre på vegen og tredjemann
- vere garantist for at entreprenøren sine plikter etter reglane blir oppfylt

Føresetnader for å ha liggande leidnings- og kabelanlegg i offentlig veg- og gategrunn

Løyvet frå kommunen er gitt mellombels. Leidnings- og kabeleigar er plikta til, for eiga rekning, å foreta dei nødvendige endringar med leidnings- eller kabelanlegget – eventuelt fjerne det – dersom kommunen seinare måtte finne det nødvendig.

Risiko og ansvar


Mulig ulempe for leidnings- eller kabelanlegget ved kommunen sitt vedlikehalds-, reparasjons- eller utbetningsarbeid er ikkje kommunen sitt ansvar. Kommunen har heller ikkje ansvar for skader/ulempar på leidnings- eller kabelanlegg som følgje av trafikkbelastning på vegen.



Vedlegg 3

Normalprofil

Før legging av asfalt skal det fresast min. 50 cm, 5 cm djupt til kvar side

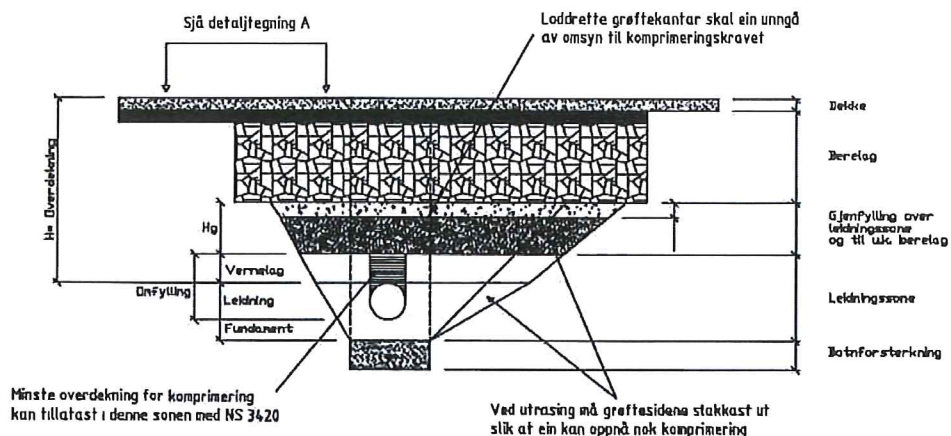

Fresing og fortanning / utkiling

Før legging av asfalt skal det fresast minimum 50 cm, 5 cm djupt

