

GRUNNARBEID:

UNDERSPRENGNING I SKJÆRING:

SKJÆRINGER IFM. SPRENGSTENSFYLNING UNDERSPRENGES TIL MIN. 0,15 M UNDER FUNDAMENTERINGSNIVA.
SE NBI BLAD 511. 101 OG 513.131.

UTLEGGING OG KOMPRIMERING:

STØRSTE STEIN STØRRELSE BØR VÆRE MINDRE ENN 2/3 AV LAGTYKKELSEN.
STEINMASSER LEGGES UT OG KOMPRIMERES LAGVIS.

AVIK MELLOM HØYESTE OG LAVESTE PUNKT, FERDIG TOPPLATE < 20 MM.

TIL HØYDEJUSTERING OG UJEVNING BENYTTES STEINMATERIALER MED STØRRELSE 2-6 MM.
SE NBI BLAD 513.131.

SPRENGSTENSFYLNING:


HELNING SKAL VÆRE MINDRE ELLER LIK 1:1,5.
FALL BORT FRA HUSVEGG MIN. 1:50 BREDDER MIN. 1 M.
SE NBI BLAD 513.131.

NATURSTEINSMUR:

SE NBI BLAD 517.342.

SIKRINGSTILTAK:

NIVÅFORSKJELLER OVER 0,5 M SKAL HA SIKRINGSTILTAK (GJERDE).
SE NBI BLAD 517.342 OG 311.135.

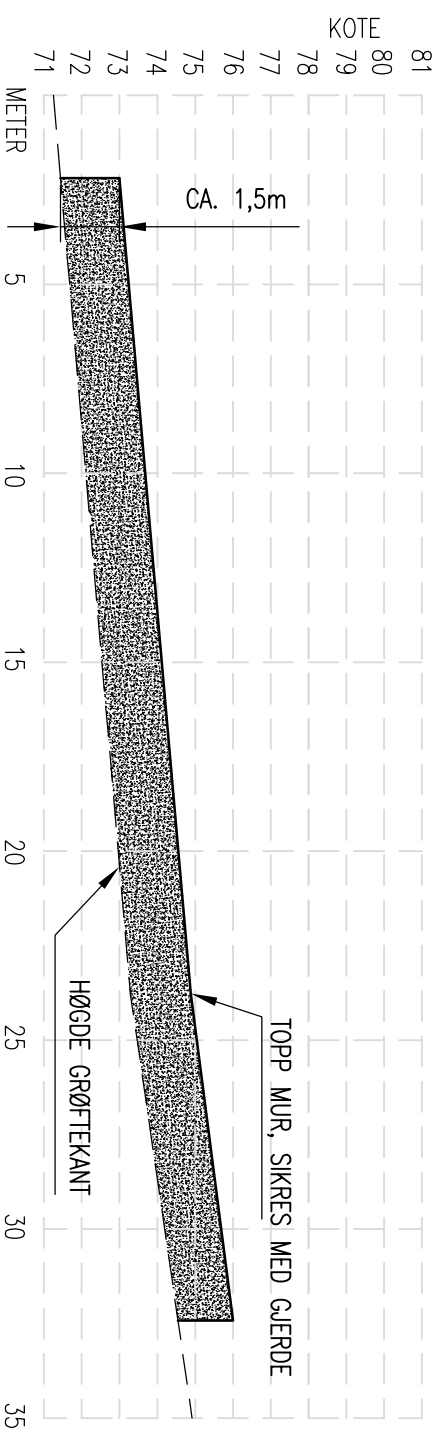

REV.	DESCRIPTION	DATE/SIGN
	 ARKOCONSULT AS, Postboks 103, 5291 Valestf. Tel.: 56390003 – Fax.: 56191130 – Mob.: 93241511 Mail: post@arkoconsult.no – Org.nr.: 918269665 MVA	<p>OBS!</p> <ul style="list-style-type: none">* TEGNINGEN KAN PRINTES I FEIL SKALA* IKKE TA MÅL DIREKTE PÅ TEGNING* BRUK BARE OPPGITTE MÅL
	TROND GRØTTVEIT	I HENHOLD TIL LOWERK ER DENNE TEGNINGEN ARKOCONSULT AS SIN EIENDOM. DENNE TEGNINGEN KAN IKKE BLI BRUKT, OFFENTLIGGJORT ELLER GIS VIDERE TIL TREDJEPART UTEN VÅRT SKRITLIGE SAMTYKKE. OVERTREDELSE AV DETTE KAN SØKSMÅL.
	NY AVKJØRSEL 190/1, LINDÅS	REVISION/DATE:
	MURPROFIL	PROJECT NO.: 2017083
		DRAWING NO.: 84317083A05
		SCALE: 1:500 FORMAT: A3
		DRAWN: PKT DATE: 18.01.19
		CHECKED: DATE: