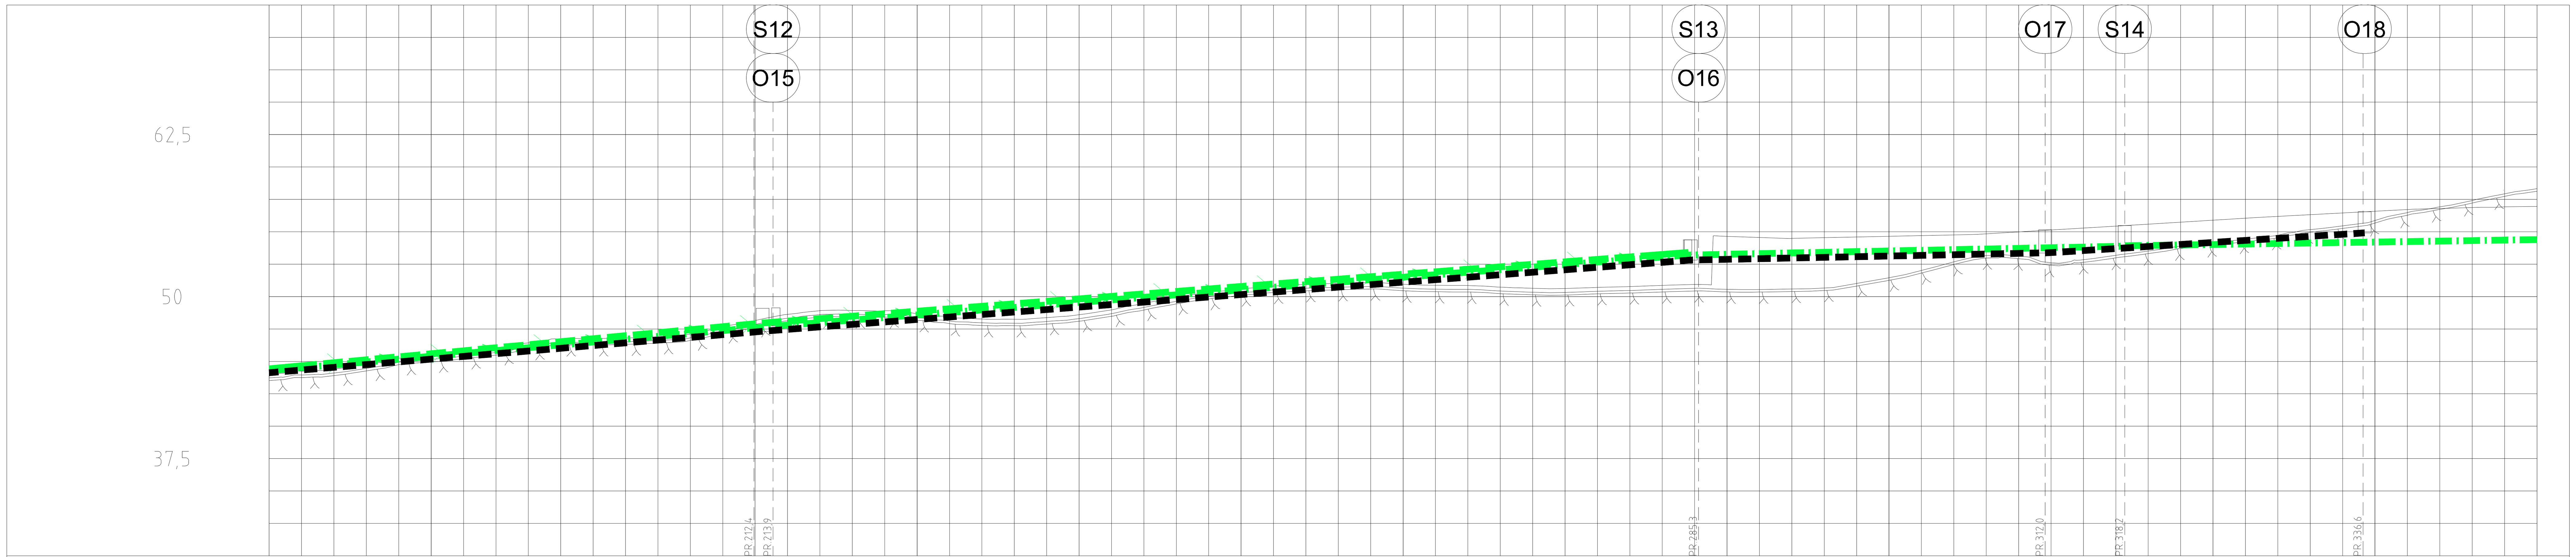

PROFIL NR.		175 · 187,5 · 200 · 212,5 · 225 · 237,5 · 250 · 262,5 · 275 · 287,5 · 300 · 312,5 · 325 · 337,5 · 350
Grunneier		
Markslag		
Grunnforhold		
TERRENG H./TOPP VEGDEKKE		46,44 · 46,69 · 46,94 · 47,19 · 47,44 · 47,70 · 47,91 · 48,06 · 48,15 · 48,23 · 48,30 · 48,38 · 48,50 · 48,66 · 48,85 · 49,05 · 49,25 · 49,45 · 49,65 · 49,85 · 50,05 · 50,25 · 50,46 · 50,66 · 50,86 · 51,06 · 51,26 · 51,47 · 51,67 · 51,86 · 52,06 · 52,26 · 52,46 · 52,65 · 52,85 · 53,05 · 53,25 · 53,45 · 53,64 · 53,82 · 53,97 · 54,11 · 54,22 · 54,31 · 54,38 · 54,65 · 54,56 · 54,49 · 54,54 · 54,60 · 54,65 · 54,70 · 54,76 · 54,84 · 54,99 · 55,14 · 55,29 · 55,43 · 55,59 · 55,74 · 55,90 · 56,05 · 56,19 · 56,32 · 56,46 · 56,59 · 56,72 · 56,80 · 56,87 · 56,92 · 56,96
Hor.vinkelpunktavstand i m		48,3 · 71,4 · 51,3 · 14,1
Spillvannsledning	Kumavstand i m	45,2 · 70,4 · 33,7 · 32,3
	Fall i ‰	88,0 · 77,8 · 20,6 · 15,0
	Kote innv. bunn	44,29 · 47,73 · 53,21 · 53,89 · 53,92 · 54,40
	Type og dim	200PVC SN8
Pumpeledning spillvann	Kumavstand i m	43,4 · 72,1
	Fall i ‰	92,7 · 76,3
	Kote utv. topp	44,43 · 47,90 · 53,41
	Type og dim	90PE 100 SDR 11
Overvannsledning	Kumavstand i m	43,5 · 71,6 · 27,3 · 24,6
	Fall i ‰	84,0 · 76,7 · 20,2 · 66,8
	Kote innv. bunn	44,12 · 47,32 · 52,82 · 53,36 · 54,92
	Type og dim	500PP-DV

Ledninger

Ledninger	Eksisterende	Prosjektert
Vannledning (VL)	✓	✓
Spillvannsledning (SP)	✓	✓
Overvannsledning (OV)	✓	✓
Avløp fellesledning (AF)	✓	
Pumpeledning spillvann (PS)	✓	✓
Ledning utgår	✓	

Symboler

Prosjektert kum
Prosjektert sluk
Eksisterende kum
Hydrant
Kran
Vannkum med brannventil
Pumpestasjon
Bekkeinntak
Slamavskiller
Fordrøyningsmagasin
Overløp
Entreprisegrense
Kjeftesluk
Ristsluk
Kuppelrist
Vannkum VK
Overvannskum OK
Spillvannskum SK
Sandfang SF
Hjelpesluk HS
Pumpestasjon PS
Fettutskiller FE

Rev.	Beskrivelse	Dato	Sign.	Kontroll

Tegningsnummer

Etasje	Fag	Byg.delsnum.	Type tegn.	Løpenr.	Rev.
00-Z-700-10-104					00

Prosjekteringsgruppen: TELEFON:

- ARK : HLM ARKITEKTUR AS +47 55 55 04 00
- LARK : SMEDSVIG LANDSKAPSARKITEKTER +47 55 21 04 70
- RIB : MULTICONSULT
- RIE : MULTICONSULT +47 55 62 37 00
- RIVA : MULTICONSULT

LOKALISERINGSFIGUR:

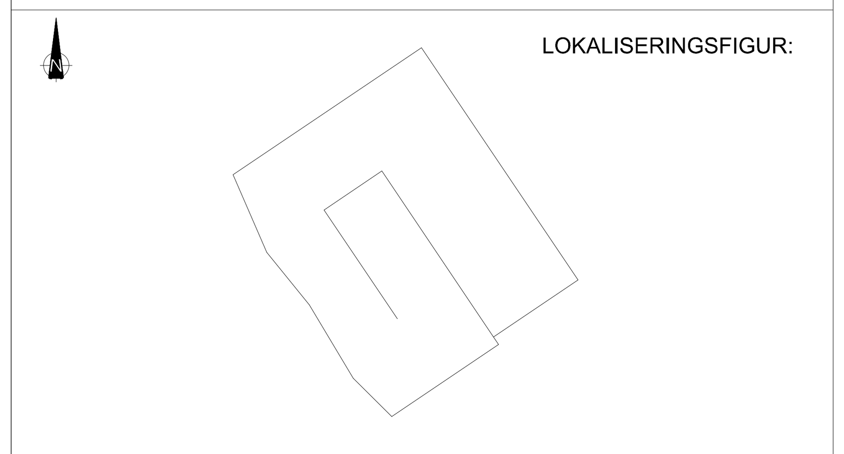

Fase:

Arbeidsgiver:

Entreprenør:

Tittel:

Alversund Skole

Plan- og lengdeprofil

Godkjent TAO
Kontroll prosjekt. Sign. ID Kontroll TE
Filnavn xxx
Dato 25/01/2019
Målestokk 1 : 250_1:300
Kontroll utførende. Sign. Kontroll

Tegningsnummer

Etasje	Fag	Byg.delsnum.	Type tegn.	Løpenr.	Rev.
00-Z-700-10-104					00

O:\01020\10202685-02\10202685-02 RIVA\10202685-02 RIVA\10202685-02-03 ARBEIDSOMRÅDE\10202685-02-04 TEGNINGER\Lay-t__va__g_geom.dwg; - Layout: (GH104); - Plottet av: tee; Dato: 2019.01.29 kl 12:14