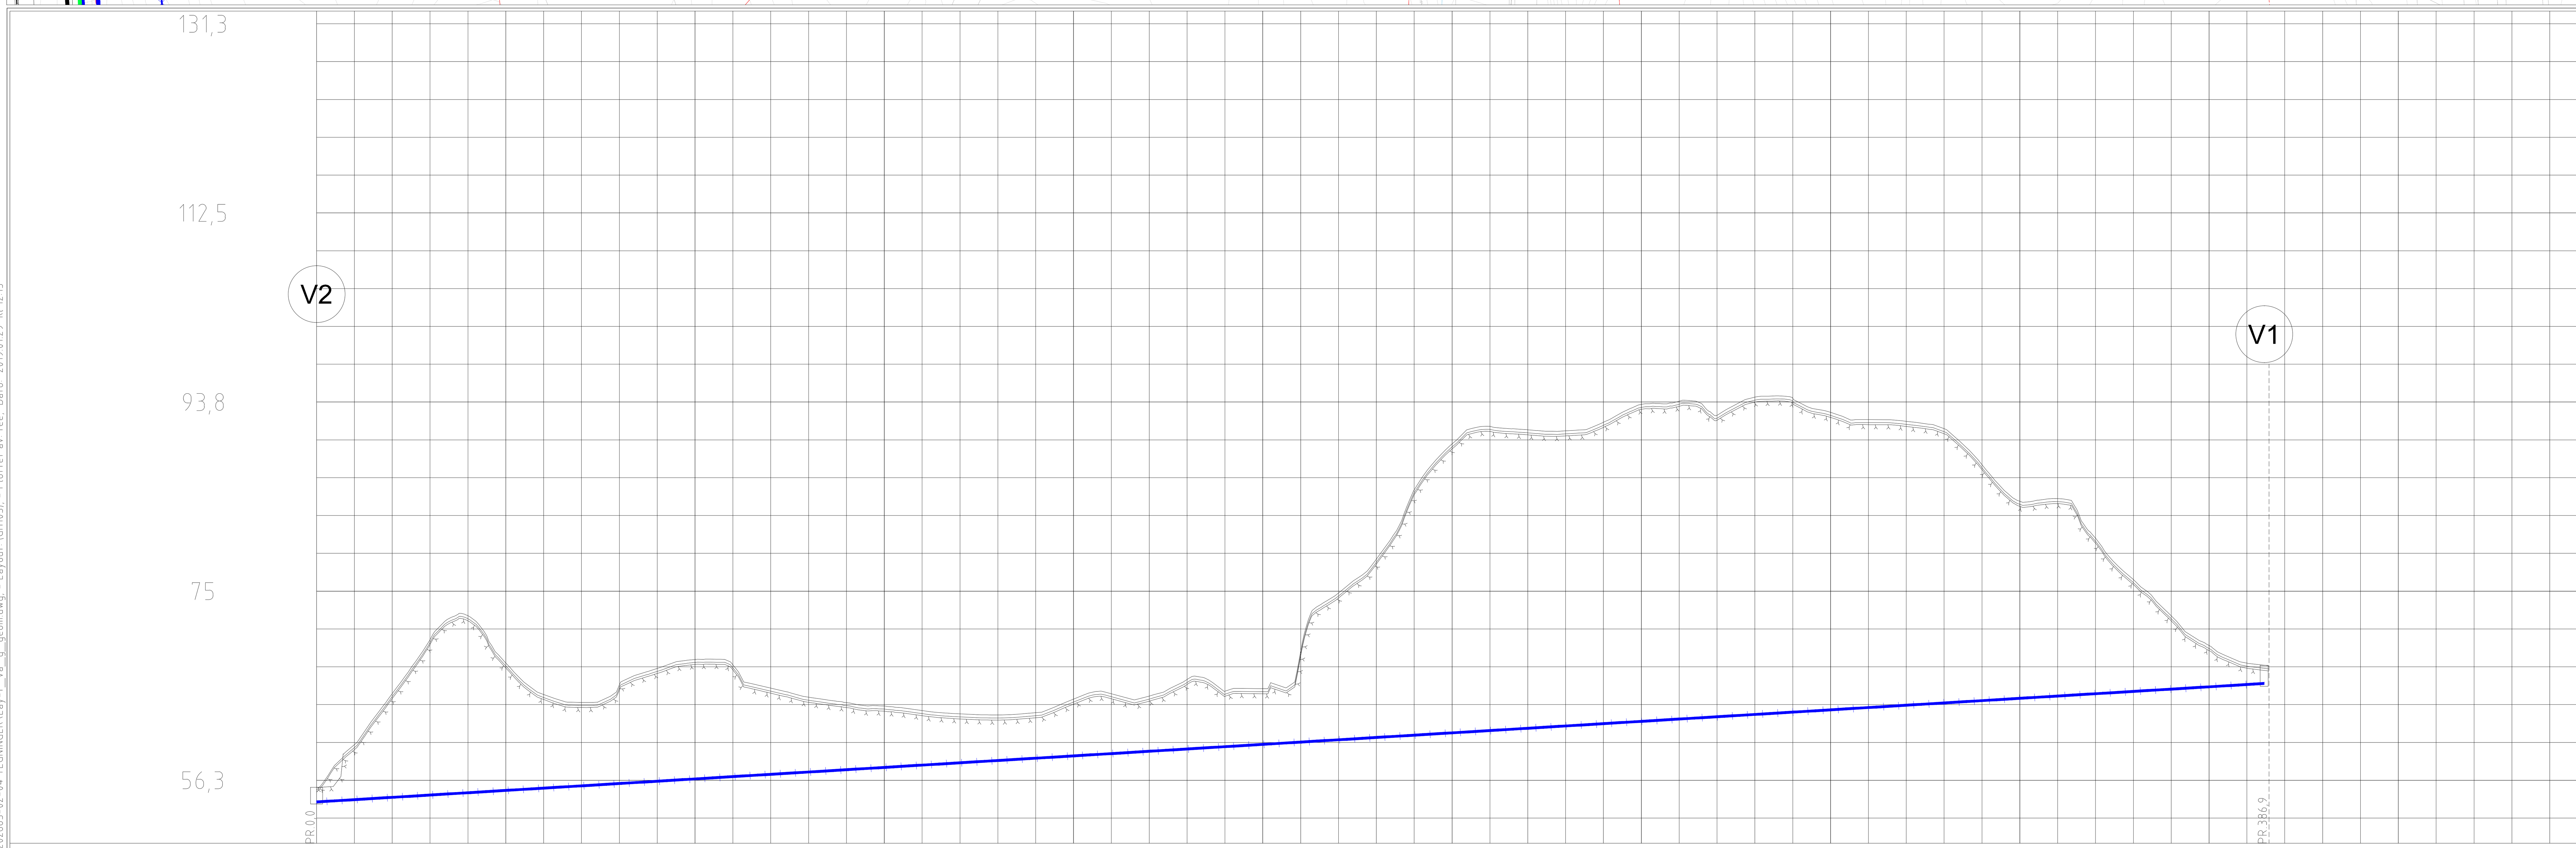

PROFIL NR.	0	37,5	75	112,5	150	187,5	225	262,5	300	337,5	375	412,5
Grunneier												
Markslag												
Grunnforhold												

	TERRENG H./TOPP VEGDEKKE
	55,54
	59,78
	64,86
	70,22
	72,56
	67,88
	64,76
	63,97
	65,69
	67,34
	68,23
	67,69
	65,38
	64,48
	63,95
	63,61
	63,16
	62,83
	62,72
	62,95
	64,30
	64,83
	64,59
	66,24
	65,08
	65,33
	69,06
	74,82
	78,17
	85,05
	89,60
	91,34
	91,00
	90,89
	91,74
	93,52
	93,83
	92,43
	94,24
	94,14
	92,73
	92,01
	91,83
	91,11
	87,54
	83,91
	84,17
	80,25
	76,15
	72,55
	69,61
	67,86
	67,58

Hor.vinkelpunktavstand i m		386,9
Vannledning	Kumavstand i m	385,9
	Fall i ‰	30,4
	Kote utv. topp	54,10 … 65,85
	Type og dim	180PE 100 SDR 11

Ledninger	Eksisterende	Prosjektert
Vannledning (VL)		
Spillvannsledning (SP)		
Overvannsledning (OV)		
Avløp fellesledning (AF)		
Pumpeledning spillvann (PS)		
Ledning utgår		
Drensledning		

Ledninger	Eksisterende	Prosjektert
Ledning i borehull		

Symboler

Prosjektert kum	Pumpestasjon	Kjeftesluk	Sandfang	SF
Prosjektert sluk	Bekkeinntak	Ristsluk	Hjelpesluk	HS
Eksisterende kum	Slamavskiller	Kuppelrist	Pumpestasjon	PS
Hydrant	Fordrøyningsmagasin	Vannkum VK	Fettutskiller	FE
Kran	Overløp	Overvannskum OK		
Vannkum med brannventil	Entreprisegrense	Spillvannskum SK		

Rev.	Beskrivelse	Dato	Sign.	Kontroll

Tegningsnummer

Etasje	Fag	Byg.delsnum.	Type tegn.	Løpenr.	Rev.
00-Z		700-10-105			00

Prosjekteringsgruppen: TELEFON:

ARK :	HLM ARKITEKTUR AS	+47 55 55 04 00
LARK :	SMEDSVIG LANDSKAPSARKITEKTER	+47 55 21 04 70
RIB :	MULTICONSULT	
RIE :	MULTICONSULT	+47 55 62 37 00
RIVA :	MULTICONSULT	

LOKALISERINGSFIGUR:

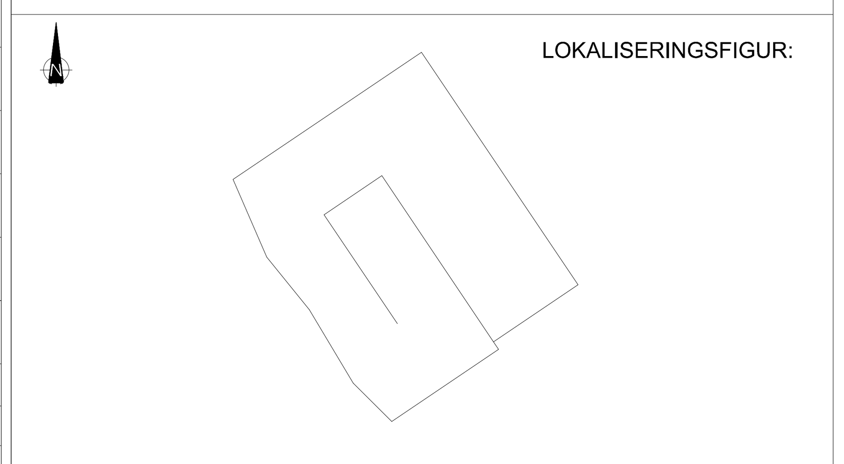

Fase:

Arbeidsgiver:

Entreprenør:

Tittel:

Alversund Skole

Plan. og lengdeprofil

Godkjent	TAO
Kontroll prosjekt. Sign.	ID
Kontroll	TE
Filnavn	xxx
Dato	25/01/2019
Målestokk	1 :500_1:750
Kontroll utførende. Sign. / Kontroll	

Tegningsnummer

Etasje	Fag	Byg.delsnum.	Type tegn.	Løpenr.	Rev.
00-Z		700-10-105			00

O:\010202\10202685-02\10202685-02-03 ARBEIDSOMRÅDE\10202685-02 RIVA\10202685-02 RIVA\10202685-02-04 TEGNINGER\Lay-t_va_g_geom.dwg; - Layout: (GH105); - Plottet av: tee, Dato: 2019.01.29 kl 12:15