



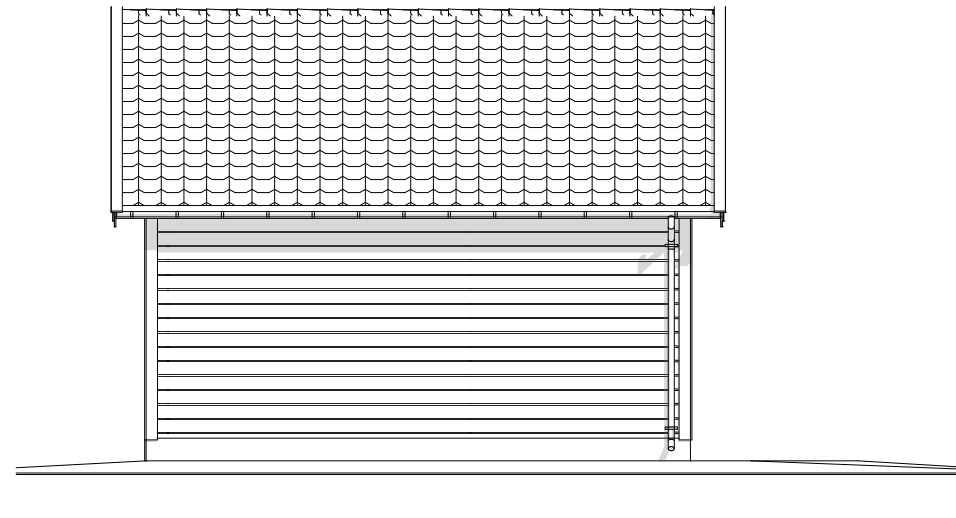


**Fasade 1 1:100**

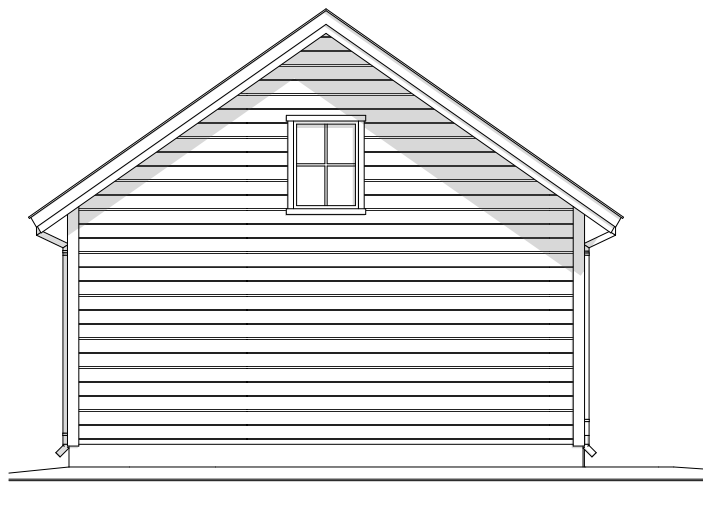

**Fasade 3 1:100**



**Fasade 2 1:100**

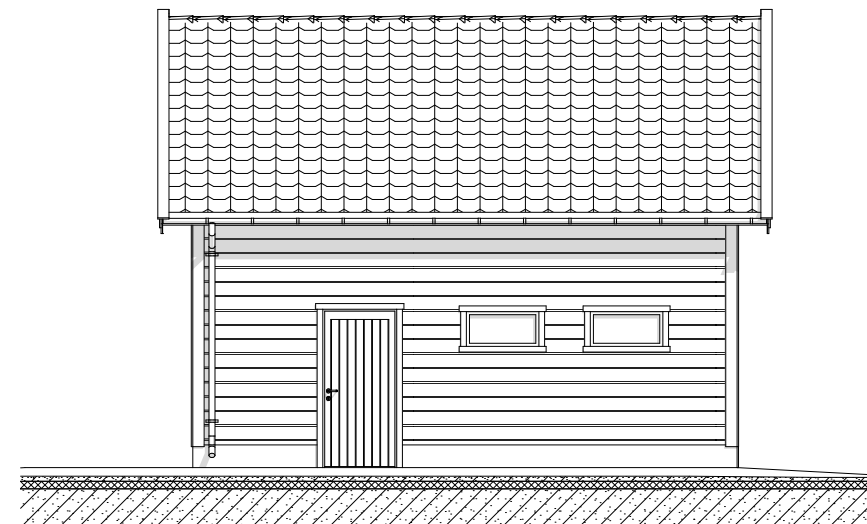

**Fasade 4 1:100**

Prosjekt: 20180124 - TY	Tegning: Fasader	
Prosjektadresse:  <b>Geir Øksnes</b>	BYA/BRA: 49/45,7	Målestokk: 1:50/A3
Tegningsnr.: E1	Dato: 14.06.2018	

**Montér**



**FRAM INGENIØRKONTOR AS**  
[www.byggesoknad.no](http://www.byggesoknad.no)

© Alle rettigheter tilhører utførende for prosjekteringen, kopiering eller bruk av disse tegningene er forbudt uten skriftlig samtykke