


D-1

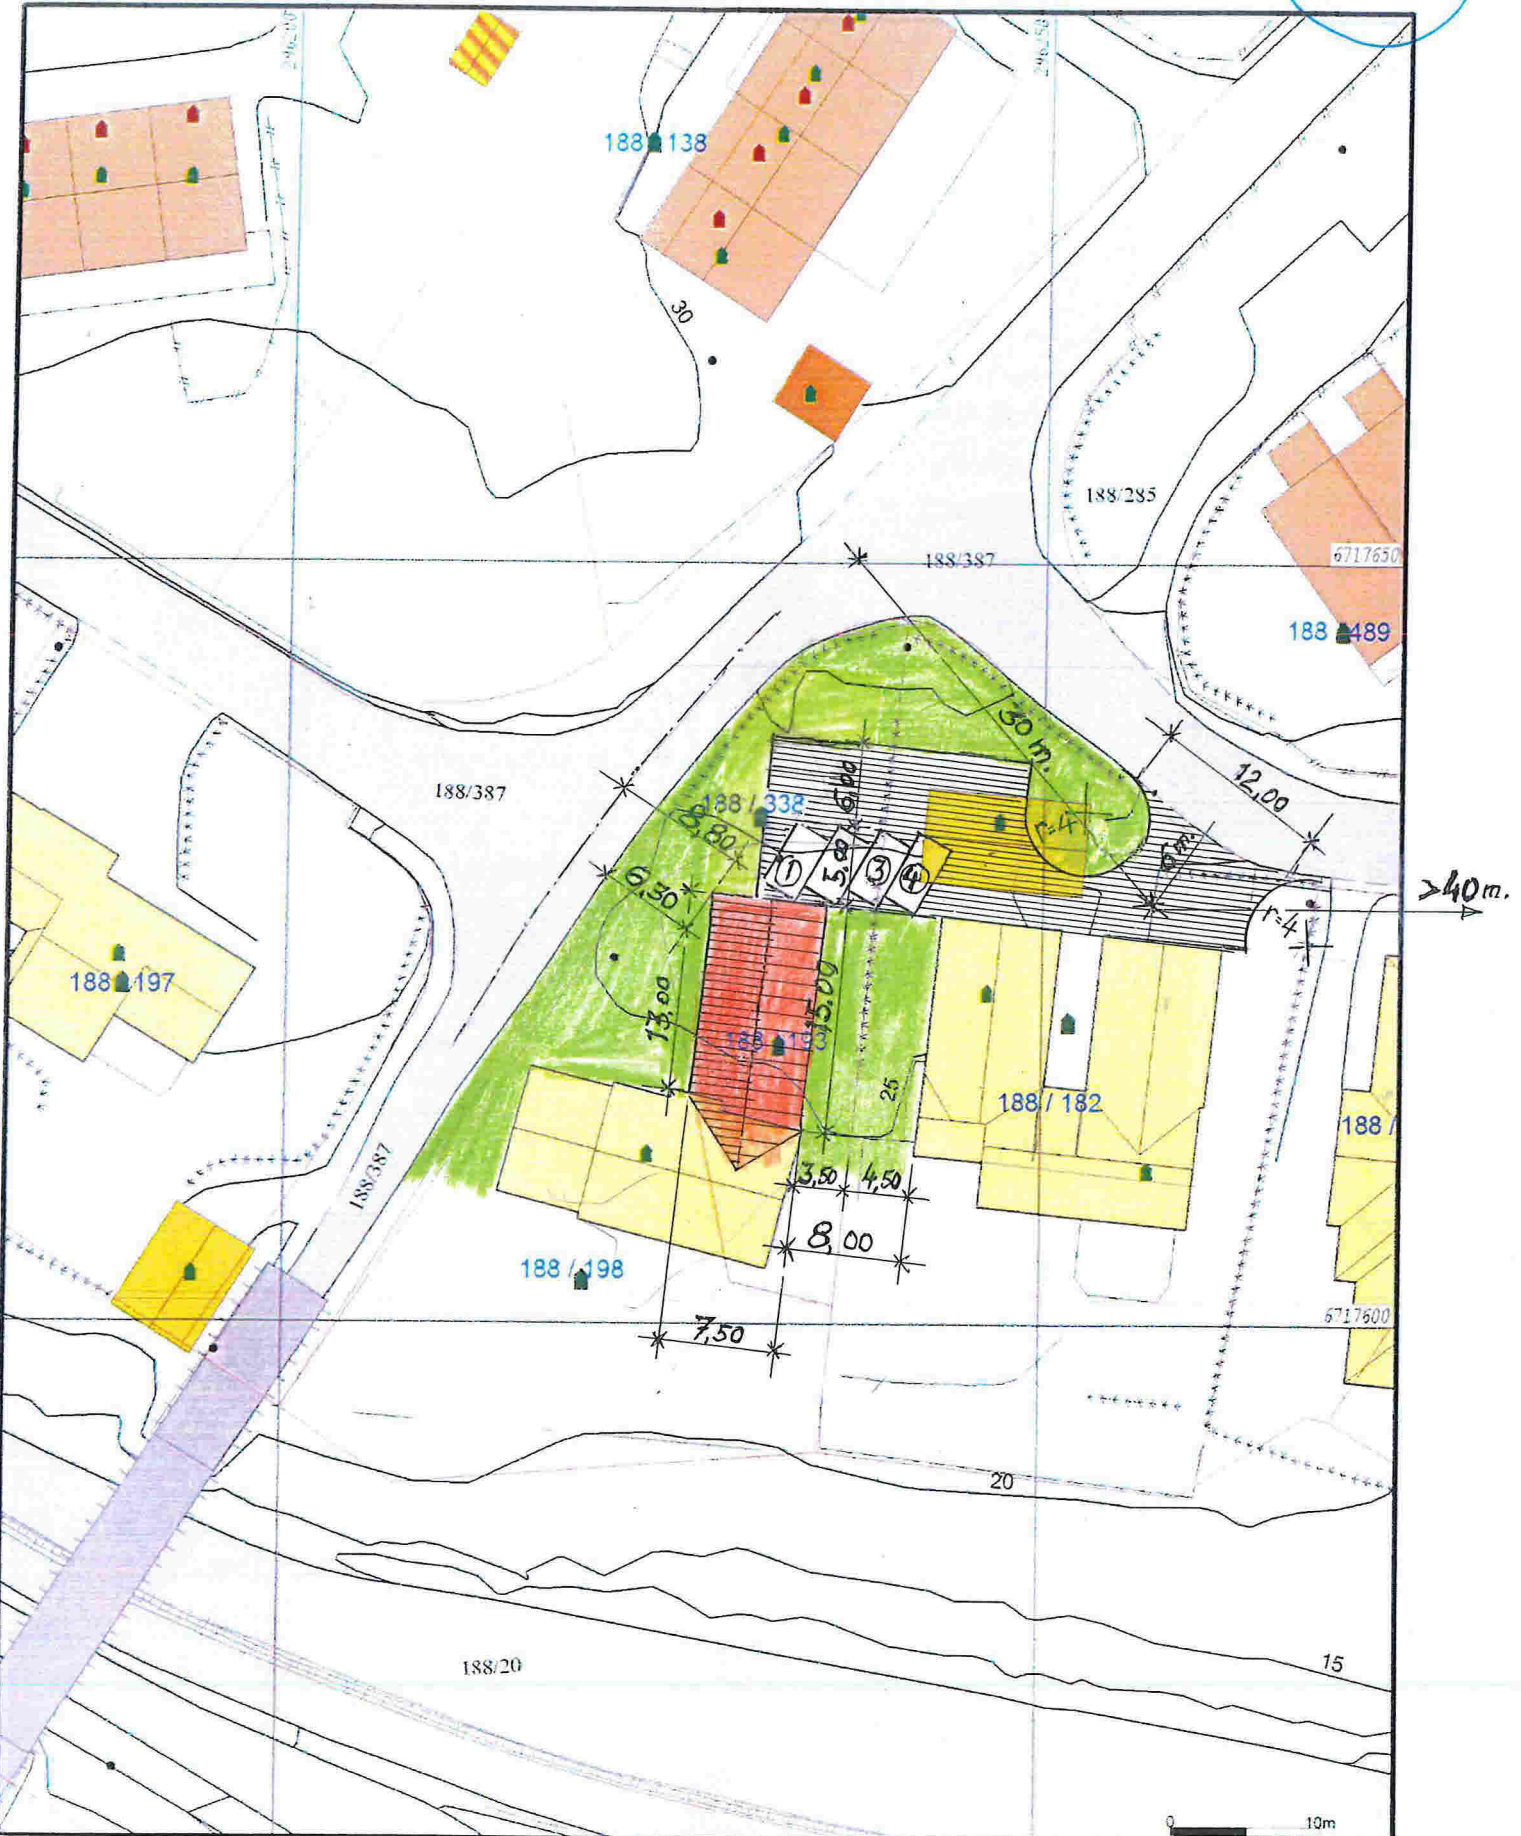

- Vitte Grenser
 Registrerte Grenser
 Udefinert grenser
 Terrangmålte grense
 Konstruert grensepunkt
 Beig
 Bustad m/felighet

Varningshus
 Storre bustader
 Hytteferienhus
 Garasje/uthus
 Industribyggar
 Andre bygg

Beiggetallet og høyer må jøfastas som orientering
 Koordinatsystem: UTM/EUREF89 - SOKS 12 (EPSG 32632)
 Høyer: 1985 (EPSG 31466)



Lindås kommune
Geodata avdeling


Geodata



ok!

G.nr. 188, b.nr. 193, 198 og 338.

Skala: 1:500

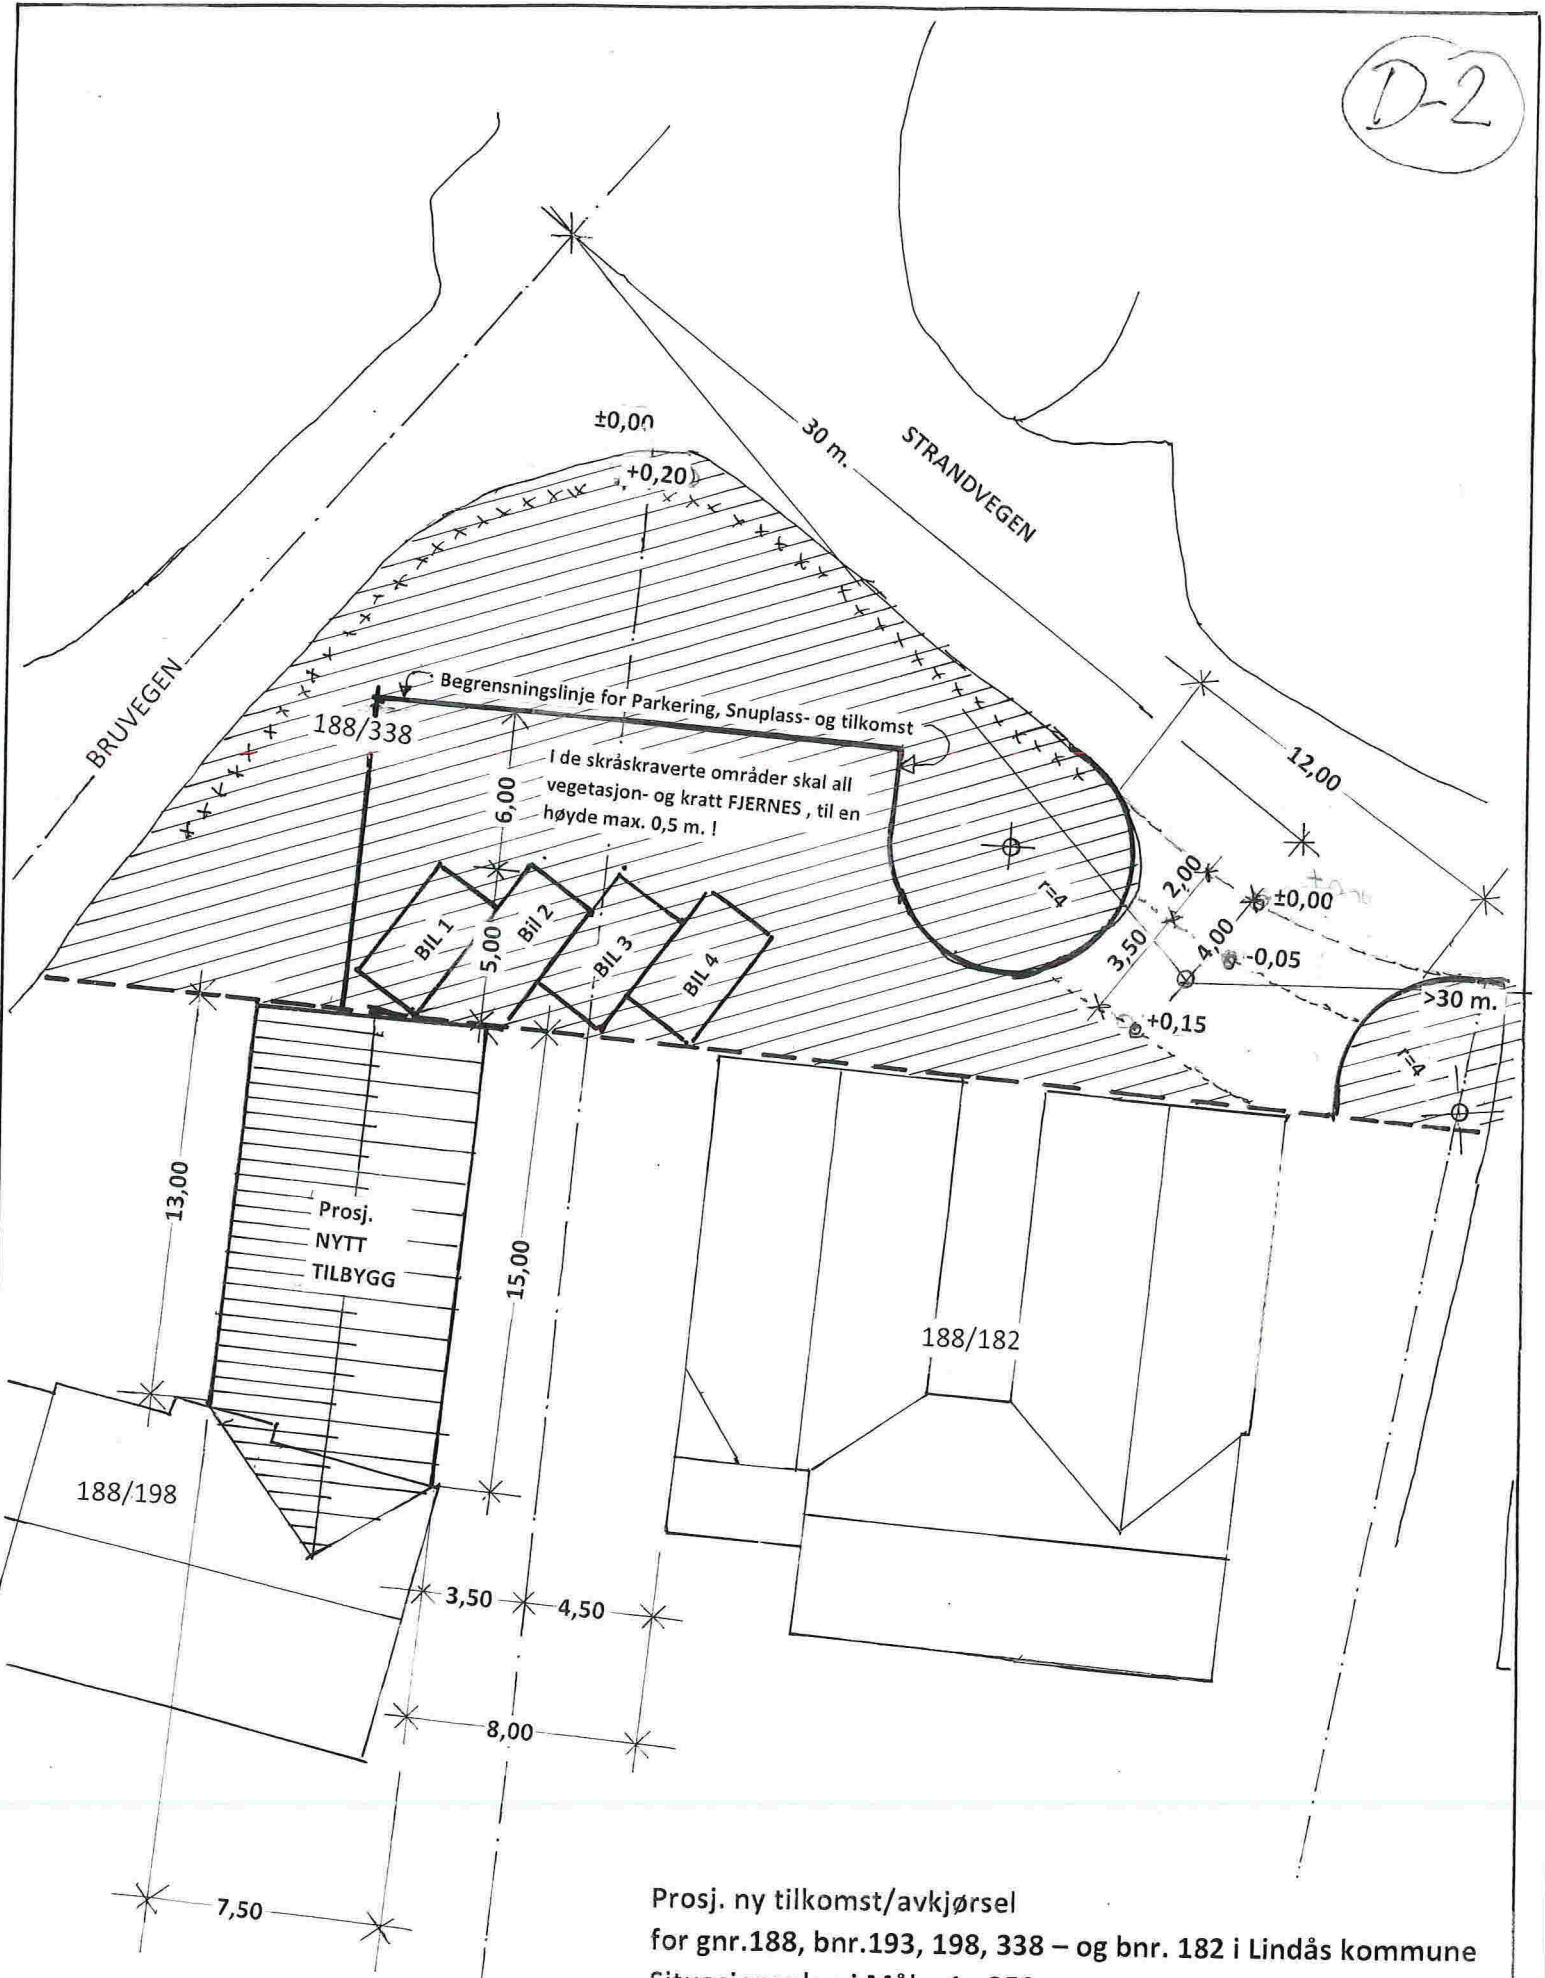

Proj. ny tilkomst/avkjørsel
for gnr.188, bnr.193, 198, 338 – og bnr. 182 i Lindås kommune
Situasjonsplan i Mål = 1 : 250

Seim, 12. 01. 2019 , Arkitekt Knut Willie Jacobsen