


SKALA 1:50

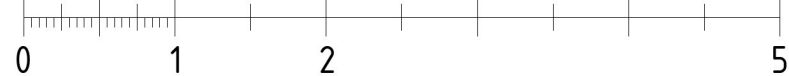

METER

Tilbygg, Våningshus

Gnr 121 Bnr 6 Knarvikgarden 58
Lindås kommune
P. nr. 1706

Snitt i tilbygg

SØKNAD OM TILBYGG
Trygveig og Sigbjørn Knarvik
Knarvikgarden 56, 5955 Lindås

Mål 1 : 50 / A3

Tegn.nr A311

Rev D

Dato 12.12.2018

Arkitekt Mette Kyed Thorson

Sivilarkitekt MNAL Medlem av Arkitektbedriftene Org.nr 987 788 682
Kvalen 16, N-5955 Lindås Tlf +47 901 48 834 mktho@online.no