


MERKNADER:

Forbehold: Det tas forbehold om mulig nedforet himling pga tekniske føringer. Arealer er beregnet ut fra tegning og er oppgitt i hht. NS3940.
 Tekniske forhold i bygningsmessig utførelse kan påvirke arealer og høyder i mindre grad.

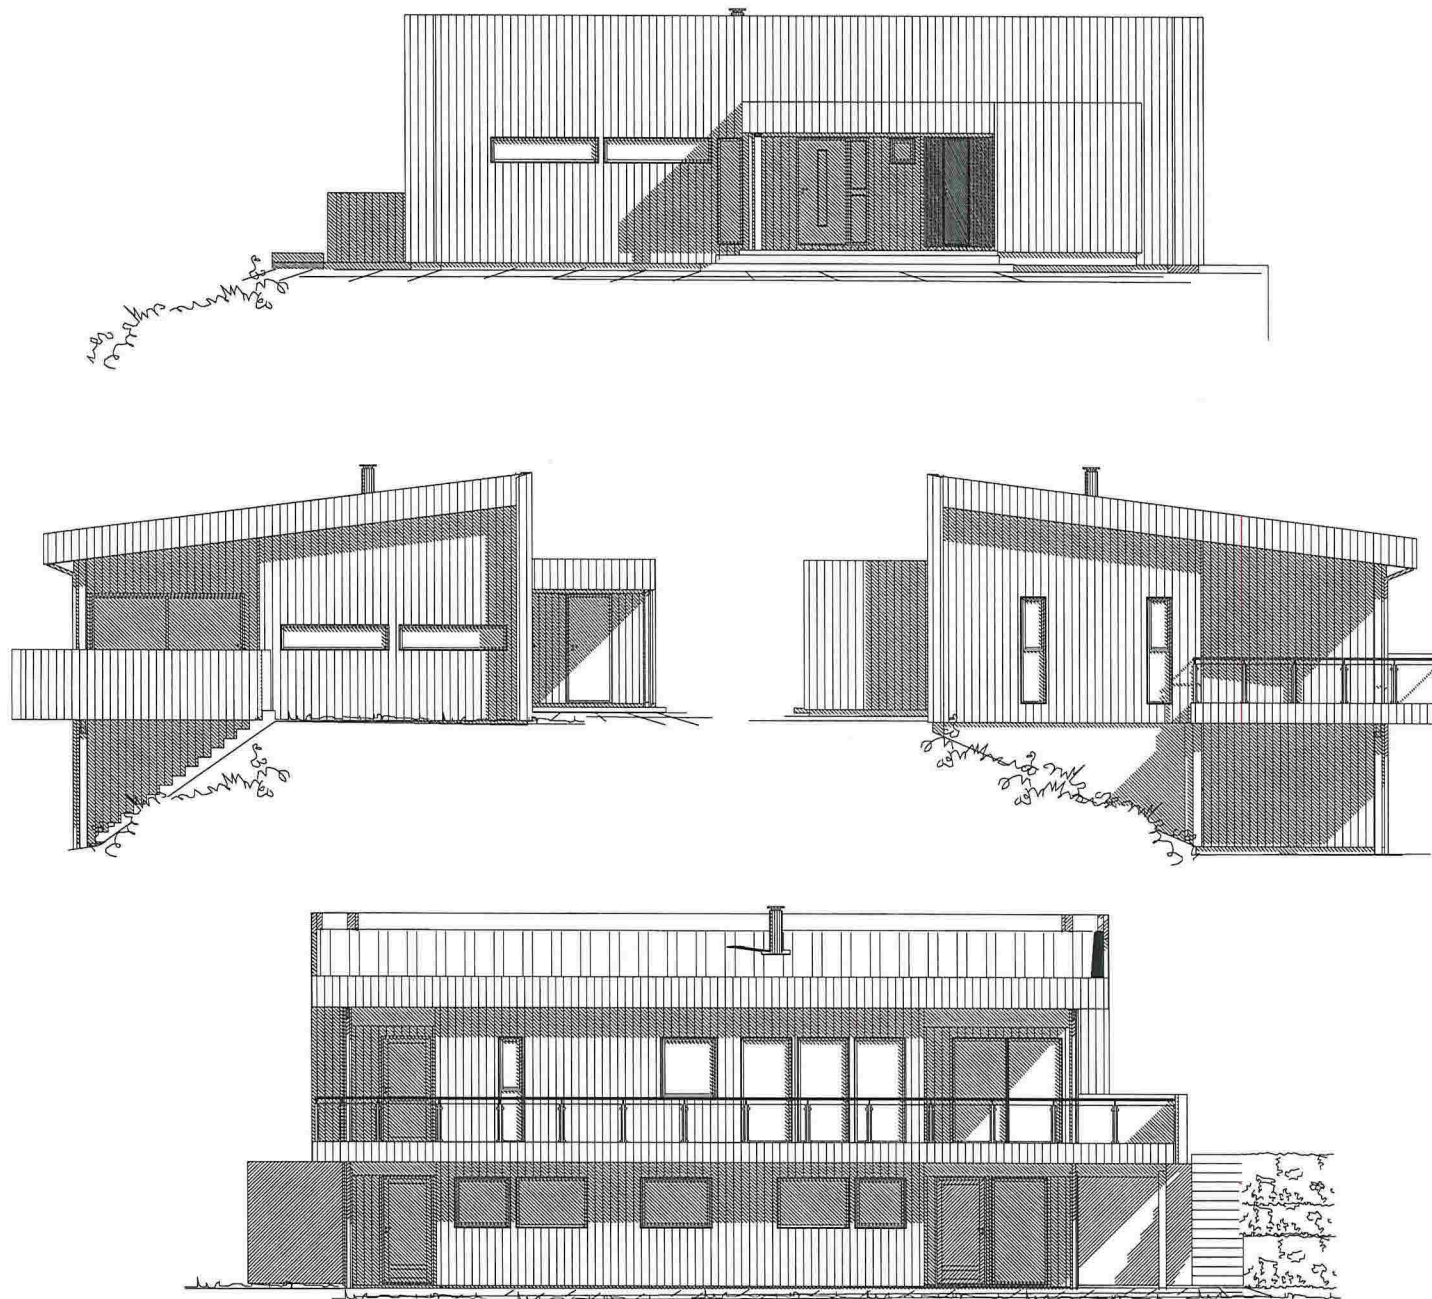

1	20.12.17	2 stk.vindu stue 1 lx21F	Hilde
Rev	Dato	Tekst	Tegn. Kontr.

Dato:	Arktekt:	Index
08.12.17	NHB/SS	
Tegn.:		

HR
 Forhandler: **Seim Bolig AS**


Tiltakshaver:
 Kim Robert Fureli
 Heltveitvegen, 5993 Ostereidet
 Lindås
 Gnr:233 Bnr:177

Type	Prosjekt nr.
TYHOLT B-3	17114

Norske Hus
 BOLIGSYSTEMAS
 STIKLESTADVEIEN 3, 7041 TRONDHEIM
 tel.: 73874650, fax.: 73874659, www.nhb.no

FASADER		
Målestokk	Tegnings nr.	Index
1: 100		

PLAN 1.ETG.

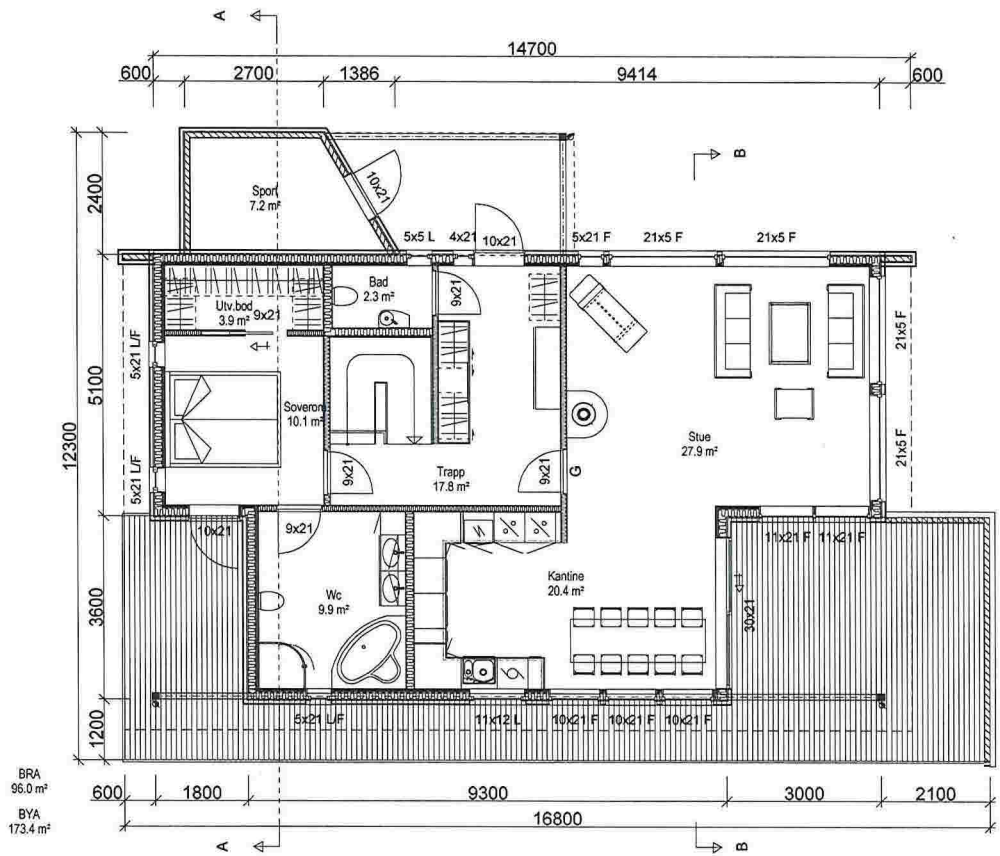

BRA
96.0 m²
BYA
173.4 m²

MERKNADER:
Forbehold: Det tas forbehold om mulig nedforet himling pga tekniske føringer. Arealer er beregnet ut fra tegning og er oppgitt i hht. NS3940.
Tekniske forhold i bygningsmessig utførelse kan påvirke arealer og høyder i mindre grad.

Arealberegninger i hht. NS 3940	Bruksareal BRA i m ²	
	Pr etasje	Sum BRA
U. etg. plan	93.7	93.7
1. etg. plan	96.0	96.0
SUM :	189.7	189.7
BYA :	173.4	173.4

1	20.12.17	2 stk.vindu stue 1 1x21F	Hilde	
Rev	Dato	Tekst	Tegn.	Kontr.

Dato:	Arkitekt:	Index
08.12.17	NHB/SS	

Tegn.:
HR
Forhandler:
Seim Bolig AS


Tiltakshaver:
Kim Robert Fureli
Heltveitvegen, 5993 Ostereidet
Lindås
Gnr:233 Bnr:177

Type	Prosjekt nr.
TYHOLT B-3	17114


Norske Hus
BOLIGSYSTEMAS
STIKLESTADVEIEN 3, 7041 TRONDHEIM
tel.: 73874650, fax.: 73874659, www.nhb.no


PLAN 1.ETG OG SNITT

Målestokk	Tegnings nr.	Index
1: 100		

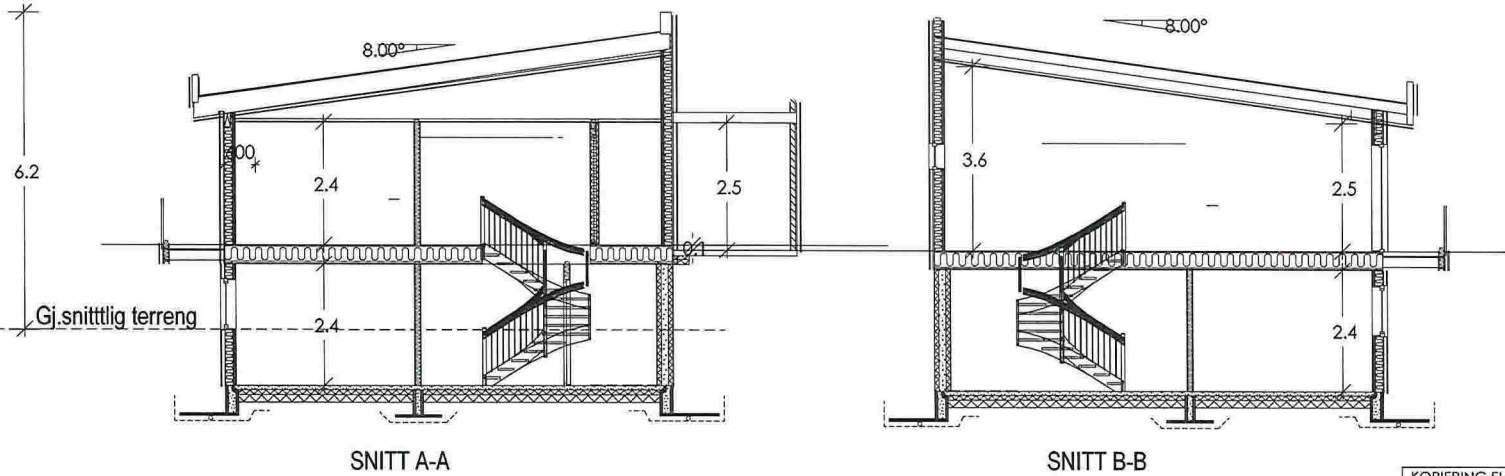


53

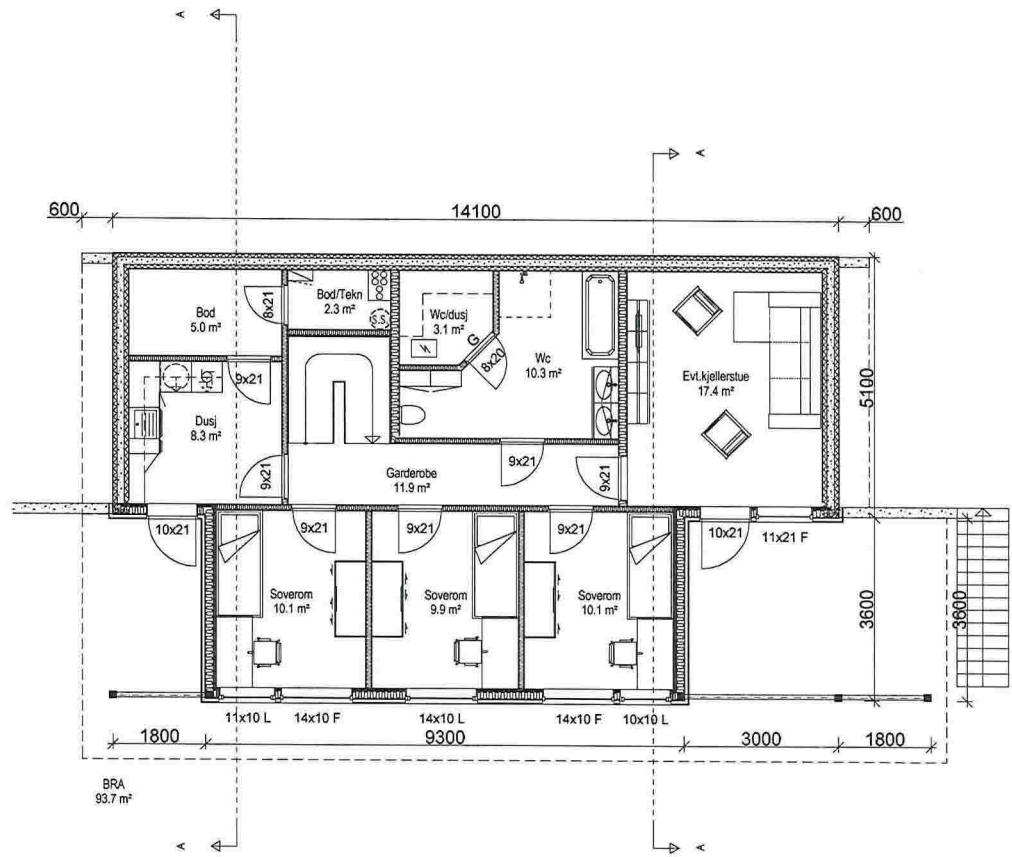


MERKNADER:			
Forbehold: Det tas forbehold om mulig nedforet himling pga tekniske føringer. Arealer er beregnet ut fra tegning og er oppgitt i hht. NS3940.			
Tekniske forhold i bygningsmessig utførelse kan påvirke arealer og høyder i mindre grad.			
1	20.12.17	2 stk.vindu stue 11x21F	Hilde
Rev	Dato	Tekst	Tegn. Kont.
Dato:	08.12.17	Arkitekt:	NHB/SS
Tegn.:			
HR			
Forhandler:			
Seim Bolig AS			
Tiltakshaver:			
Kim Robert Fureli			
Heltveitvegen,5993 Ostereidet			
Lindås			
Gnr:233 Bnr:177			
Type	TYHOLT B-3		Prosjekt nr.
			17114
 BOLIGSYSTEMAS STIKLESTADVEIEN 3, 7041 TRONDHEIM tel.: 73874650, fax.: 73874659, www.nhb.no			
PLAN U.ETG			
Målestokk	Tegnings nr.		Index
1: 100			

E4

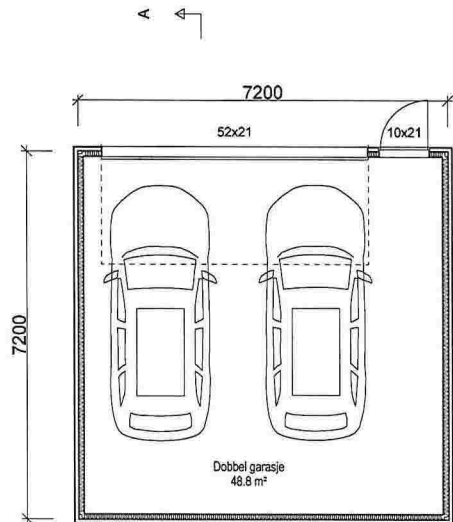


PLAN GARASJE

BRA
48.8 m²
BYA
51.8 m²

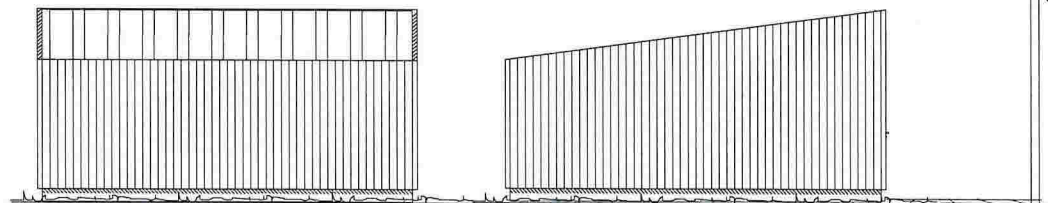


FASADE 1

FASADE 2

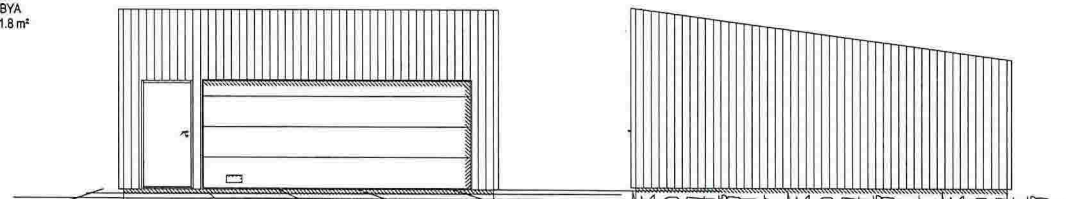

FASADE 3

FASADE 4

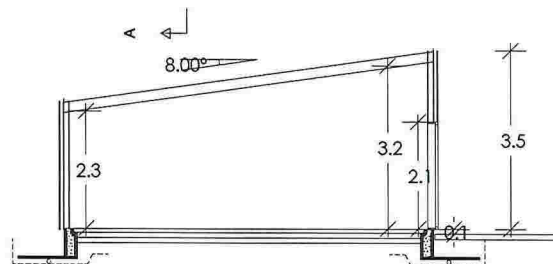

SNITT A-A



MERKNADER:

Forbehold: Det tas forbehold om mulig nedforet himling pga tekniske føringer. Arealer er beregnet ut fra tegning og er oppgitt i hht. NS3940.
Tekniske forhold i bygningsmessig utførelse kan påvirke arealer og høyder i mindre grad.

Arealberegninger i hht. NS 3940	Bruksareal BRA i m ²		
	Pr etasje	Utyvendig bod/garasje	Sum BRA
1. etg. plan	0.0	48.8	48.8
SUM :	0.0	48.8	48.8
BYA :	51.8	0.0	51.8

Rev	Dato	Tekst	Tegn.	Kontf.

Dato:	Arkitekt:	Index:
08.12.17	NHB/SS	

Tegn.:

HR
Forhandler: **Seim Bolig AS**

Titakshaver:
Kim Robert Fureli
Heltveitvegen, 5993 Ostereidet
Lindås
Gnr:233 Bnr:177




Type	Prosjekt nr.
GARASJE	G17114

Norske Hus
BOLIGSYSTEM AS
STIKLESTADVEIEN 3, 7041 TRONDHEIM
tel.: 73874650, fax.: 73874659, www.nhb.no

PLAN, SNITT OG FASADER

Målestokk	Tegnings nr.	Index
1: 100		

E5

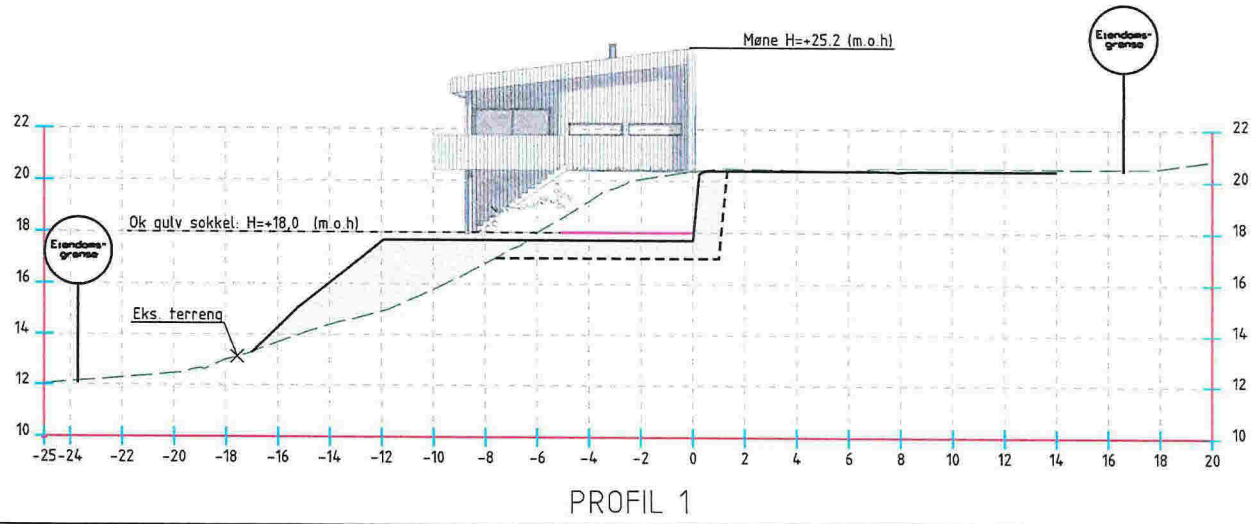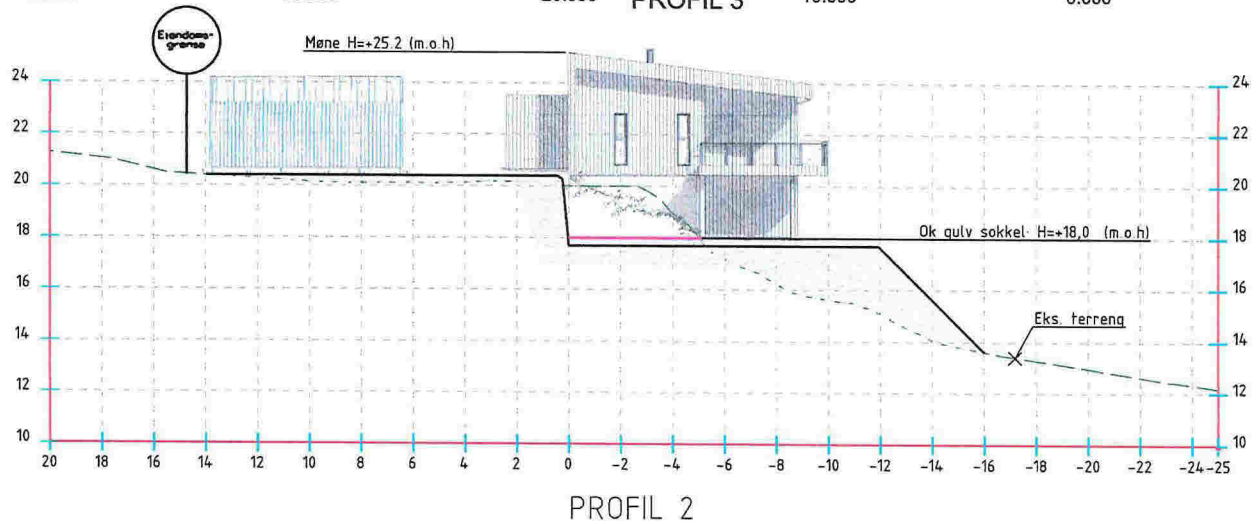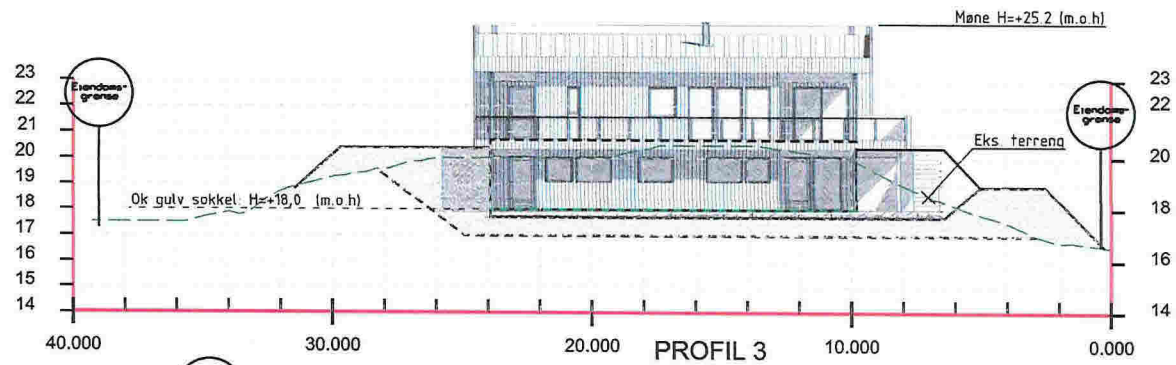

SEIM BOLIG AS		Dato: 26.10.2018	
PROFILER GRUNN & TERRENG TILTAKSHAVER: KIM RPBERT FURULI		Grunnplan: GOB	
GBNR 233/177, HETLETVEITV. I LINDÅS KOM.		Gulvplan nr: KEG	
 Nedre Åstveit 12 5106 Øvre Ervik Tlf 982 20 450 post@geoform.no www.geoform.no		Målestokk: 1:200, A3	
		18047	
		Tegningsnummer: 01-1	
		Dato: A-28.10.2018	