

Søknad om løyve til graving i offentlig veg

Vedlegg 2.1

Etter vedtektene i Veglova §§ 32 og 57 og forskrifter om varsling av arbeid på offentlig veg vert det hermed søkt om løyve til:

Legging Utskifting Reparasjon Luftspenn

Veg nr.: 1092 Hp.: 1 Km: 0,955 - 0,965 Arbeidsstad: Bjørndalen ved nr 99

Arbeida gjeld:

Vassleidning Telekabel Avlopsleidning Anna: Fiber
 El-kabel Gassleidning TV-kabel

Noverande dekke:

Asfalt Brostein Grus Anna: _____

Frå eigedom Gnr.: _____ bnr.: _____ slik det er vist på vedlagde kart / skisse i målestokk 1: 1000

Arbeidsskildring: Graving av grøft for fiber

Arbeidet er ønska oppstarta: 15.11.2018 og venta avslutta: 30.03.2019

Talet på kryssingar: 1 stk. Boring: ja, ved km: _____ nei

Lengde på luftspenn/grøft langs veg: 10 m frå km: 0,955 til km: 0,965

Lengde på luftspenn/grøft langs veg: _____ m frå km: _____ til km: _____

Som eigar av og oppdragsgjevar/byggherre for anlegget tek eg på meg det ansvaret som "Retningslinjer for graving i offentlig veg – NKF nettverksgruppe Veg og trafikk Hordaland, Oktober 2013" pålegg meg og garanterer for ferdigstilling av anlegget utan kostnad for veghaldar. Eg godtek dei vilkår for løyvet som går fram av nemnde retningslinjer.

Oppdragsgjevar/byggherre: Telenor Norge AS Org nr 976 967 631

Adresse: Snarøyveien 30. 1360 Fornebu

Kontaktperson hos oppdragsgjevar/byggherre: Dagfinn Jensen (På vegne av Telenor) Tlf.: 99515978

Dato: 12.11.2018 Underskrift: Dagfinn Jensen

Som entreprenør er eg kjend med dei plikter som gjeld for undersøking på gravestaden. Det er sett kryss for dei type anlegg som finst på staden:

El-kabel Vassleidning Signalkabel Kulturminne
 Telekabel Avlopsleidning Polygonpunkt Gass
 TV-kabel Gassleidning Grøntanlegg Anna: _____

Nødvendige opplysningar og direktiv om anlegga er innhenta og varsel om graving er gitt. (kryss av)

Arbeida skal utførast etter "Retningslinjer for graving i offentlig veg – NKF nettverksgruppe Veg og trafikk Hordaland, Oktober 2013" og etter tilvisning av vedrørte partar. Eg godtar dei plikter som arbeid i offentlig veg medfører etter nemnde retningslinjer. Godkjend plan for arbeidsvarsling vil liggja føre før arbeidet vert sett i gang. Eg har gyldig ansvarsforsikring i følgje retningslinene pkt. 1.6 og 1.7 ja nei (kryss av)

Entreprenør: K. Amundsen Maskin AS Org nr 897 882 442

Adresse: Stamsneset 42, 5252 Søreidgrend

Kontaktperson hos entreprenør: Kenneth Amundsen Tlf.: 48292259

Dato: 12.11.2018 Underskrift: Kenneth Amundsen

Spesielle vilkår, evt sjå baksida: _____

Graveløyve gitt

Graveløyve avslått

Lindås/veg

den 07 / 03 2019


Kommune / Eining

Underskrift

H. Brakerhaug Teknisk drift
Godkjent

Askøy, Fjell, Sund, Kvam, Voss, Ulvik, Granvin, Lindås, Austrheim, Meland, Os, Radøy, Gulen



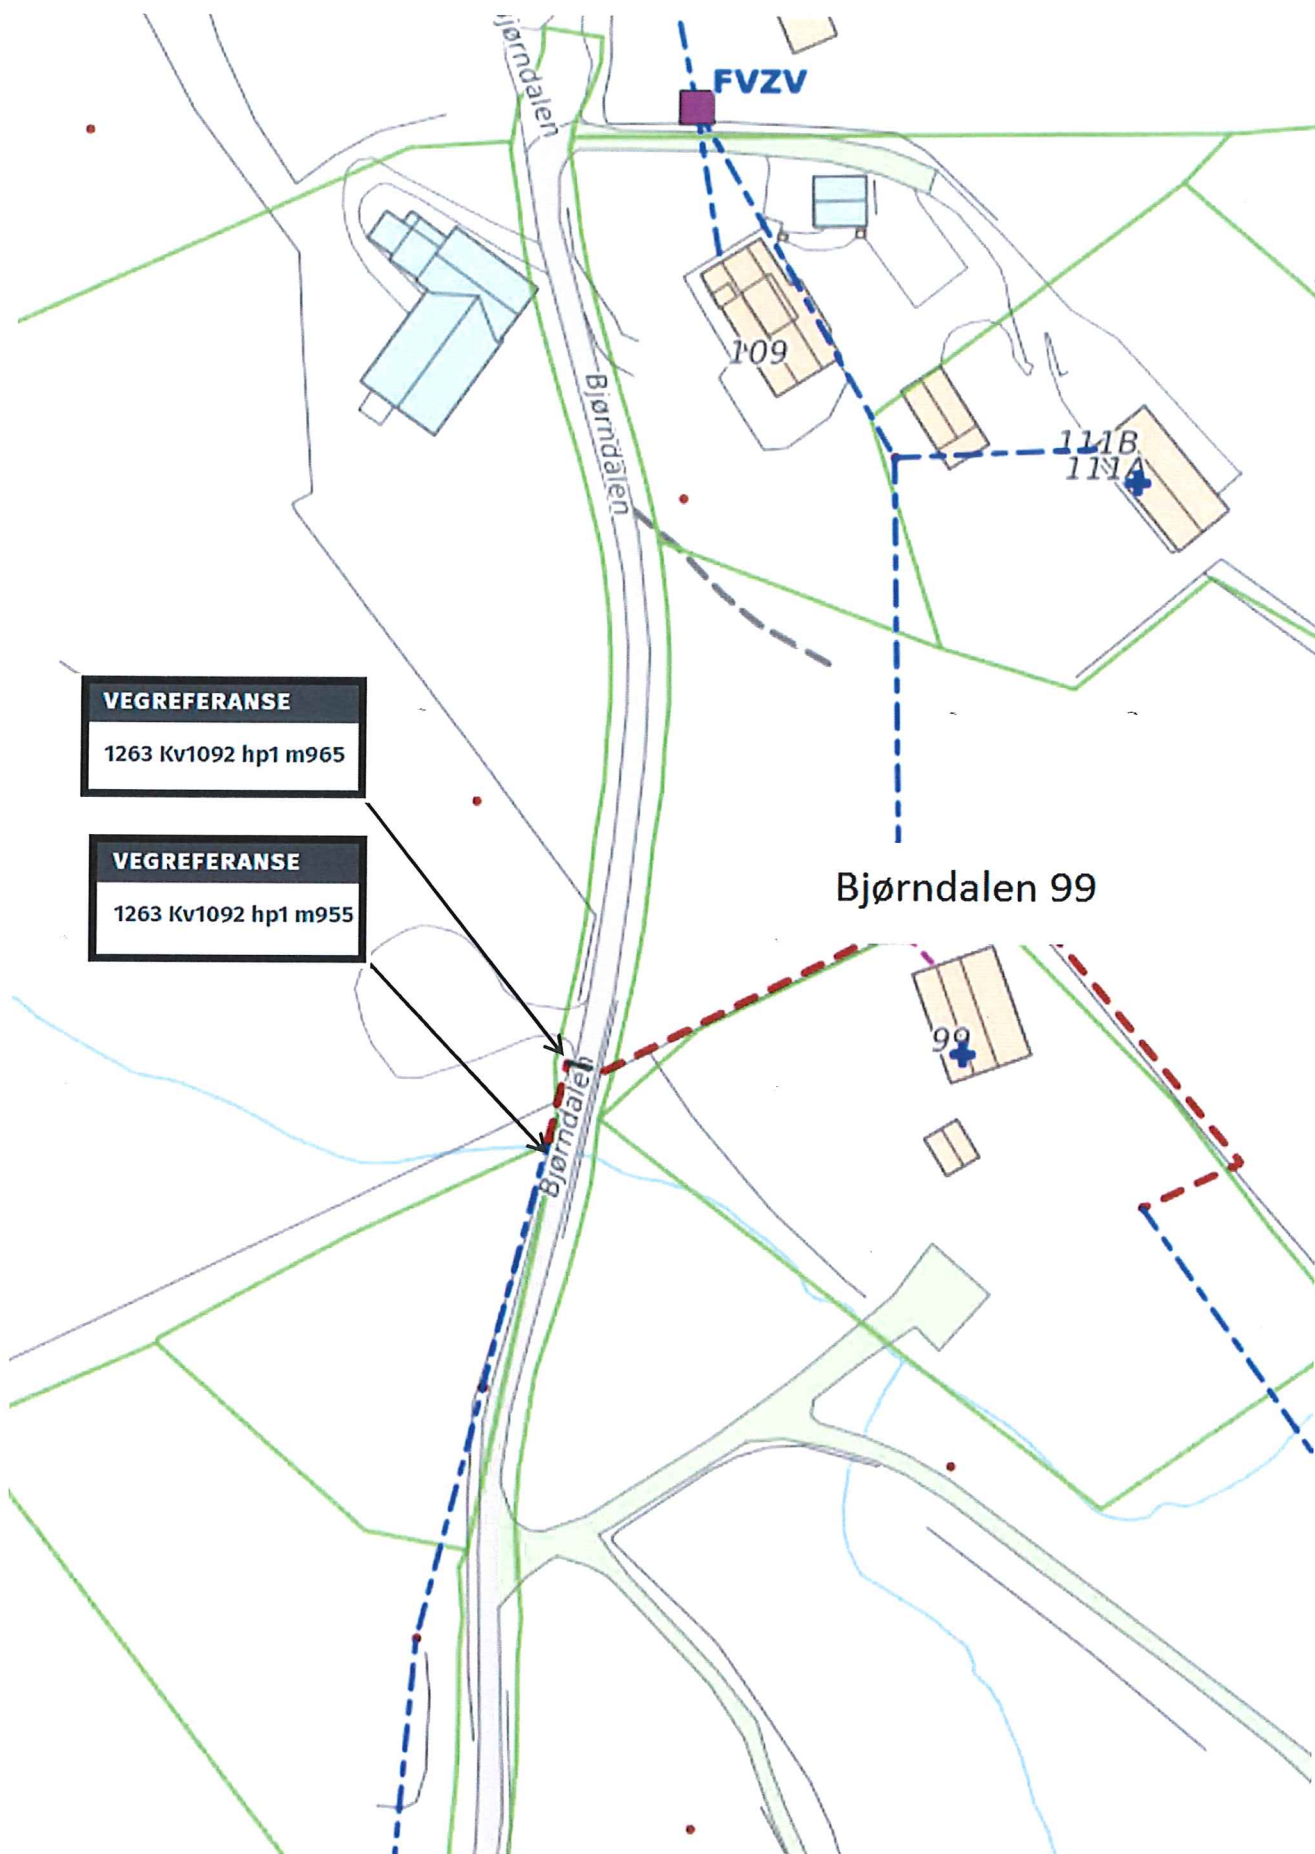

VEGREFERANSE
1263 Kv1092 hp1 m965

VEGREFERANSE
1263 Kv1092 hp1 m955

FVZV

109

111B
111A

Bjørndalen 99

99

Bjørndalen

Bjørndalen

Bjørndalen