


D-1

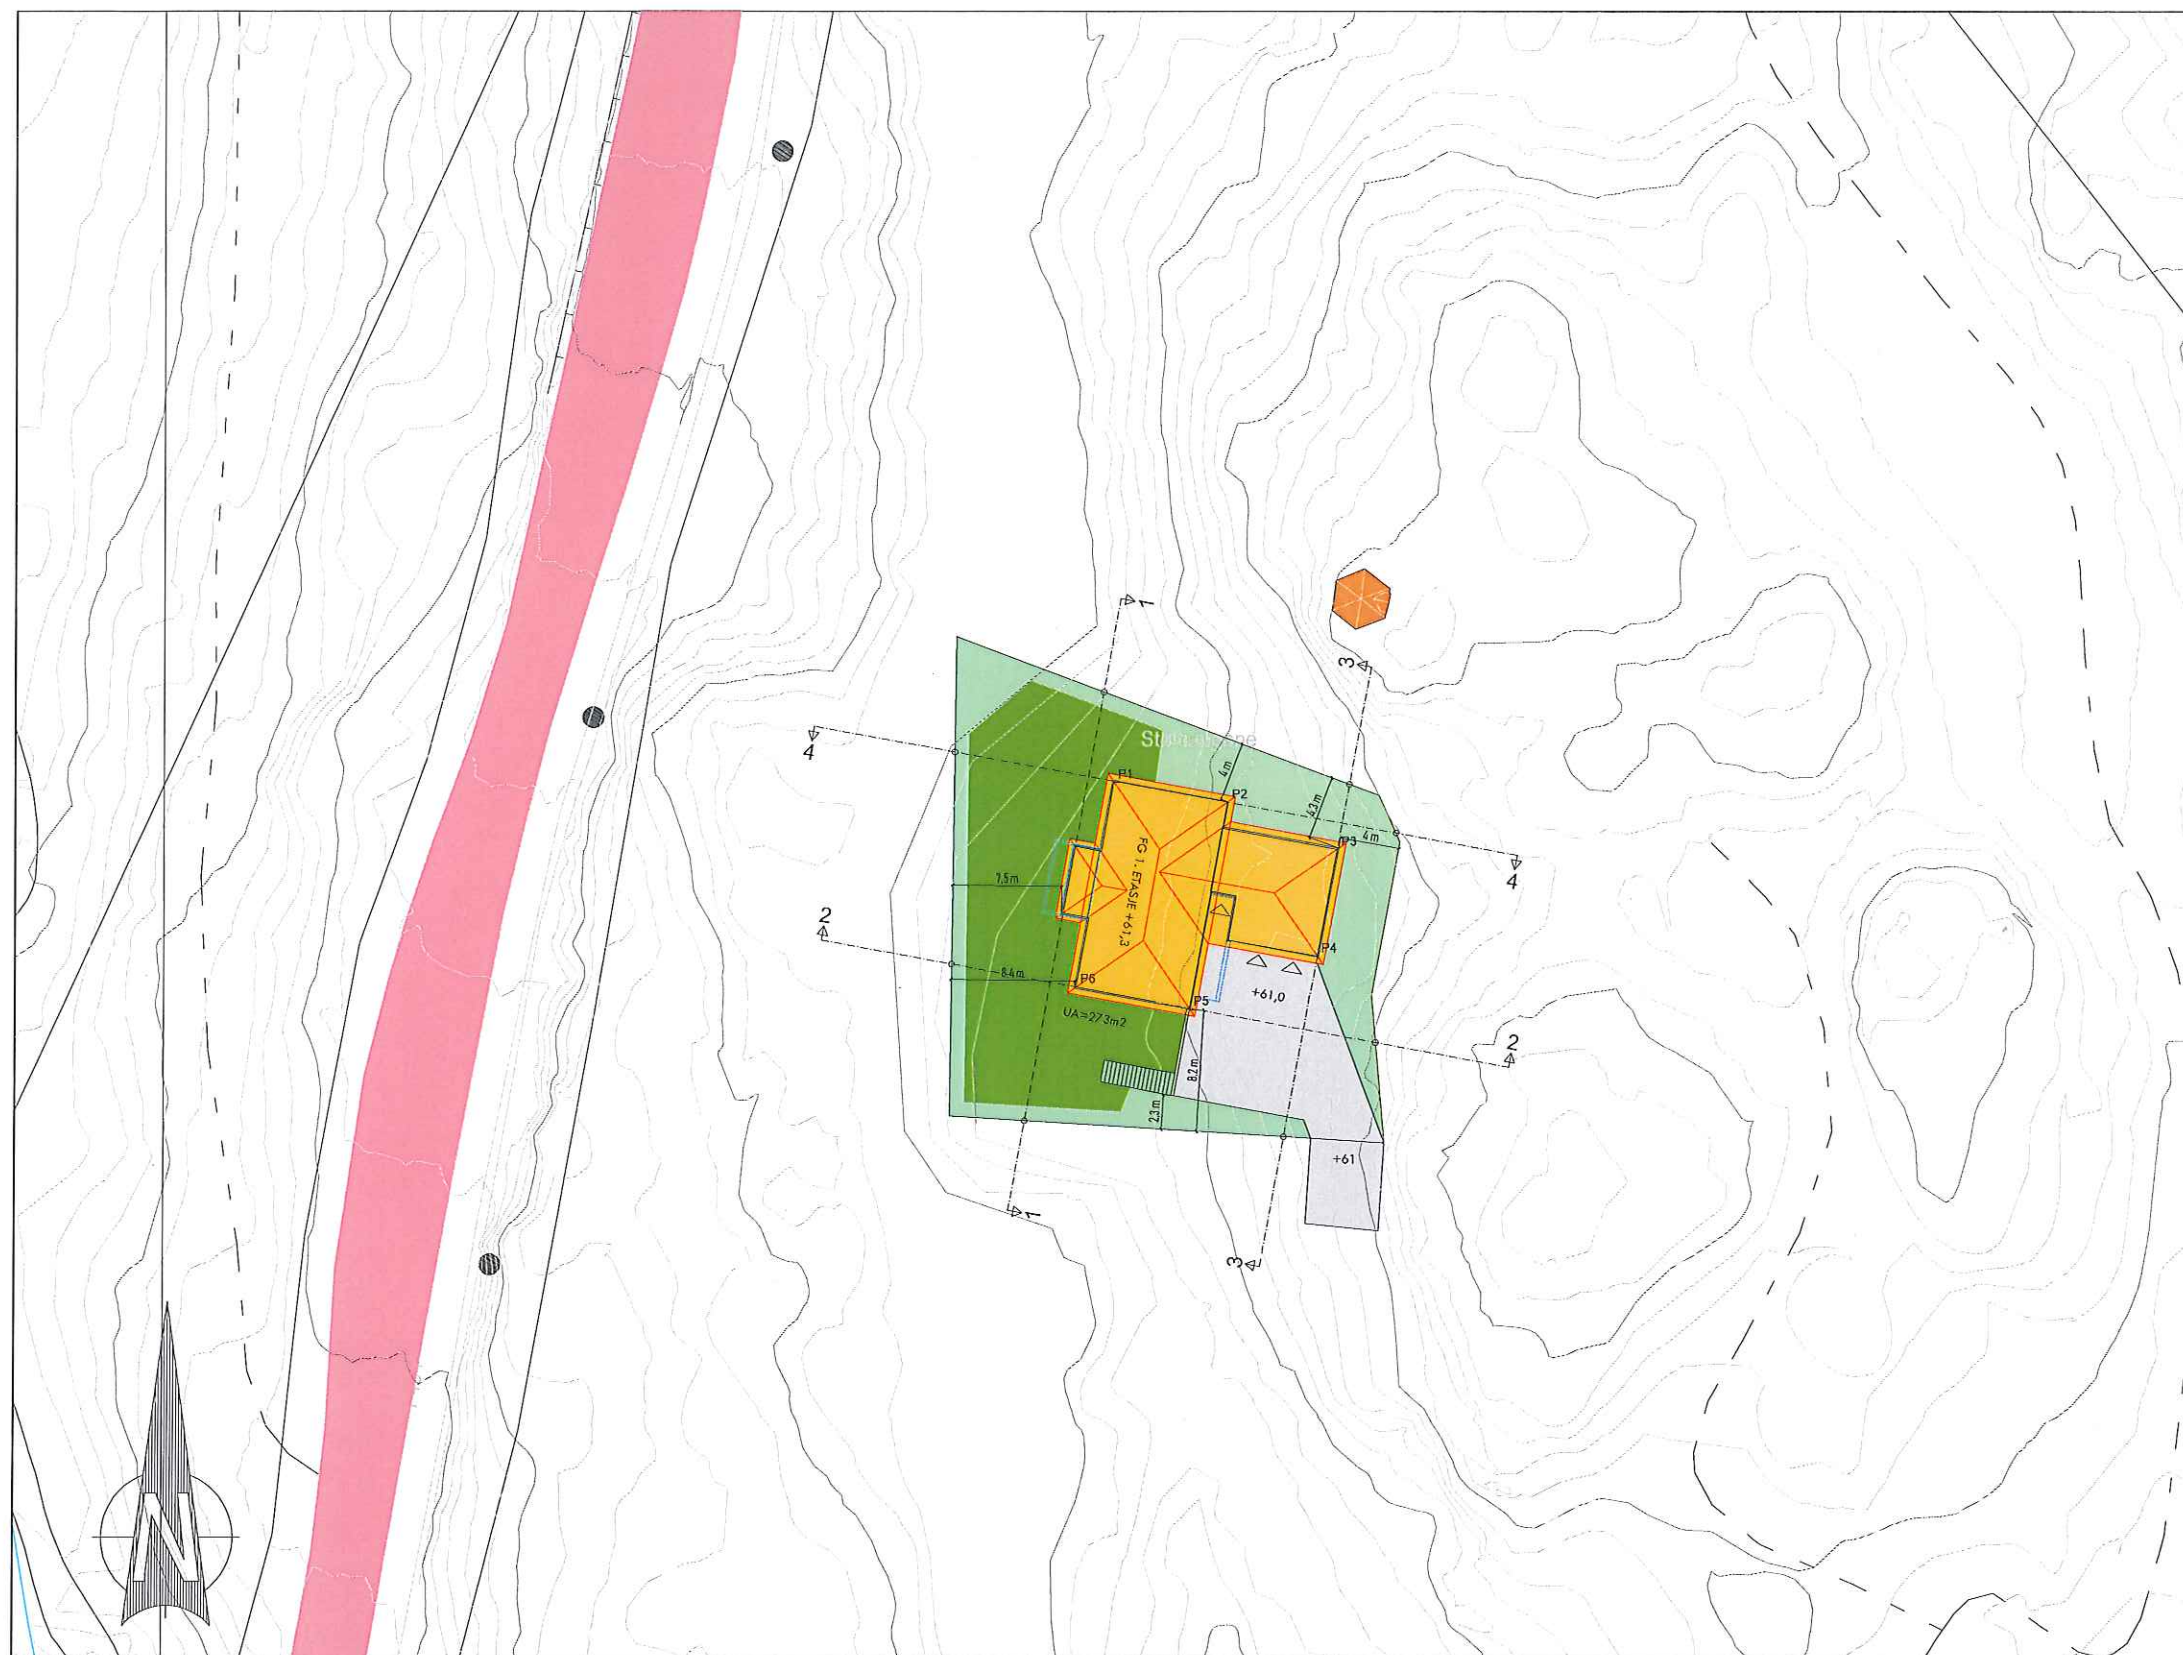

TEGNFORKLARING

BEBYGGELSE OG ANLEGG

- Terrasse
- Takflate ny bebyggelse
- Takflate eksisterende bebyggelse

SAMFERDSELSANLEGG OG TEKNISK INFRASTRUKTUR

- Veg
- Parkering
- Gangareal

GRØNNSTRUKTUR

- Grønnstruktur
- Uteoppholdsareal - UA

LINJESYMBOLER

- Byggegrense
- Målsetting
- Eiendomsgrense
- Bygning som forutsettes fjernet
- Støttemur
- Støyskjerm

REFERANSEPUNKTER BINDINGSVERK (EUREF 89)

P1	6722149.436	293972.974
P2	6722148.052	293980.799
P3	6722144.846	293988.293
P4	6722137.570	293986.958
P5	6722133.990	293978.219
P6	6722135.474	293970.412

BEREGNING AV UTNYTTELSESGRAD

Areal tomt = 827,1 (målebrev)
BYA bolig/garasje = 181m²

% BYA = 181m² / 827,1m² = 21,9%

DIGITALT KARTGRUNNLAG FRA INFOLAND.
Høyder innmålt på tomt. Alle høyder må kontrollinnmåles
før utsetting av bolig. Ekvidistanse 1 m.

MÅLSETTING FRA UTVENDIG KLEDNING.

Denne tegning tilhører Bolig Partner AS og kan ikke benyttes uten skriftlig samtykke

Situasjonsplan

Bolig Partner

Tiltakshaver :
Knut Ove Gravdal

Byggeplass :
Stølhaugane 25, 5911 Alversund

Gnr: 141
Bnr: 83

MÅL 1 : 500(A3)

Dato 11.02.2019 Sign. mm

Pnr.: 238010013

Tegnings Nr.
— 910