




Tegnforklaring

- Hus
 - Veranda
 - Uteoppholdsareale
 - Tilkomstveg
 - Innkjørsel
-
- Tomtegrense
 - Byggegrense
 - Senterlinje vei
 - Sporingsvisning
 - Mur
-
- Fylling
 - Skjering
 - Skråning

Det skal monteres gjerder på 1m høyde på alle murer med høyde større eller lik h= 0,5m



Seim Bygg AS		BYGGMANN®	
GBnr 175/16		Målestokk	
Dato	14.04.2014	Konstr./Tegnet	OMK
		Godkjent	1:200
Plantegning		Erstatning for:	
Lindås Kommune		Erstattet av:	
1043-14		901	
Henvisning:		Beregning:	
Enebolig Solly			

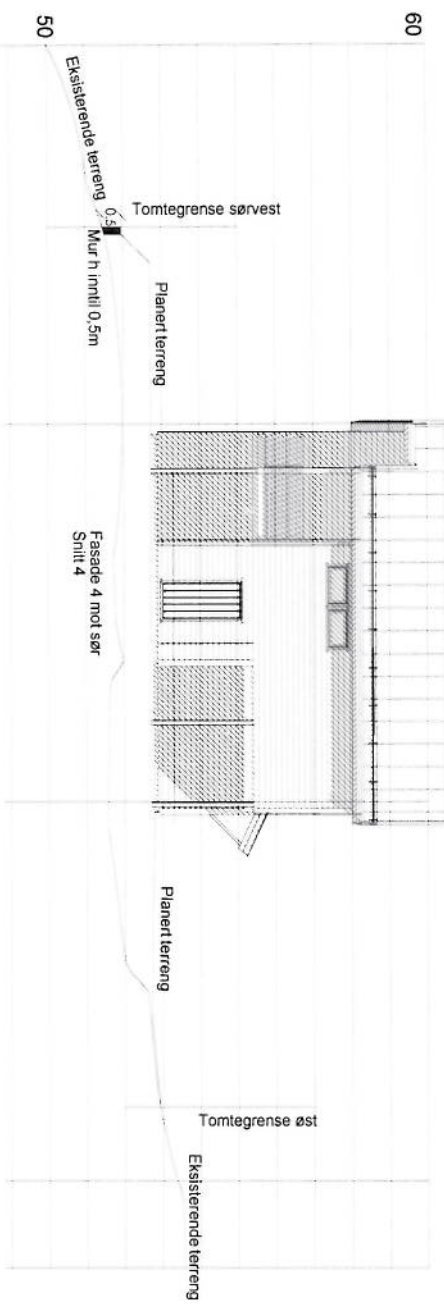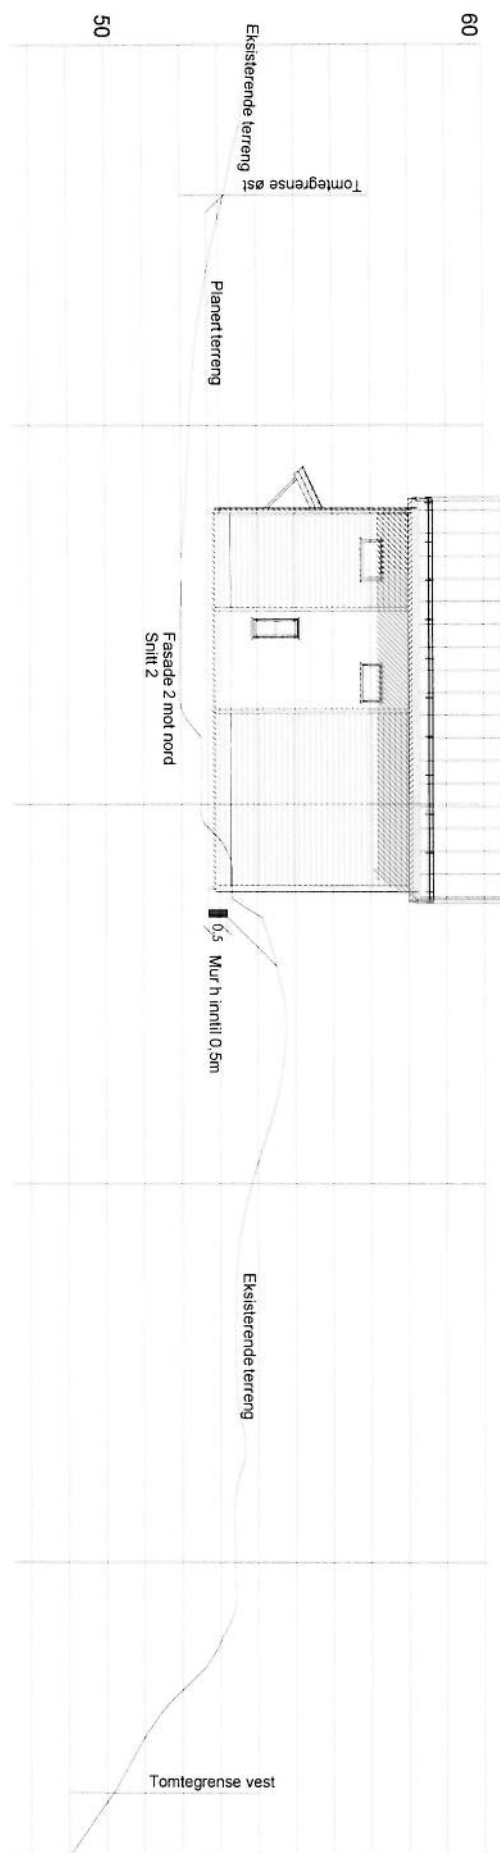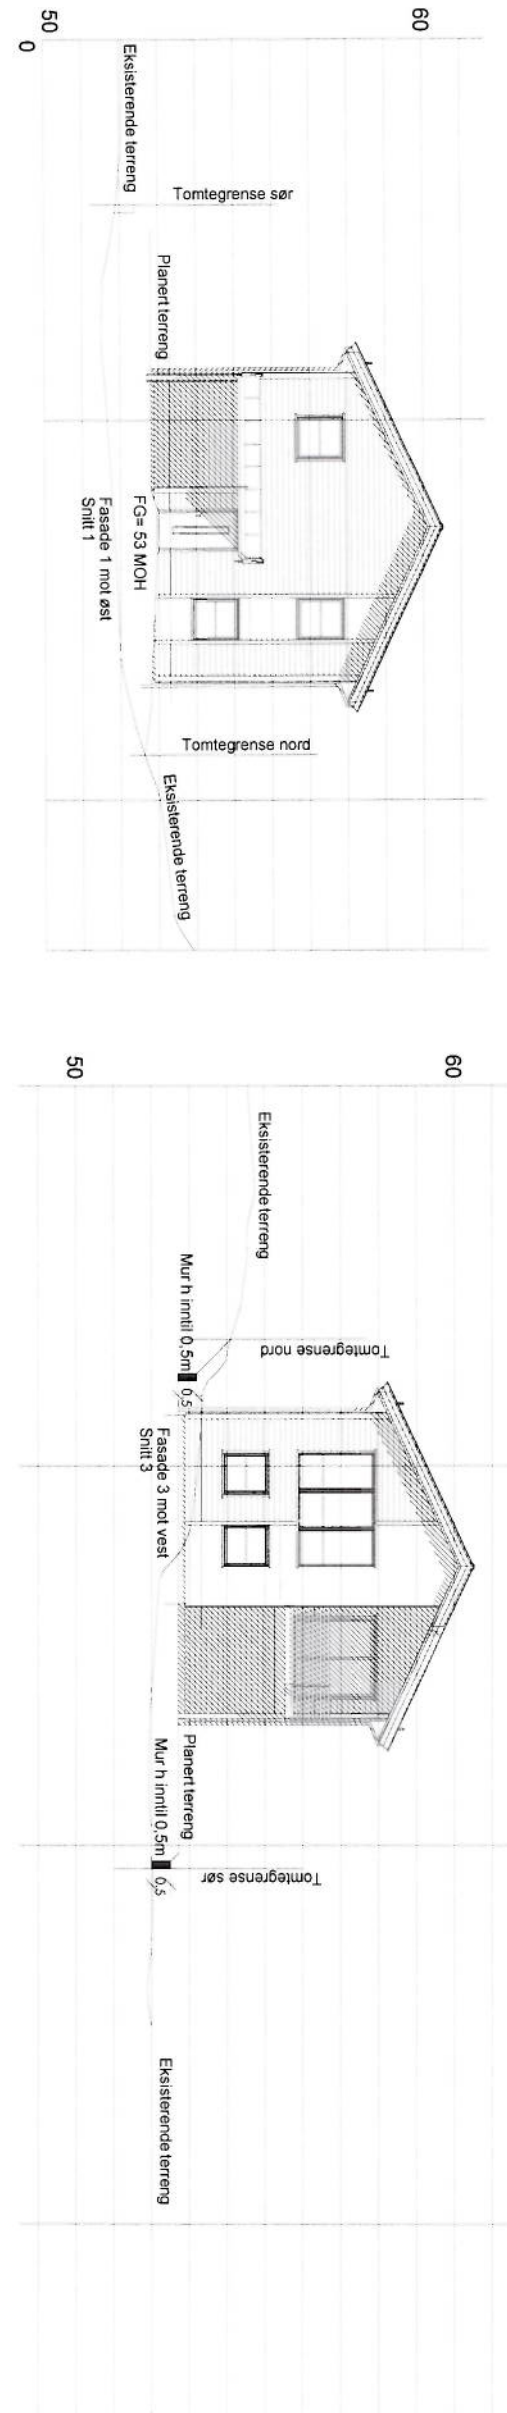

Det skal monteres gjerdet på 1m høyde på alle murer med høyde større eller lik h = 0,5m

Rev.	Dato:	Sign.	Beskrivelse:
C	22.05.2014	RS	Fasadeplater
B	15.04.2014	olem	Terrenglinjer
A	14.04.2014	RS	Div.

**BYGGEMELDINGSTEGNINGER
ALLE FASADER**

TILTAKSHAVER:

TILTAK:
ENEBOLIG

G.NR: B.NR:
175 16

LEVERANDØR:
SEIM BYGG AS
NESBREKKA 28
5912 SEIM

ANSVALLIG PROSJEKTERENDE:
DAKARK AS

BYGGMANN

MÅL: 1:200
PROSJEKT BG AS: 1043-14

DATO: 10.04.2014

INT. PROSJEKT:
Org. nr.: 976598407



TEGNER: RS

ARK: 501

www.byggmann.no



TEGNINGEN MÅ IKKE KOPIERES ELLER BENYTTES VED UTFØRELSE AV ARBEIDEN UDVIKNING FRA DAKARK AS
TEGNINGEN ER IKKE GYLDIG UTEN KVALITETSSIKRINGSSYSTEMET TILDAKARK AS

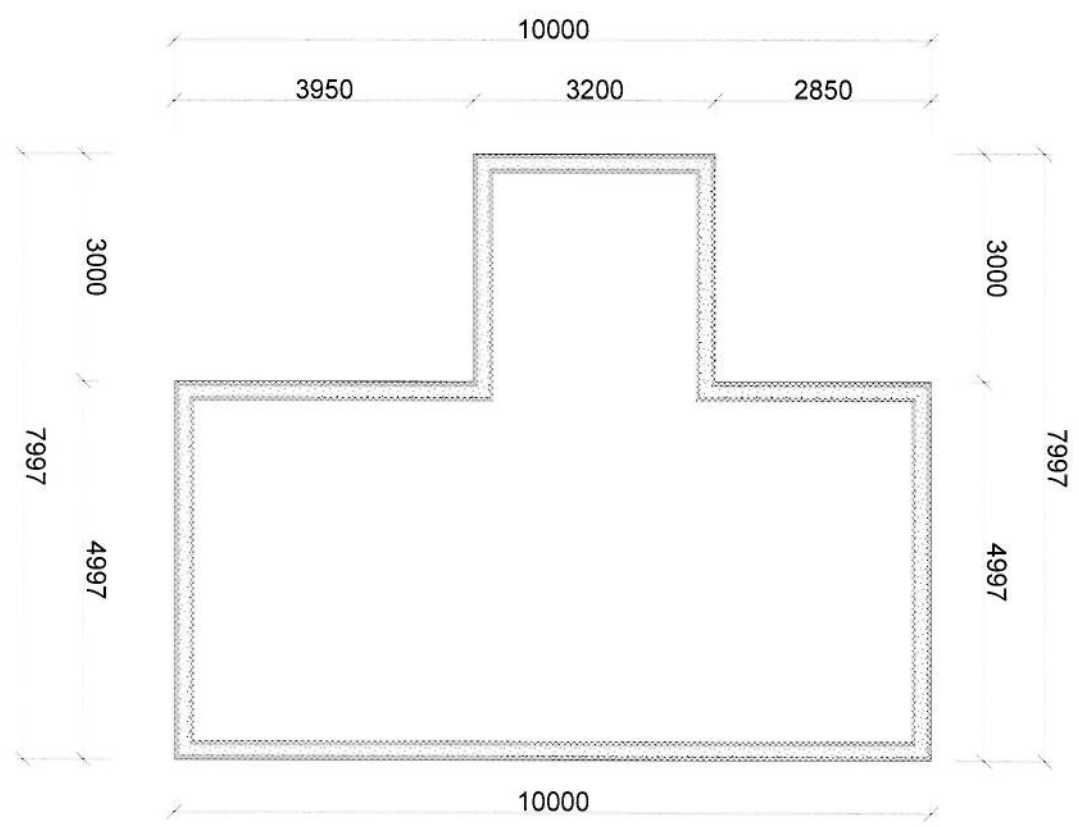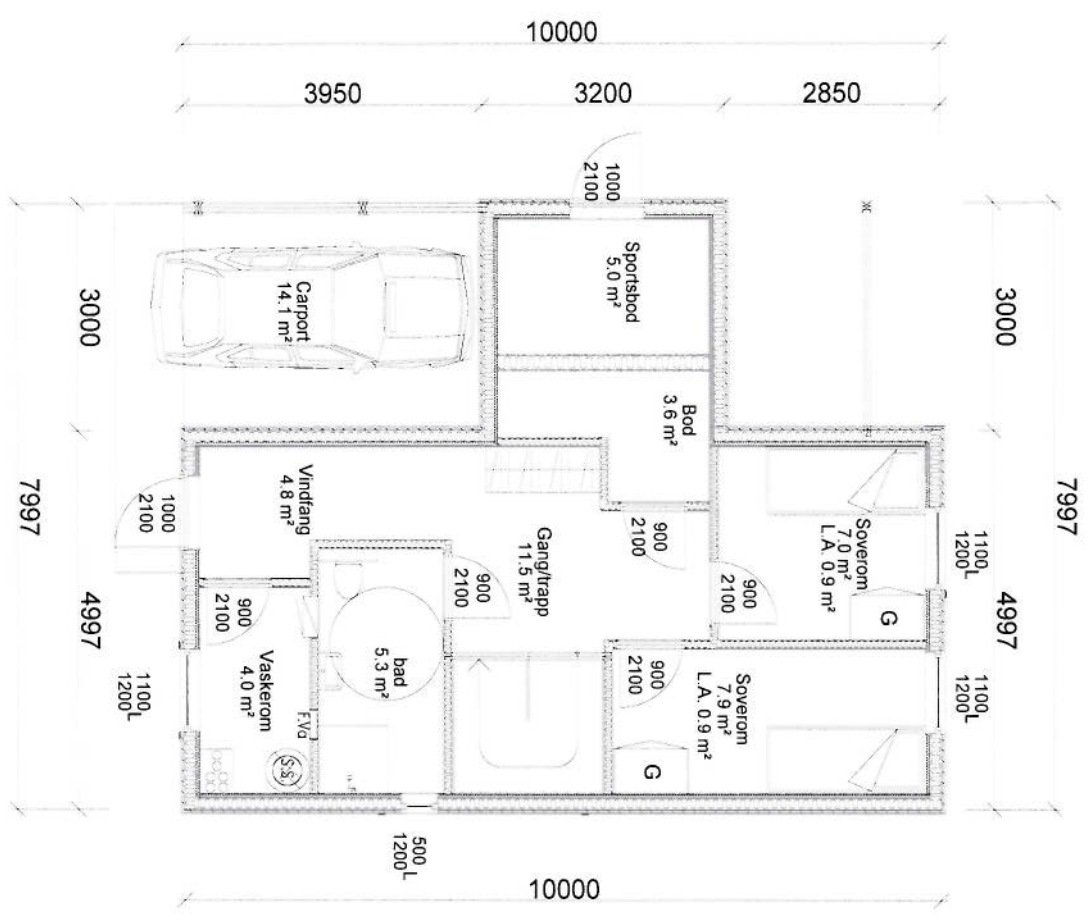

C	22.05.2014	RS	Fasadeplater
A	14.04.2014	RS	Div.
Rev.	Dato:	Sign.	Beskrivelse:

**BYGGMELDINGSTEGNINGER
HOVEDPLAN OG FUNDAMENT**

TILTAKSHAVER: **TILTAK: ENEBOLIG**

G.NR: B.NR:
175 16

LEVERANDØR:
**SEIM BYGG AS
NESBREKKA 28
5912 SEIM**

ANSVALIG PROSJEKTERENDE:
DAKARK AS



MÅL: **1:100** PROSJEKT BG AS: **1043-14**



DATO: **10.04.2014** INT. PROSJEKT:

TEGNER: **RS** Org. nr.: **976598407**

www.byggmann.no ARK: **503**



TEGNINGEN MA IKKE KOPIERES ELLER BENYTTES VED UTFØRELSE AV ARBEIDENE UDVIKNING FRA DAKARK AS
TEGNINGEN ER IKKE GYLDIG UTEN KVALITETSSIKRINGSSYSTEMET TILDAKARK AS

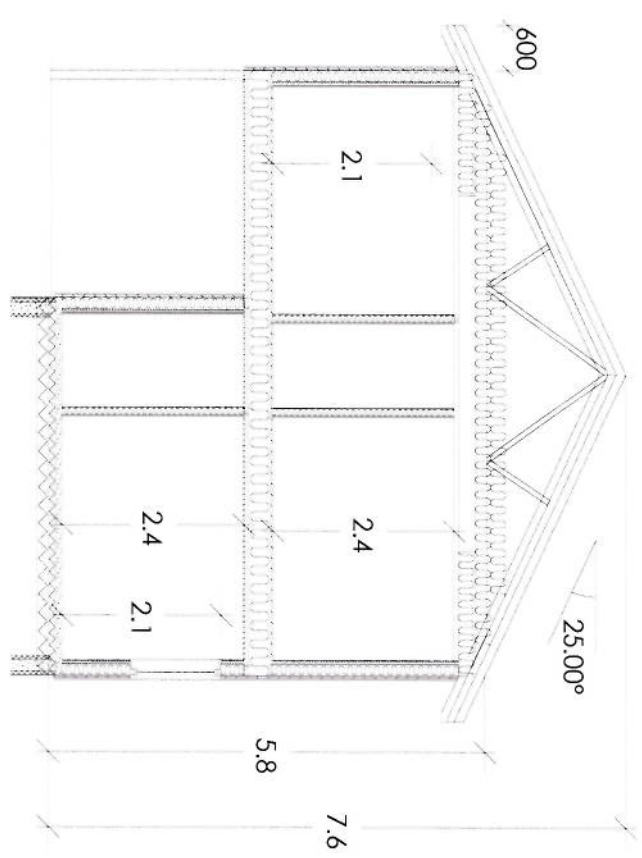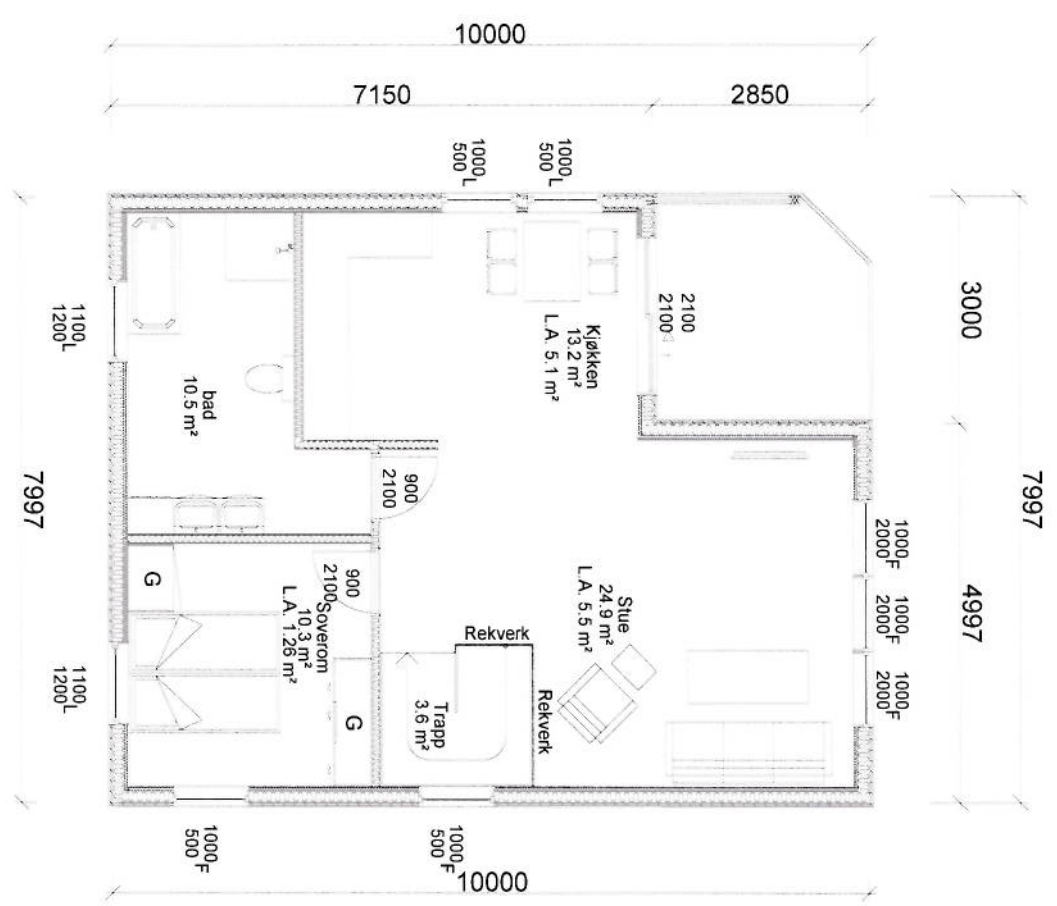

	BRA	Av BRA, åpne areal	BYA	Av BYA, åpne areal	Omkrets teig.	BTA	Oppvarmet Volum	FINNEN	SKJULINGEN
Kjeller/Underetg	65.3 m²	12.8 m²	77.0 m²	18.6 m²		61.5 m²			
Hovedplan/1 etg	64.1 m²	5.7 m²				73.4 m²			
2 etg									
3 etg									
4 etg									
Hele Bygget	129.4 m²	18.5 m²				134.9 m²			

C 22.05.2014 RS Fasadeplater
 A 14.04.2014 RS Div.
 Rev. Dato: Sign. Beskrivelse:

BYGGEMELDINGSTEGNINGER
LOFT/ TAKPLAN OG SNITT

TILTAKSHAVER:
 LEVERANDØR:
SEIM BYGG AS
NESBREKKA 28
5912 SEIM

TILTAK:
ENEBOLIG
 G.NR: B.NR:
 175 16
 ANSVLIG PROSJEKTERENDE:
DAKARK AS



MÅL: 1:100
 PROSJEKT BG AS: 1043-14



DATO: 10.04.2014
 TEGNER: RS
 INT. PROSJEKT: Org. nr.: 976598407

www.byggmann.no
 ARK: 505

Bestilling eller produksjon av takstoler eller andre bygningsdeler skjer på eget ansvar hvis ikke arbeidstegninger av aktuell bygningsdel foreligger.



TEGNINGEN MÅ IKKE KOPIERES ELLER BENYTTES VED UTFØRELSE AV ARBEID. DVIRKNING FRA DAKARK AS
 TEGNINGEN ER IKKE GYLDIG UTEN KVALITETSSIKRINGSSYSTEMET TILDAKARK AS

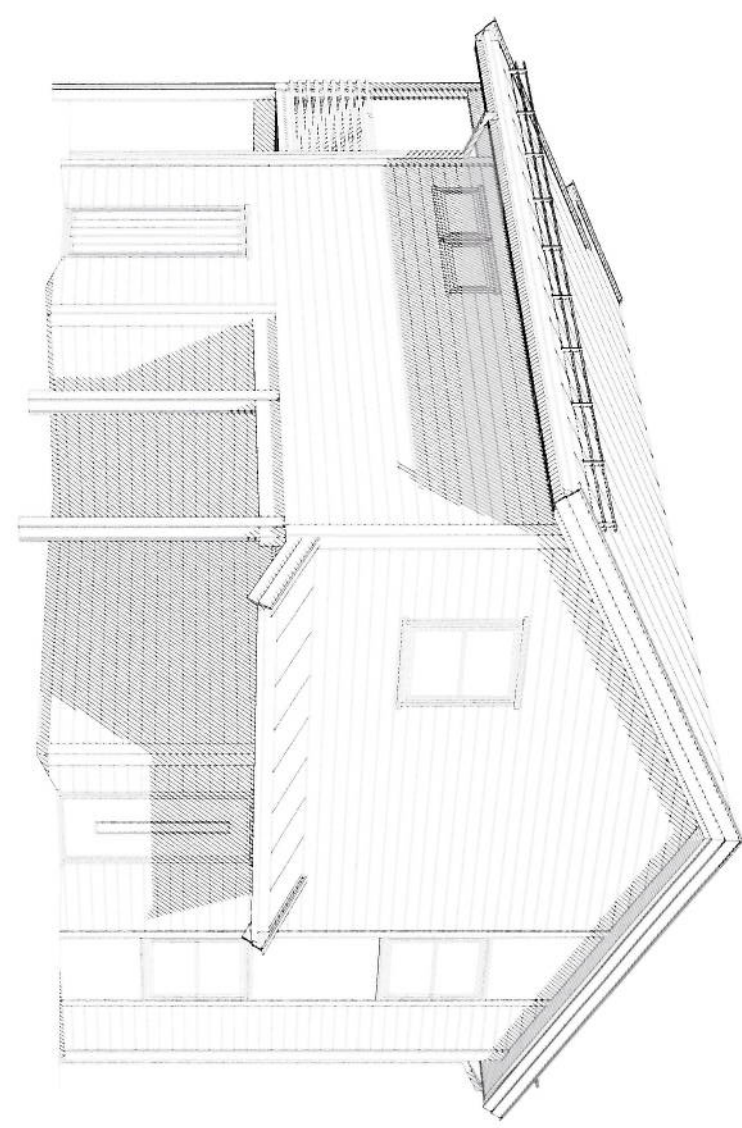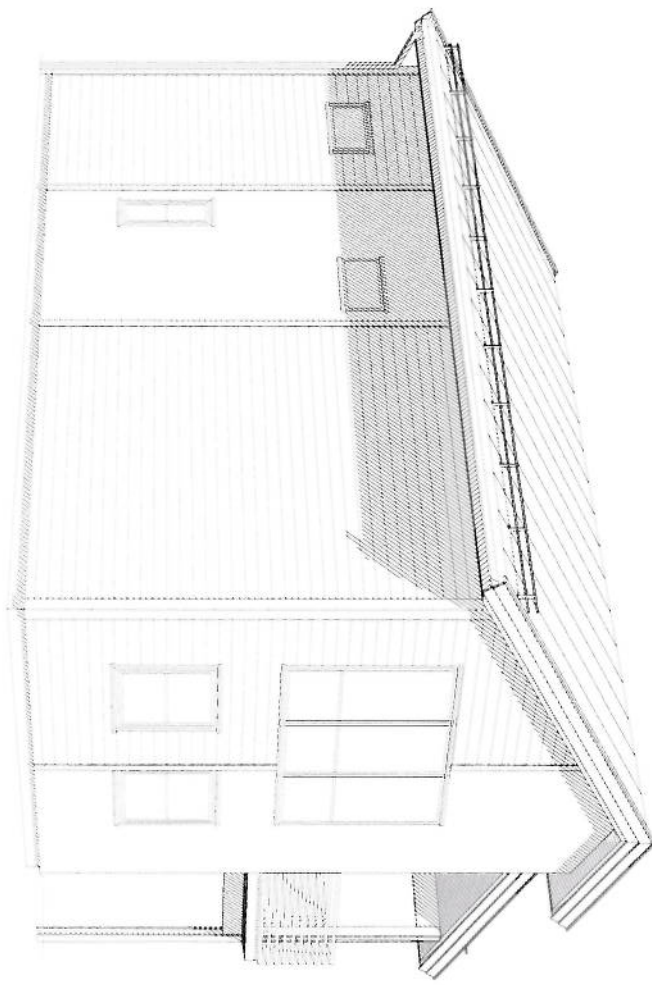

C	22.05.2014	RS	Fasadeplater
A	14.04.2014	RS	Div.
Rev.	Dato:	Sign.	Beskrivelse:

**BYGGMELDINGSTEGNINGER
PERSPEKTIVER**

TILTAKSHAVER:	TILTAK: ENEBOLIG	G.NR. B.NR. 175 16
---------------	---------------------	-----------------------

LEVERANDØR: SEIM BYGG AS NESBREKKA 28 5912 SEIM	ANSVALIG PROSJEKTERENDE: DAKARK AS
--	---------------------------------------

TEGNINGEN MA IKKE KOPIERES ELLER BENYTTES VED UTFØRELSE AV ARBEIDET. VIRKNING FRA DAKARK AS
TEGNINGEN ER IKKE GYLDIG UTEN KVALITETSSIKRINGSSYSTEMET TILDAKARK AS



MÅL: 1:	PROSJEKT BG AS: 1043-14
------------	-------------------------------

DATO: 10.04.2014	INT. PROSJEKT:
---------------------	----------------

TEGNER: RS	Org. nr.: 976598407
---------------	------------------------

www.byggmann.no	ARK: 507
-----------------	-------------



E-4