




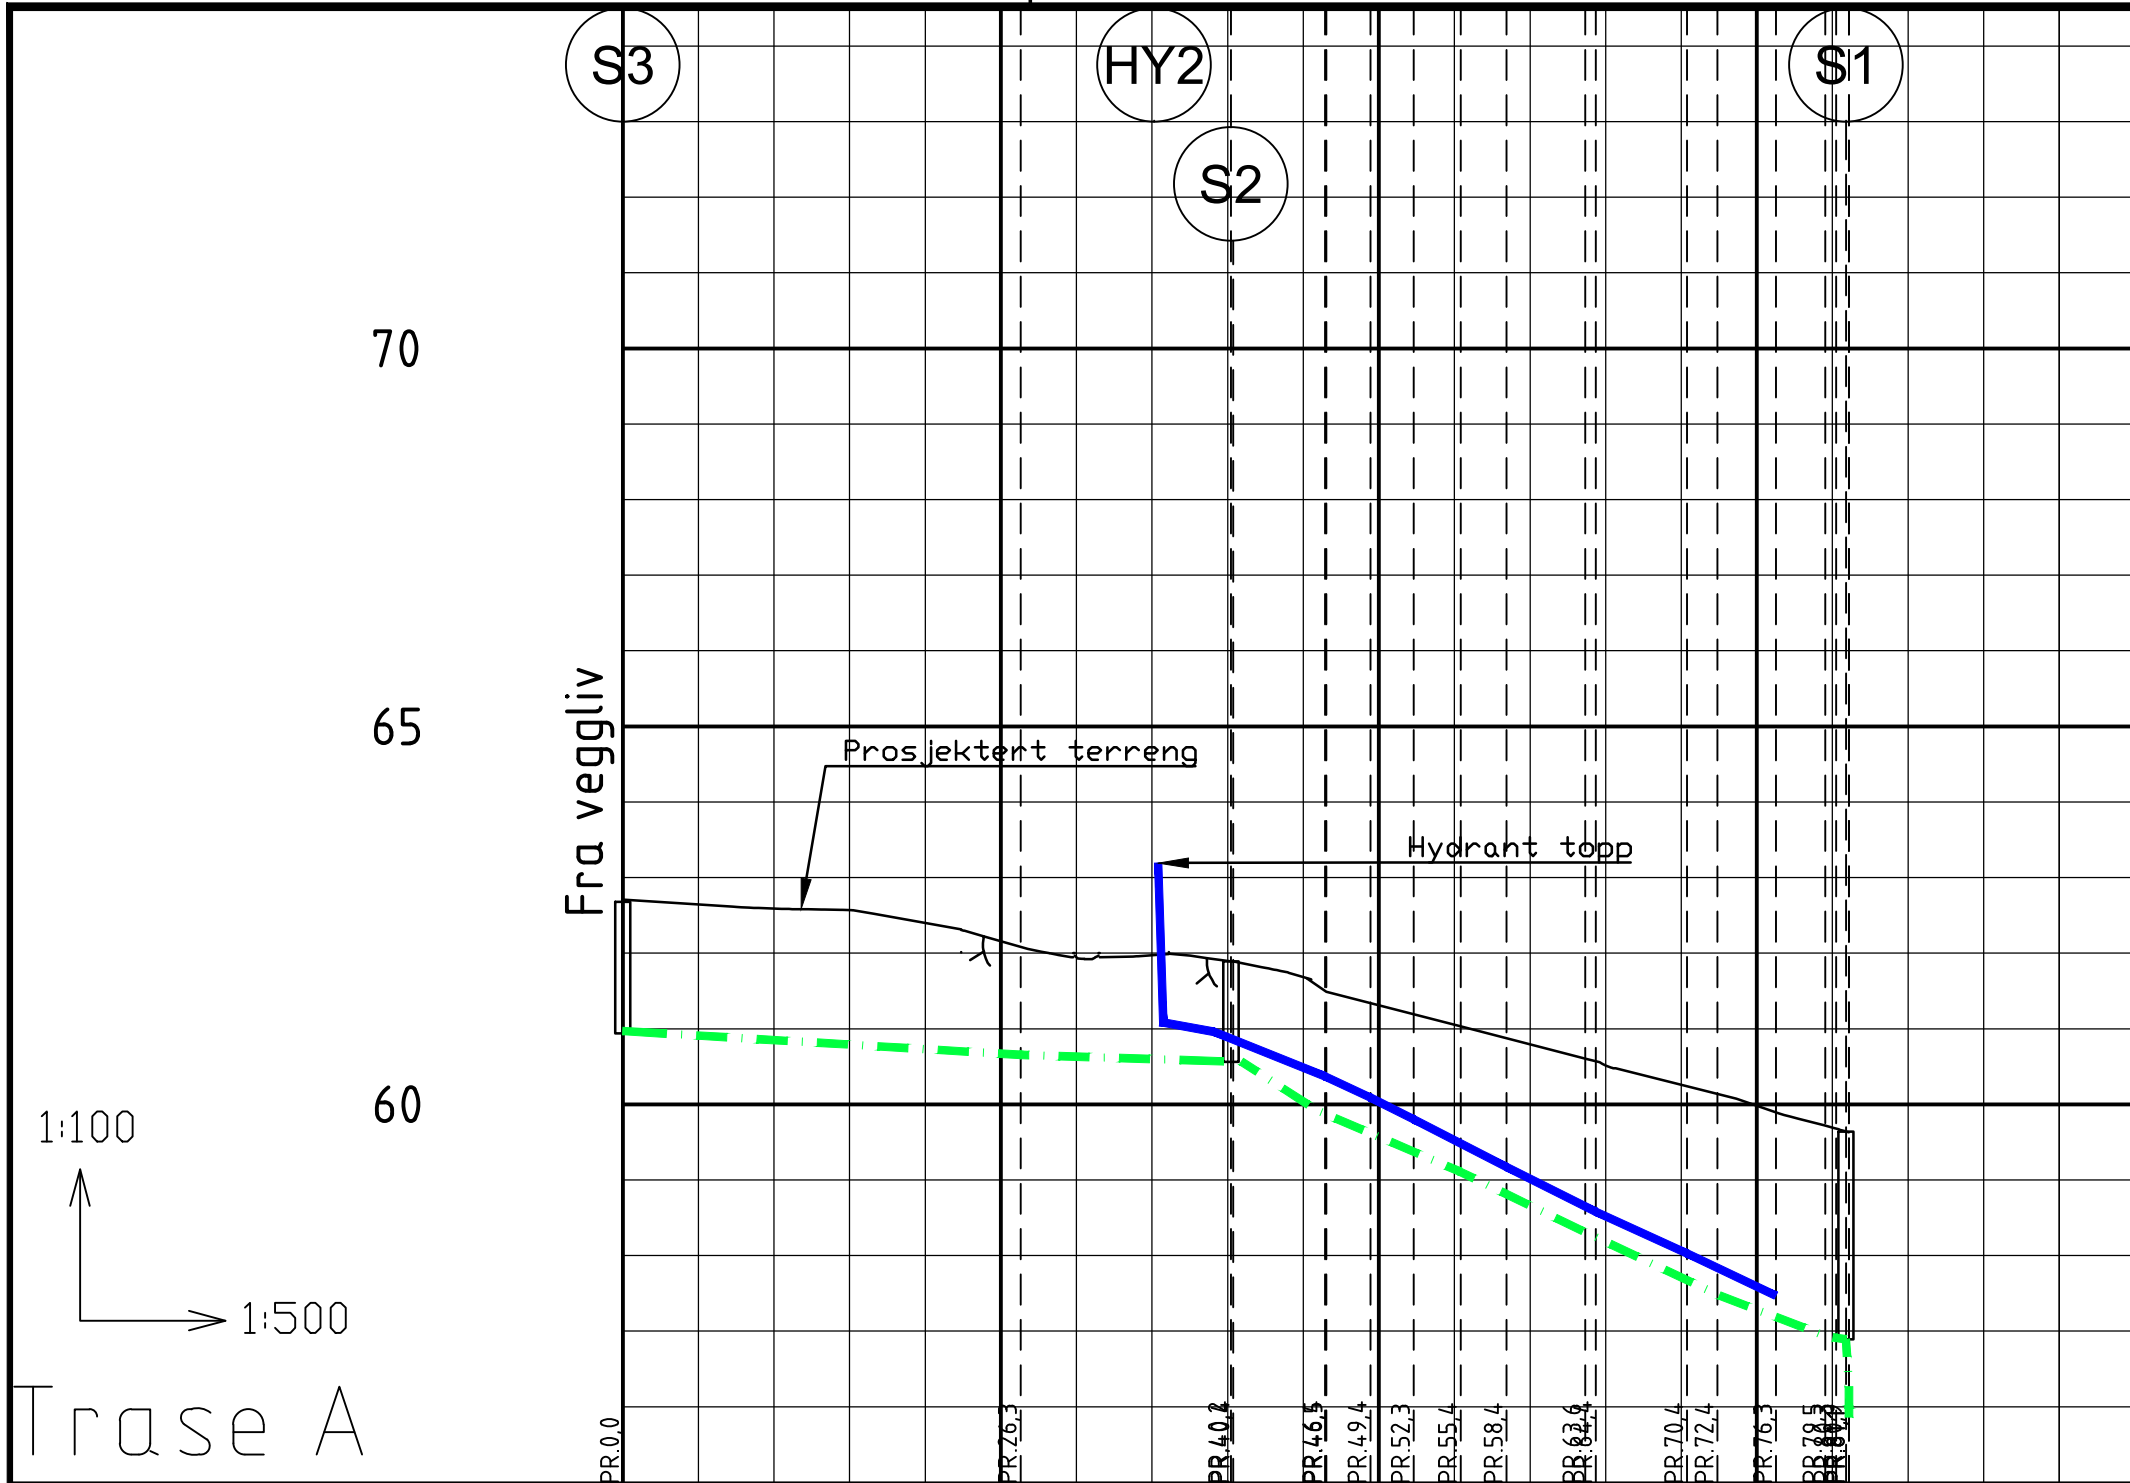


PROFIL NR.		0		25		50		75		100										
Grunneier																				
Markslag																				
Grunnforhold																				
TERRENG H./TOPP VEGDEKKE		62,71	62,64	62,59	62,57	62,40	62,16	61,95	61,97	61,90	61,68	61,31	61,05	60,79	60,51	60,26	59,98	59,69	59,63	
Hor.vinkelpunktavstand i m		40,2										0	2	6,1	8,9	8,2	8,7	8,7		
Vannledning	Kumavstand i m								3,7	7,3	3,0	2,9	6,1	5,9	6,0	5,9				
	Fall i ‰								-36,6	-103,1	-92,0	-101,4	-102,4	-100,1	-91,4	-94,9				
	Kote utv. topp								63,19	60,96	60,37	60,09	59,80	59,17	58,58	58,03	57,47			
	Type og dim																			
		160PE 100 SDR 11																		
Spillvannledning	Kumavstand i m		26,3				13,9		5,7		9,4		8,3		8,8		7,1	10,2		
	Fall i ‰		-12,0				-6,5		-129,6		-85,7		-96,7		-94,4		-76,6	-145,1		
	Kote innv. bunn	60,97			60,65			60,57	59,92		59,11		58,31		57,48		56,94	56,30		
	Type og dim																			
		160PVC SN8																		

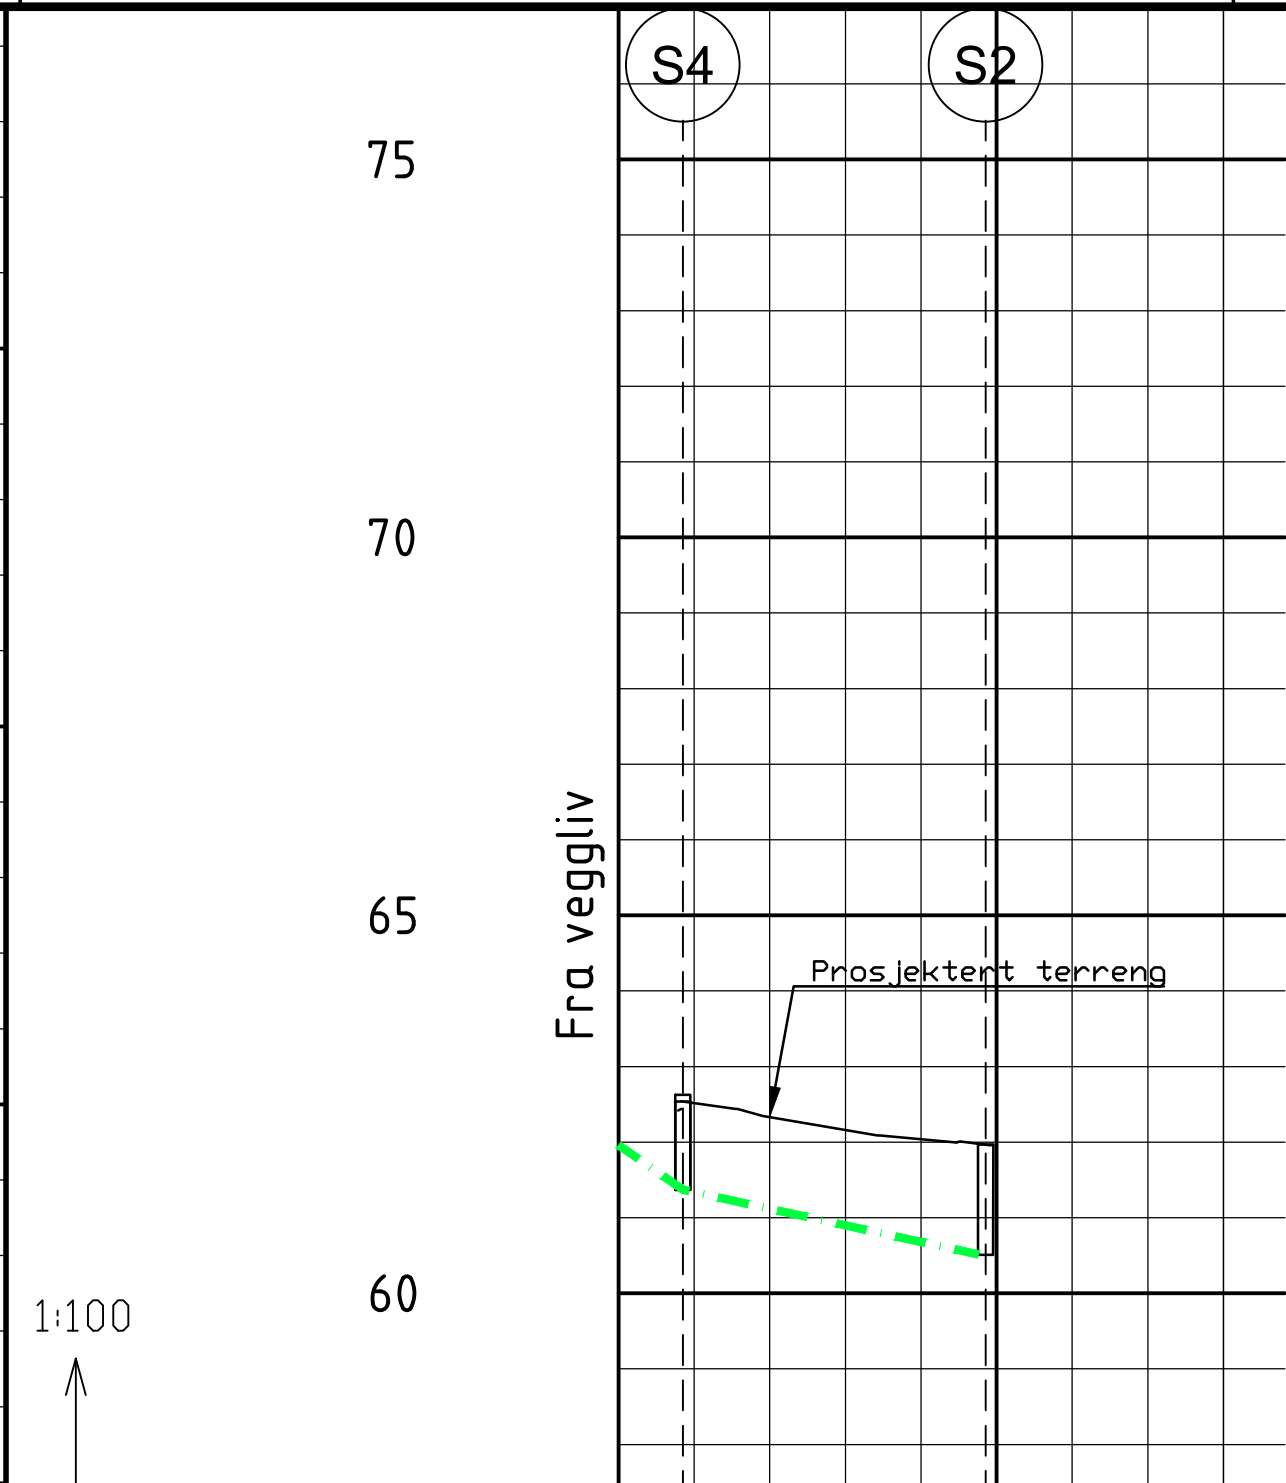

0	→ 1:500	
---	---------	--	--	

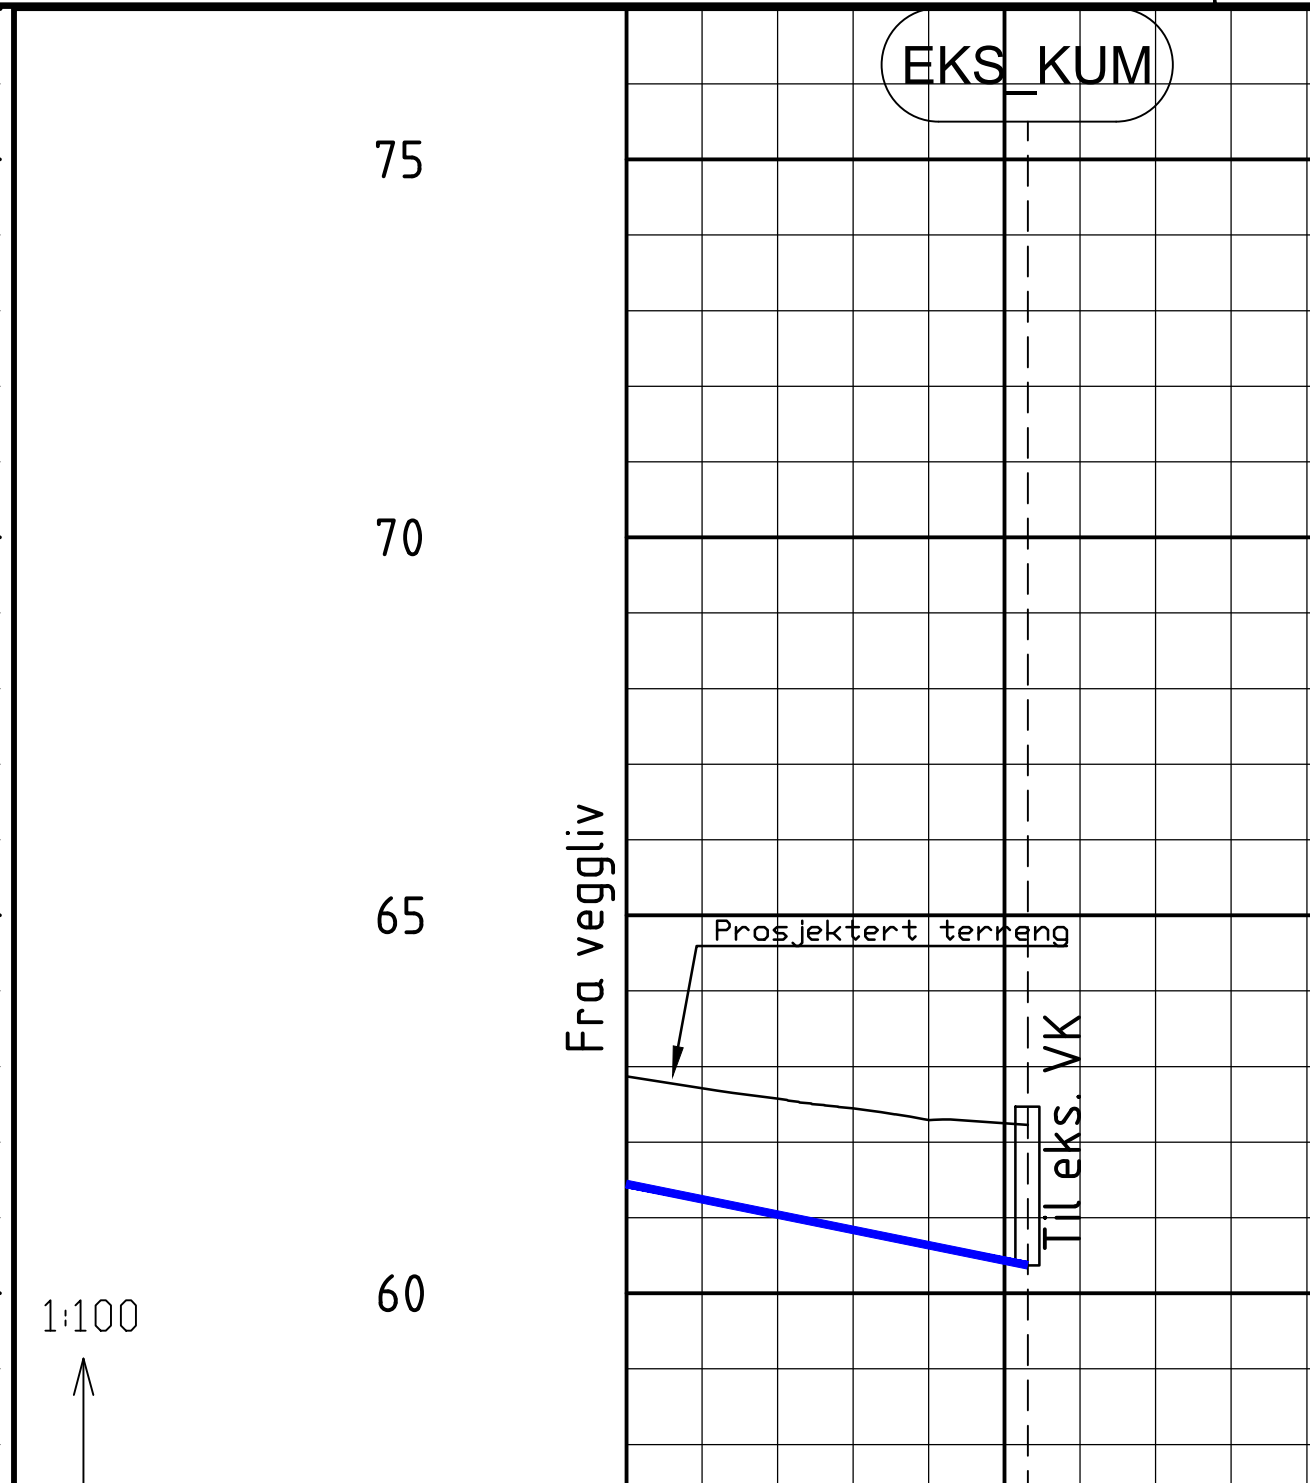

→ 1:500												
Trase C												
PR.0.0		PR.25.6										
PROFIL NR.		0					25					
Grunneier												
Markslag												
Grunnforhold												
TERRENG H./TOPP VEGDEKKE		63.00	62.71	62.58	62.45	62.29	62.25	62.23				
Hor.vinkelpunktavstand i m		26,6										
Vannledning	Kumavstand i m	26,5										
	Fall i ‰	-40,6										
	Kote utv. topp	61,45						60,37				
	Type og dim	110PE 100 SDR 11										

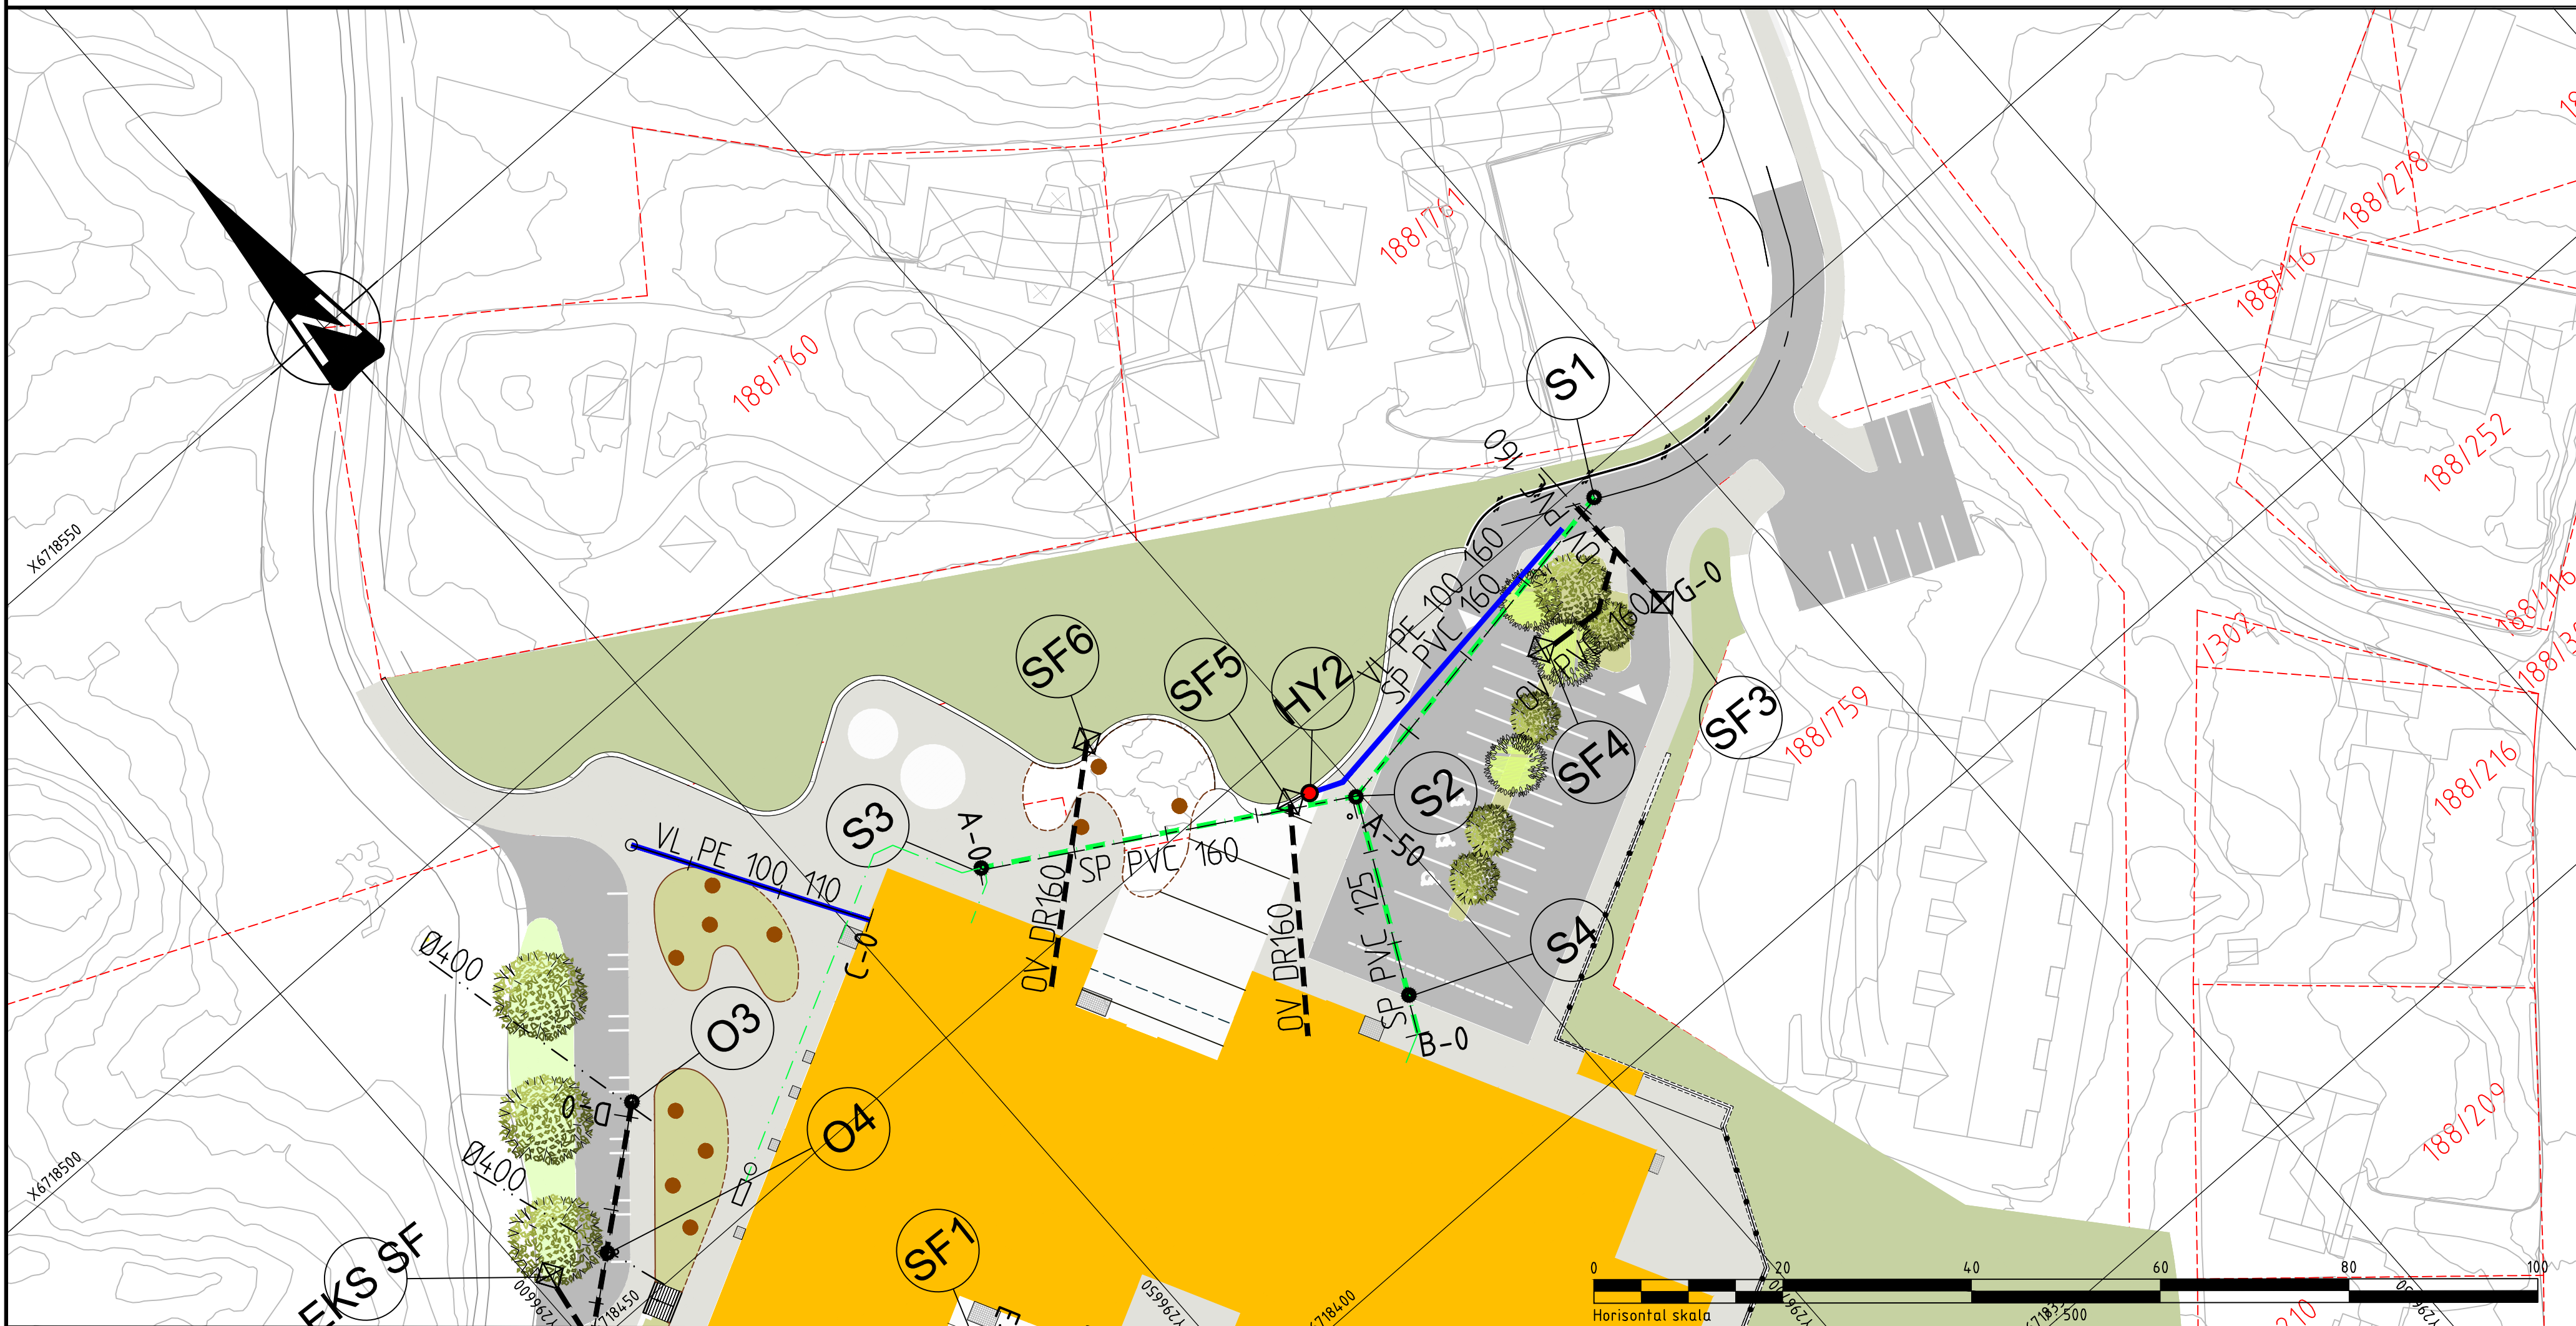

- TEGNFORKLARING EKS. LEDNINGER
- VL - Eksisterende vannledning
 - SP - Eksisterende spillvannledning
 - OV - Eksisterende overvannledning
 - Eksisterende kum
 - BK - Eksisterende kum m/ brannventil
 - Eksisterende stikkrenne
- TEGNFORKLARING NYE LEDNINGER
- VL - Ny vannledning
 - SP - Ny spillvannledning
 - OV - Ny overvannledning
 - Ny kum
 - HY - Ny hydrant
 - BK - Brannkum
 - SF - Ny sandfangskum
 - Utløp til bekk

Rev.	Dato	Beskrivelse	Tegn.	Kontr.
A	06.03.19	Asbult	THPH	OJSL

☐	ARK: Og Arkitekt AS
☐	INT.ARK: Og Arkitekt AS
☐	RIB: COWI AS
☐	RIV: COWI AS
☐	RIE: COWI AS
☒	RIVA: COWI AS
☐	RIBR: COWI AS
☐	LARK: Norconsult AS
☐	RIAKU: COWI AS

TEGNINGSSTATUS: Samspillsfase

Gnr./Bnr.: Tiltakshaver
Skanska

Prosjektnavn
Knavik barneskule

Tegningsnavn
Plan og profil
Trase A, B, C & G

Malestokk	Org.nr.	Prosj.nr.	Dato	Tegnet av	Kontr.
1:500 (A1)	16047	08.11.2017	THPH	ADGR	

VA73-UT-002

Tlf: 21 49 76 88 Epost: firmapost@cowi.com Web: http://www.cowi.no