


# Vedlegg E 1-1

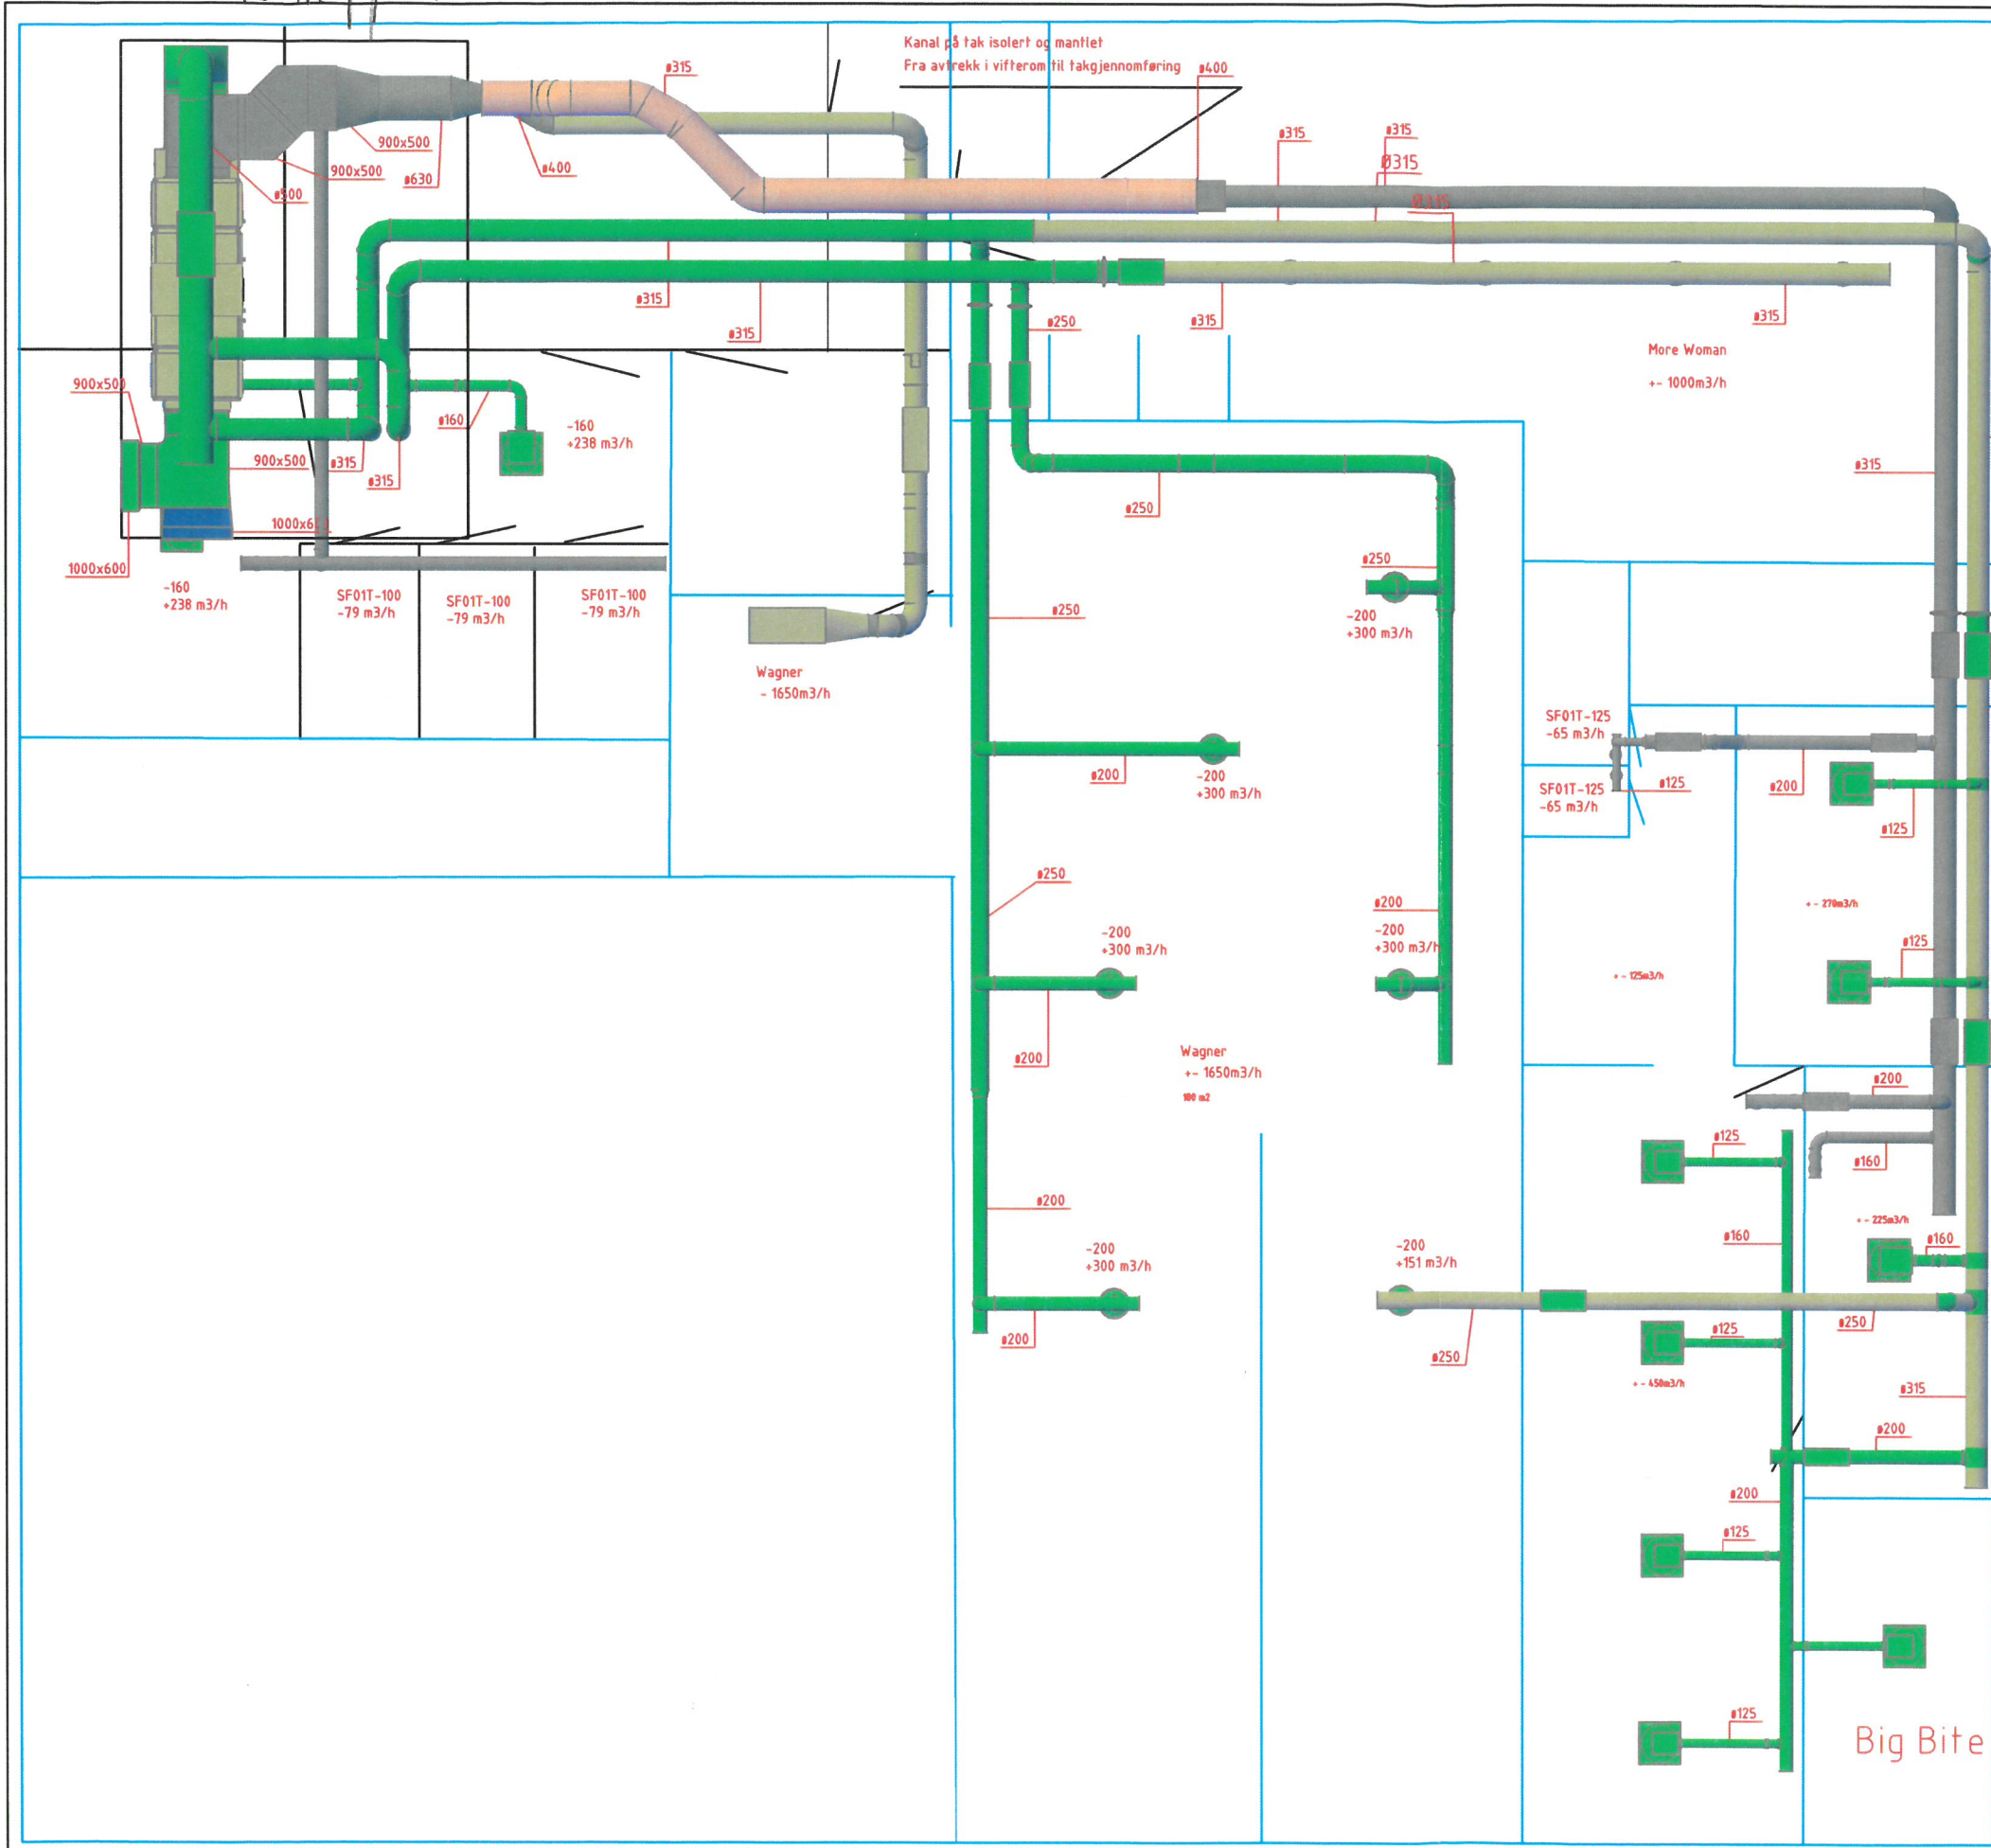

A		Endret kanal dim på tilluft og avtrekk ut fra vifterom	16.01.19	jhu
Rev.	Forandringer		Dato	Sign.
Prosjekt:		Kvernhusaugane 8	Målestokk	Dato
Tegning:		Plan 1 Luftbehandlingsanlegg	A3=	Sign.
			1:100	Tegn. 27.12.18 jhu
				Kontr.
				Godkj.
Anl. nr.		10018057	Tegn.nr.	01
Rev.				A



**GK NORGE AS**  
 Wallemslien 18, 5164 Laksevåg  
 Pb 4, Ytre Laksevåg, 5848 Bergen  
 Tlf.: 55 94 50 00 / Fax: 55 94 50 99