


Vedlegg D-1

19-March-2019

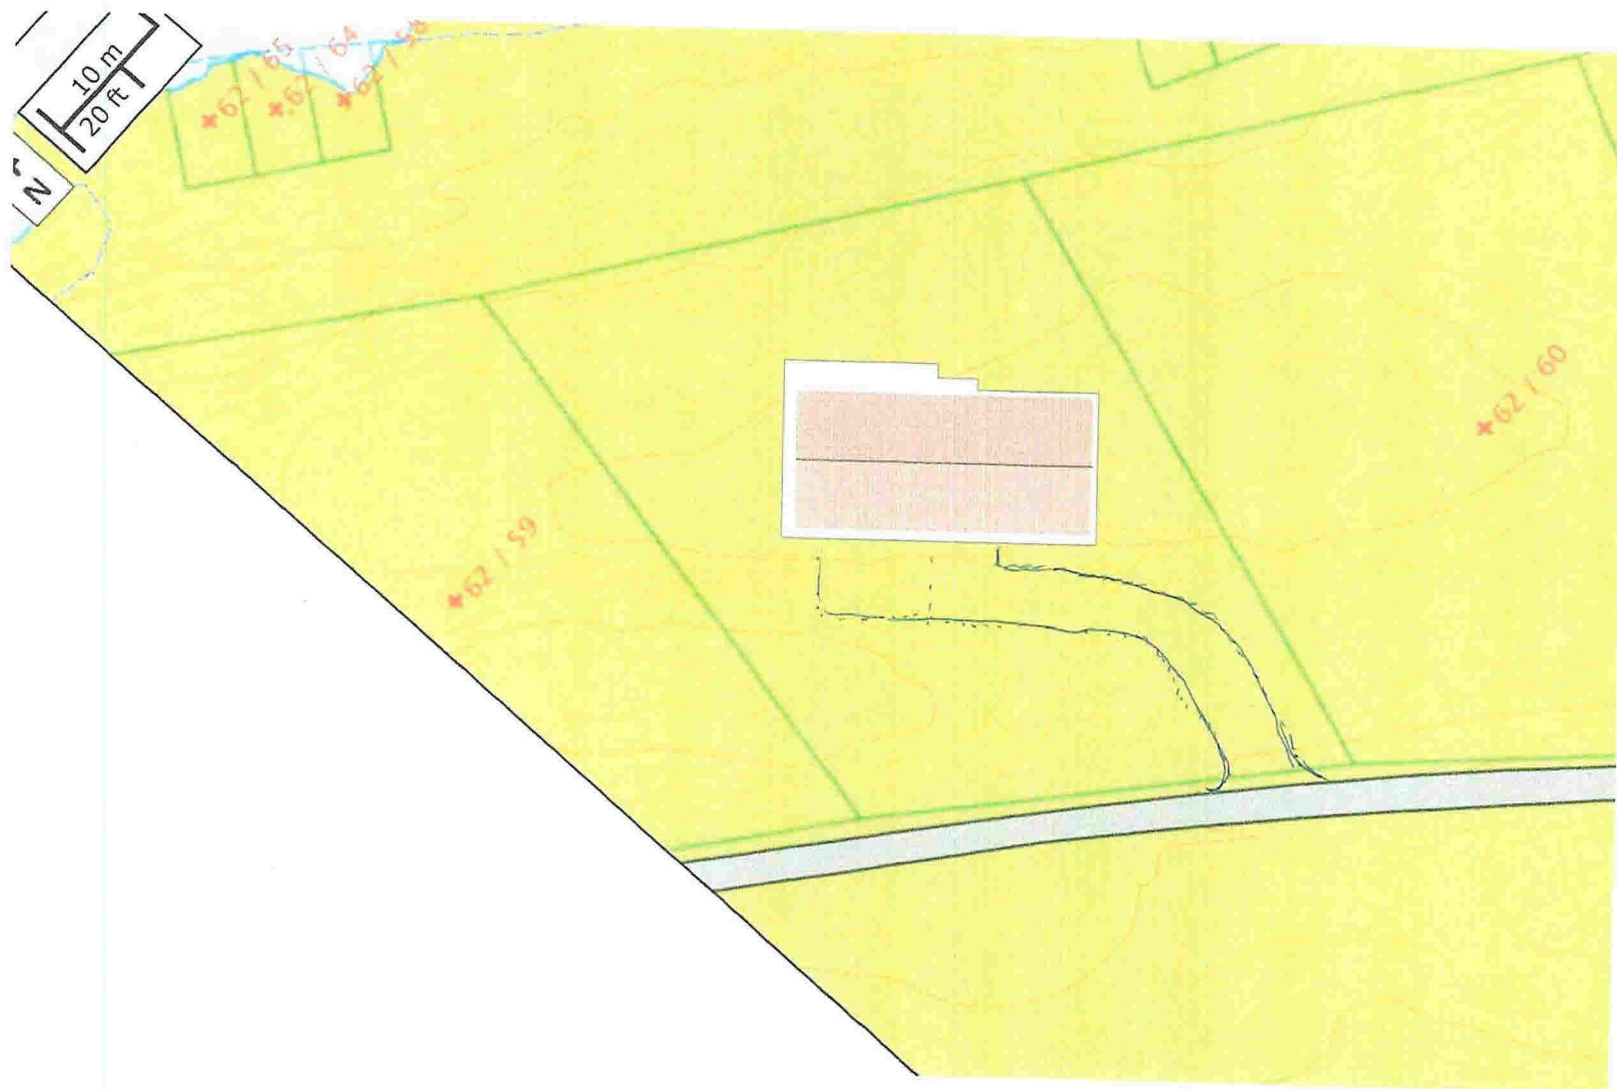

Prosjektnr.: 8-18

Hytte 1263-62/61

-
- Lindås

Tegning navn:

Kart og terreng

G/Br.nr:

1263-62/61

Tegningskala:

1:500

Dato:

26.11.2018

Tegnings ID
A.05.1

teknikk@live.no
Kjellanæ 15c 5264 Games
934 84 332

IONDAHL
TEKNIKK