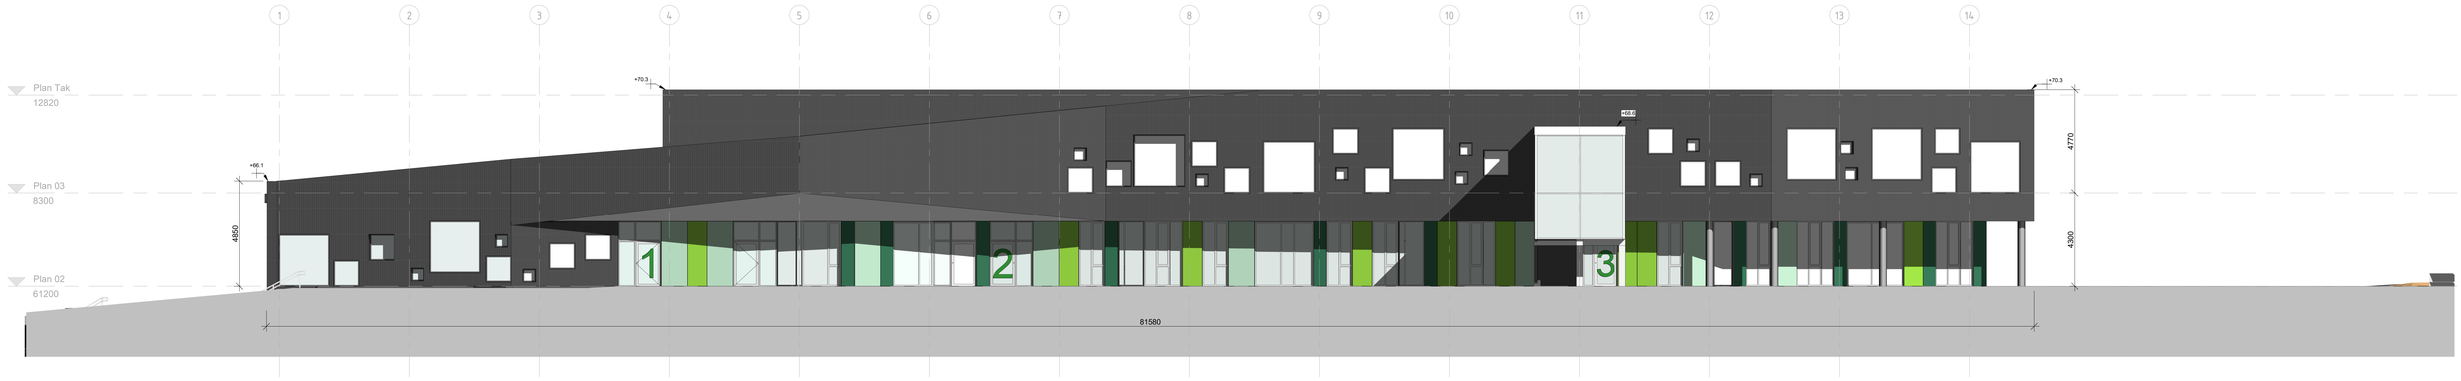

Fasade Vest

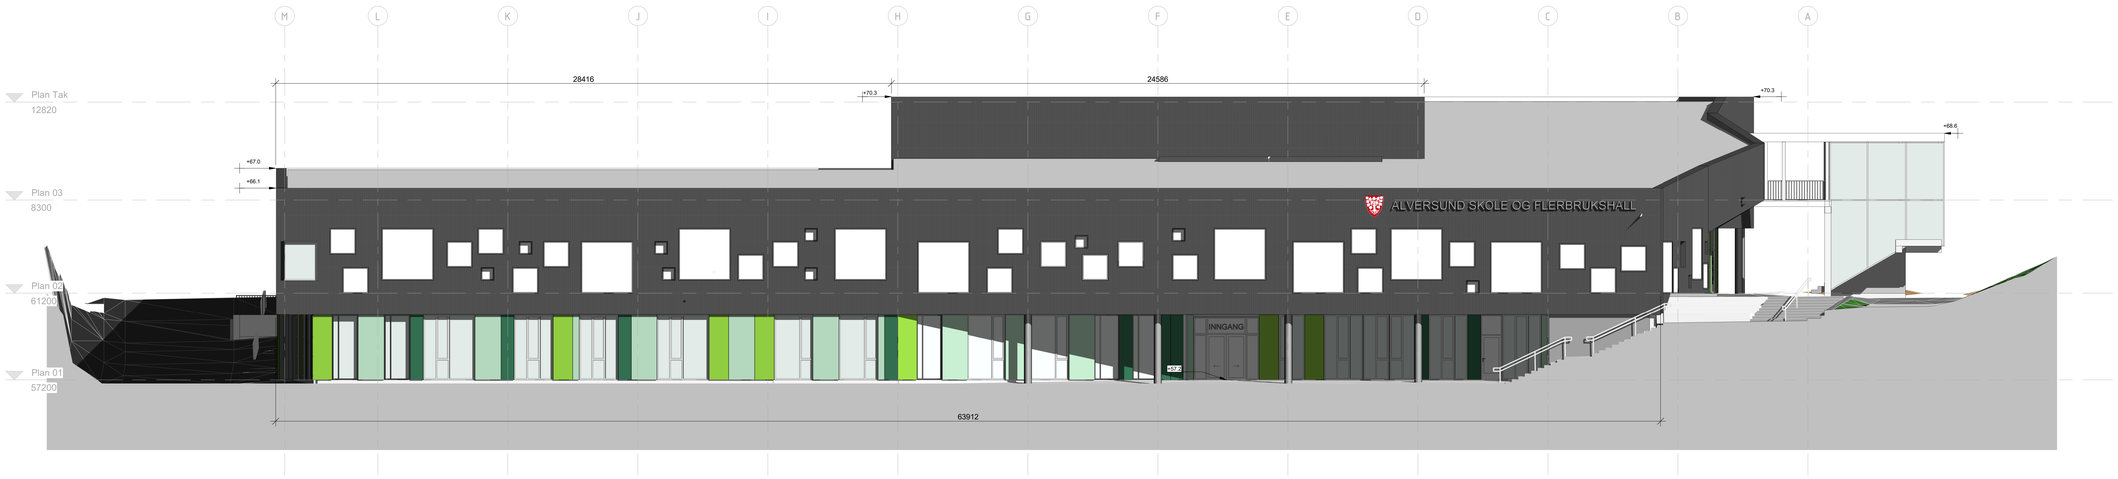

Fasade Nord

Rev.	Beskrivelse	Dato	Sign.	Kontroll

Tegningsnummer

Etasje	Fag	Byg.delenum.	Type tegn.	Løpenr.	Rev.
00-A-200-40-100					

Prosjekteringsgruppen:

		TELEFON:
● ARK :	HLM ARKITEKTUR AS	+47 55 55 04 00
○ LARK :	SMEDSVIG LANDSKAPSARKITEKTER	+47 55 21 04 70
○ RIB :	MULTICONSULT	
○ RIE :	MULTICONSULT	+47 55 92 37 00
○ RIV :	MULTICONSULT	
○ Rix :	xxx	

LOKALISERINGSFIGUR:

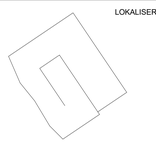

Fase: NABOVARSEL

Arbeidsgiver: LINDÅS KOMMUNE

Entreprenør: CONSTRUCTA Entreprenør AS

Tittel:

Alversund Skole

Nord og Vest Fasader

Godkjent: Approver

Kontroll prosjekt: Sign. DB | Kontroll PHN

Fitnam: xxx

Dato: 17/06/2018

Målestokk: 1 : 100

Kontroll utførende: Sign. | Kontroll

Tegningsnummer

Etasje	Fag	Byg.delenum.	Type tegn.	Løpenr.	Rev.
00-A-200-40-100					