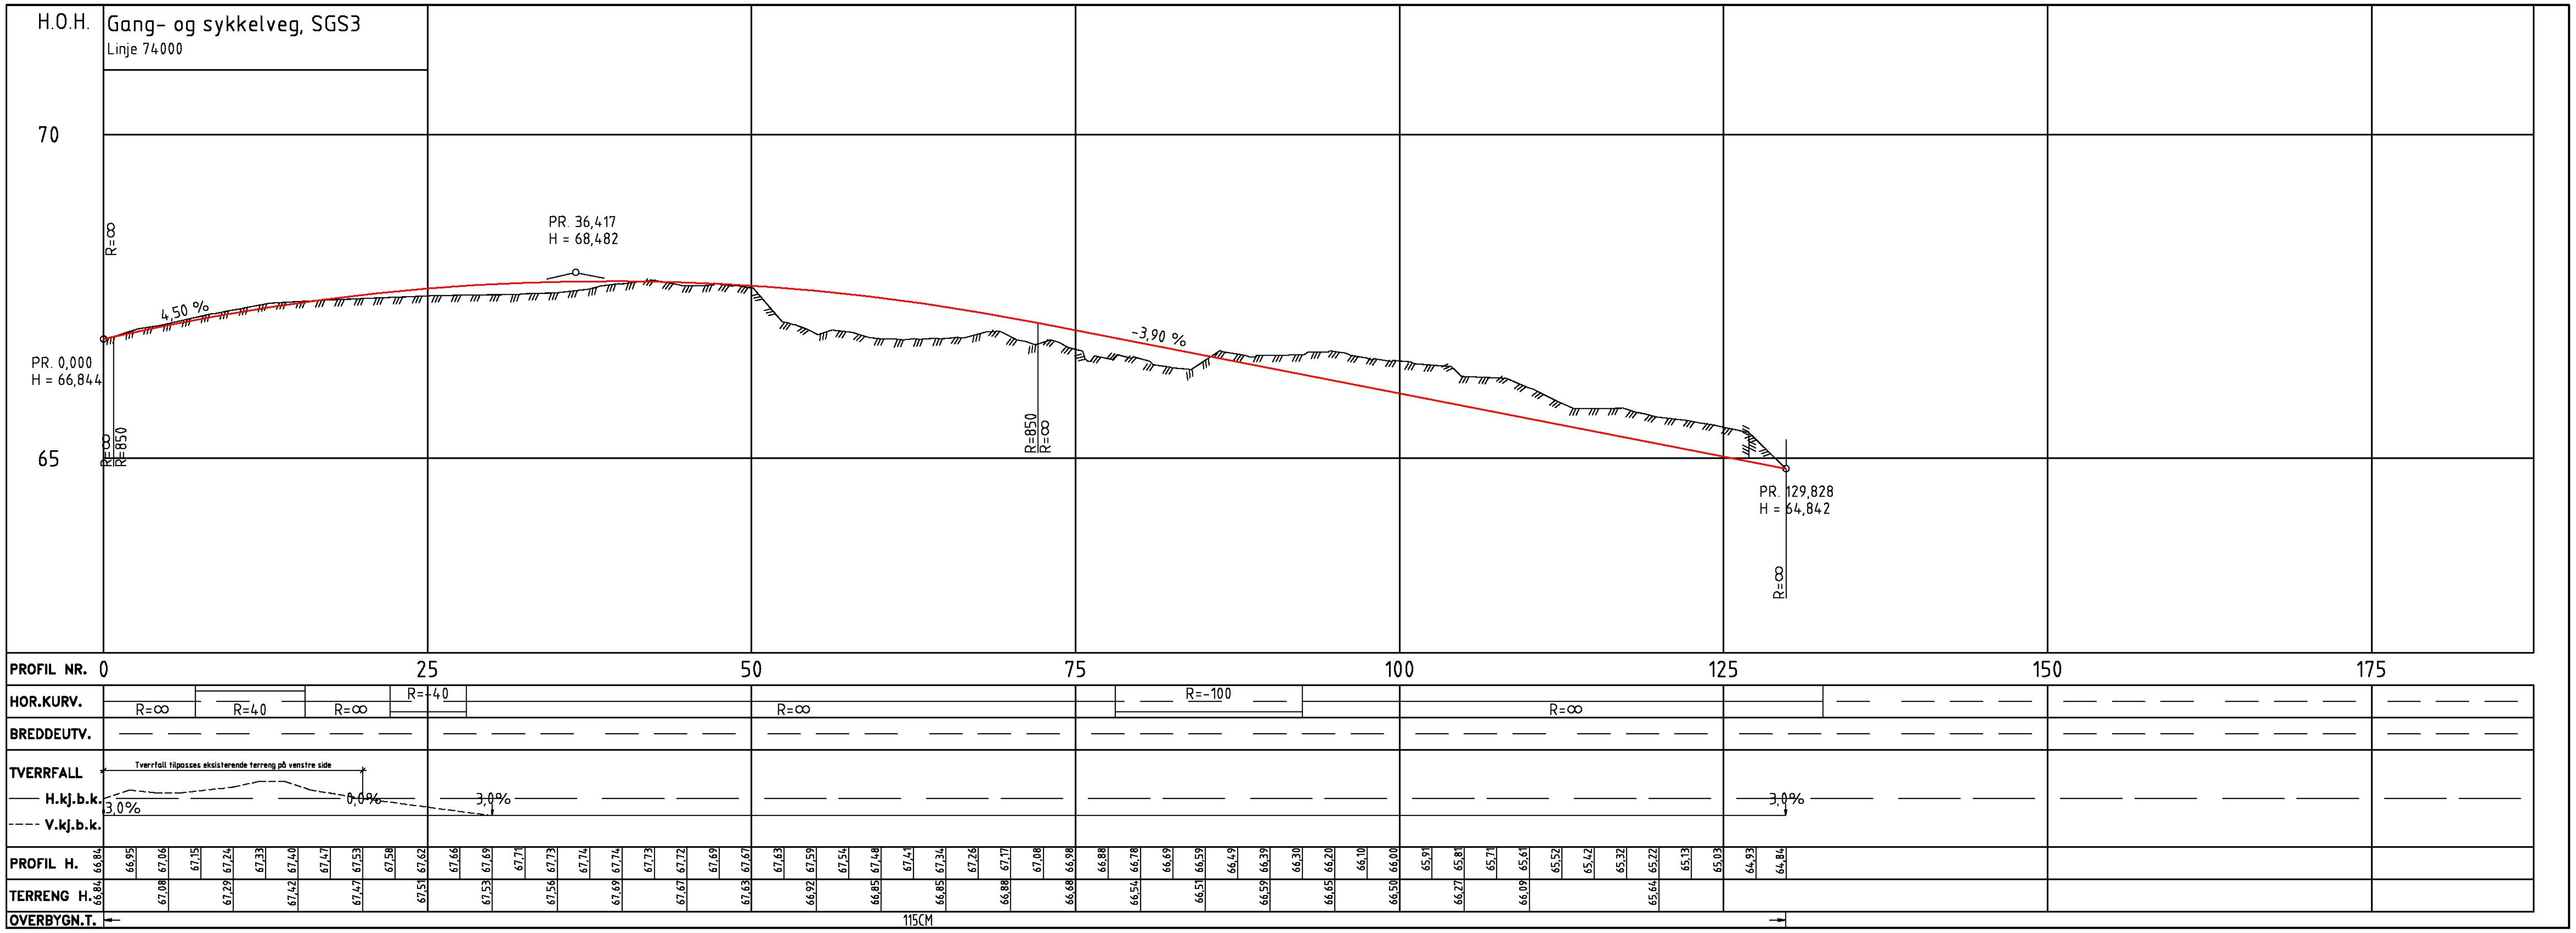

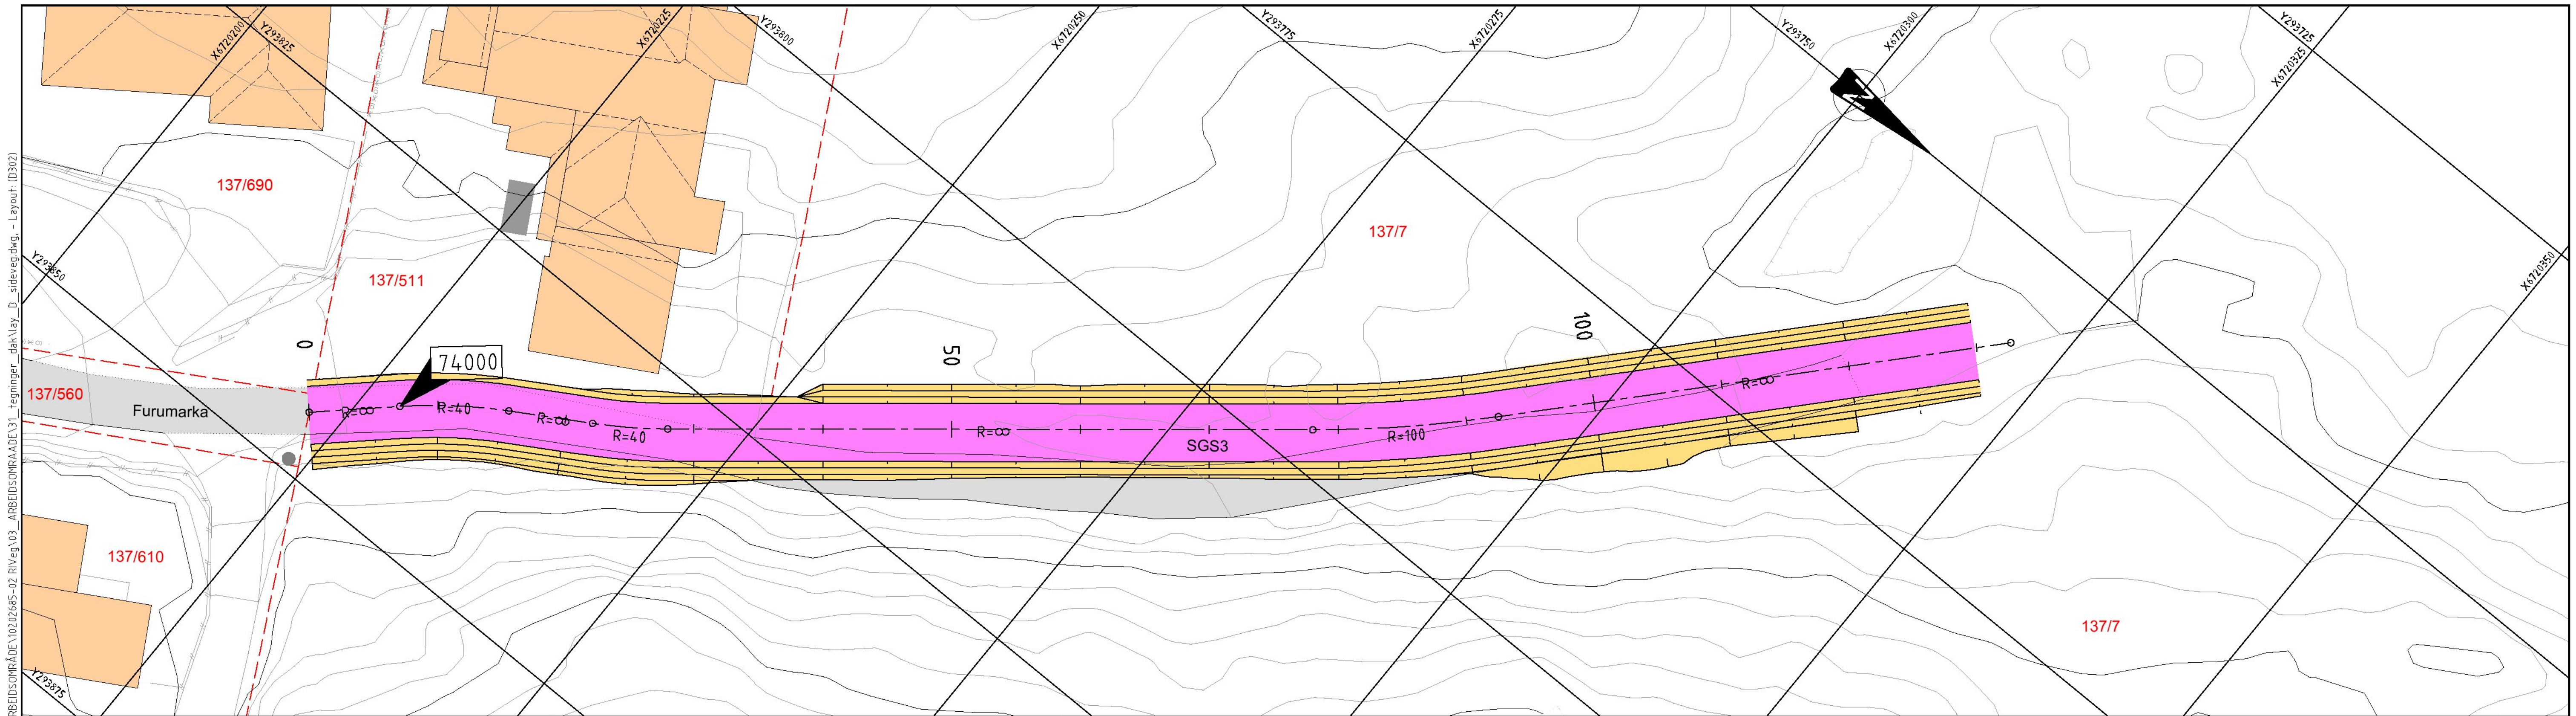

Tegnforklaring

- Ny kjøreveg
- Ny GS-veg/fortau
- Frisiktlinje
- Skjæring/fylling/grøft
- Gjerde
- Eks. veg og avkjørsel
- Støttemur
- Eks. vann/bekk
- Eiendomsgrense
- 10100 Henvisning til vegmodell

Rev.	Beskrivelse	Dato	Tegn.	Kontr.

Prosjekteringsgruppen:

		TELEFON:
ARK :	HLM ARKITEKTUR AS HUS ARKITEKTER AS	+47 55 55 04 00
LARK :	SMEDSVIG LANDSKAPSARKITEKTER	+47 55 21 04 70
RIB :	MULTICONSULT	
RIE :	MULTICONSULT	+47 55 62 37 00
RIVA :	MULTICONSULT	
RIVeg :	MULTICONSULT	

LOKALISERINGSFIGUR:

Fase: Teknisk plan

Arbeidsgiver: LINDÅS KOMMUNE

Entreprenør: CONSTRUCTA Entreprenør AS

Tittel:

Alversund Skole

Plan- og profiltegning, SGS3

Veg 74000

Godkjent

Kontroll prosjekt.

Sign.	Kontroll
RBS	JHV

Filnavn: lay_D_primaerveg.dwg

Dato: 15.03.2019

Målestokk: 1:250 (A1)

Kontroll utførende.

Sign. Kontroll

Tegningsnummer: D302

Etasje | Fag | Byg.delsnum. | Type tegn. | Løpenr. | Rev.

O:\010202\10202685-02\10202685-02-03 ARBEIDSOMRÅDE\10202685-02 RIVeg\03_ARBEIDSOMRAADE\31_tegninger_dak\lay_D_sideveg.dwg, - Layout: (D302)