

OBS!

Bilag 1  
Manglar

ADVOKATFIRMA **MIKKEL MUNDAL**

LINDÅS KOMMUNE	
Klassering	
26 MAR 2019	
Ark. saksnr. AS	Løpenr.
Saksh.	Tilgangskode

HOLLENDERGATEN 14 • 5017 BERGEN • TELEFON 55 36 76 00 • TELEFAX 55 36 76 01

Lindås kommune

Dato: 27.03.19

Att: Knut Brynnevoll

**FØLGESKRIV**

Til orientering

Ifølge avtale

Vennligst ring

Bes returnert

Kan beholdes

\_\_\_\_\_

Viser til vedlagte brev,  
som ikke skal være utlevert  
av kommunen.

Mikkel Mundal

ADVOKAT  
MIKKEL MUNDAL  
Hollendergt. 14, 5017 Bergen

Driftskonto: 3201.50.55684  
Klientkonto: 3201.50.55706  
Klientkonto eiendomsmegling:  
3201.50.62508

E-post: advokat@m-mundal.net  
Org.nr. 989 705 245 MVA

Avd.kontor Knarvik:  
Lyngvegen 2,  
5914 Isdalstø

Lindås kommune  
Kvernhusmyrane 20  
5914 Isdalstø

Bergen, 14. februar 2019

LINDÅS KOMMUNE	
Klassering	
26 MAR 2019	
Ark. saksnr.	Løpenr.
Saksh.	Tilgangskode

Deres ref: 18/3879-19/2540

**SØKNAD OM FRADELING AV 4 PARSELLER FRA GNR 10, BNR 16 –  
TILLEGGSPPLSYNINGER**

Jeg viser til søknad av 21.12.18, og kommunens svar 28.01.19. Jeg forstår at det har vært kontakt mellom søkere og kommunen.

Vedlagt følger for ordens skyld kopi av søknaden, jfr. bilag 1.

Videre følger vedlagt i original:

Befaringsrapport og kart fra Stendal VVS, jfr. bilag 2.


Løyve 01.02.19 fra eiere av gnr 10, bnr 68 til påkobling til privat anlegg til sjø, jfr. bilag 3.

Rapport fra Vestnorsk Brunnboring AS av 12.02.19, jfr. bilag 4.

Løyve av 01.02.19 fra eiere av gnr 11, bnr 91 til veirett over denne eiendommen, jfr. bilag 4.

Med hilsen

Advokatfirma Mikkel Mundal AS

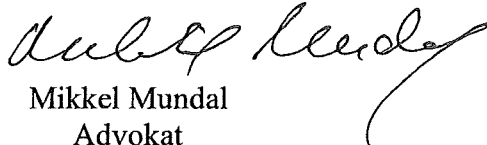  
Mikkel Mundal  
Advokat

Kopi: Jan Rune Hosøy og Øystein Hosøy

## Befarings rapport

Etter befaring på eiendommen 10/16 er det tegnet inn på situasjonskart en løsning på hvordan spillvannet kan håndteres fra de tre tomtene som ønskes fraskilt fra eiendommen.


Det er en eksisterende 110mm pe ledning til sjø som tilknyttes.

Sted og dato

Alversund 11/2-19 Thoralf Skudal



**Stendal VVS AS**  
 Blombakken 1 - 5911 ALVERSUND  
 E-post: stendalvvs@online.no  
 Org.nr. 980 626 180

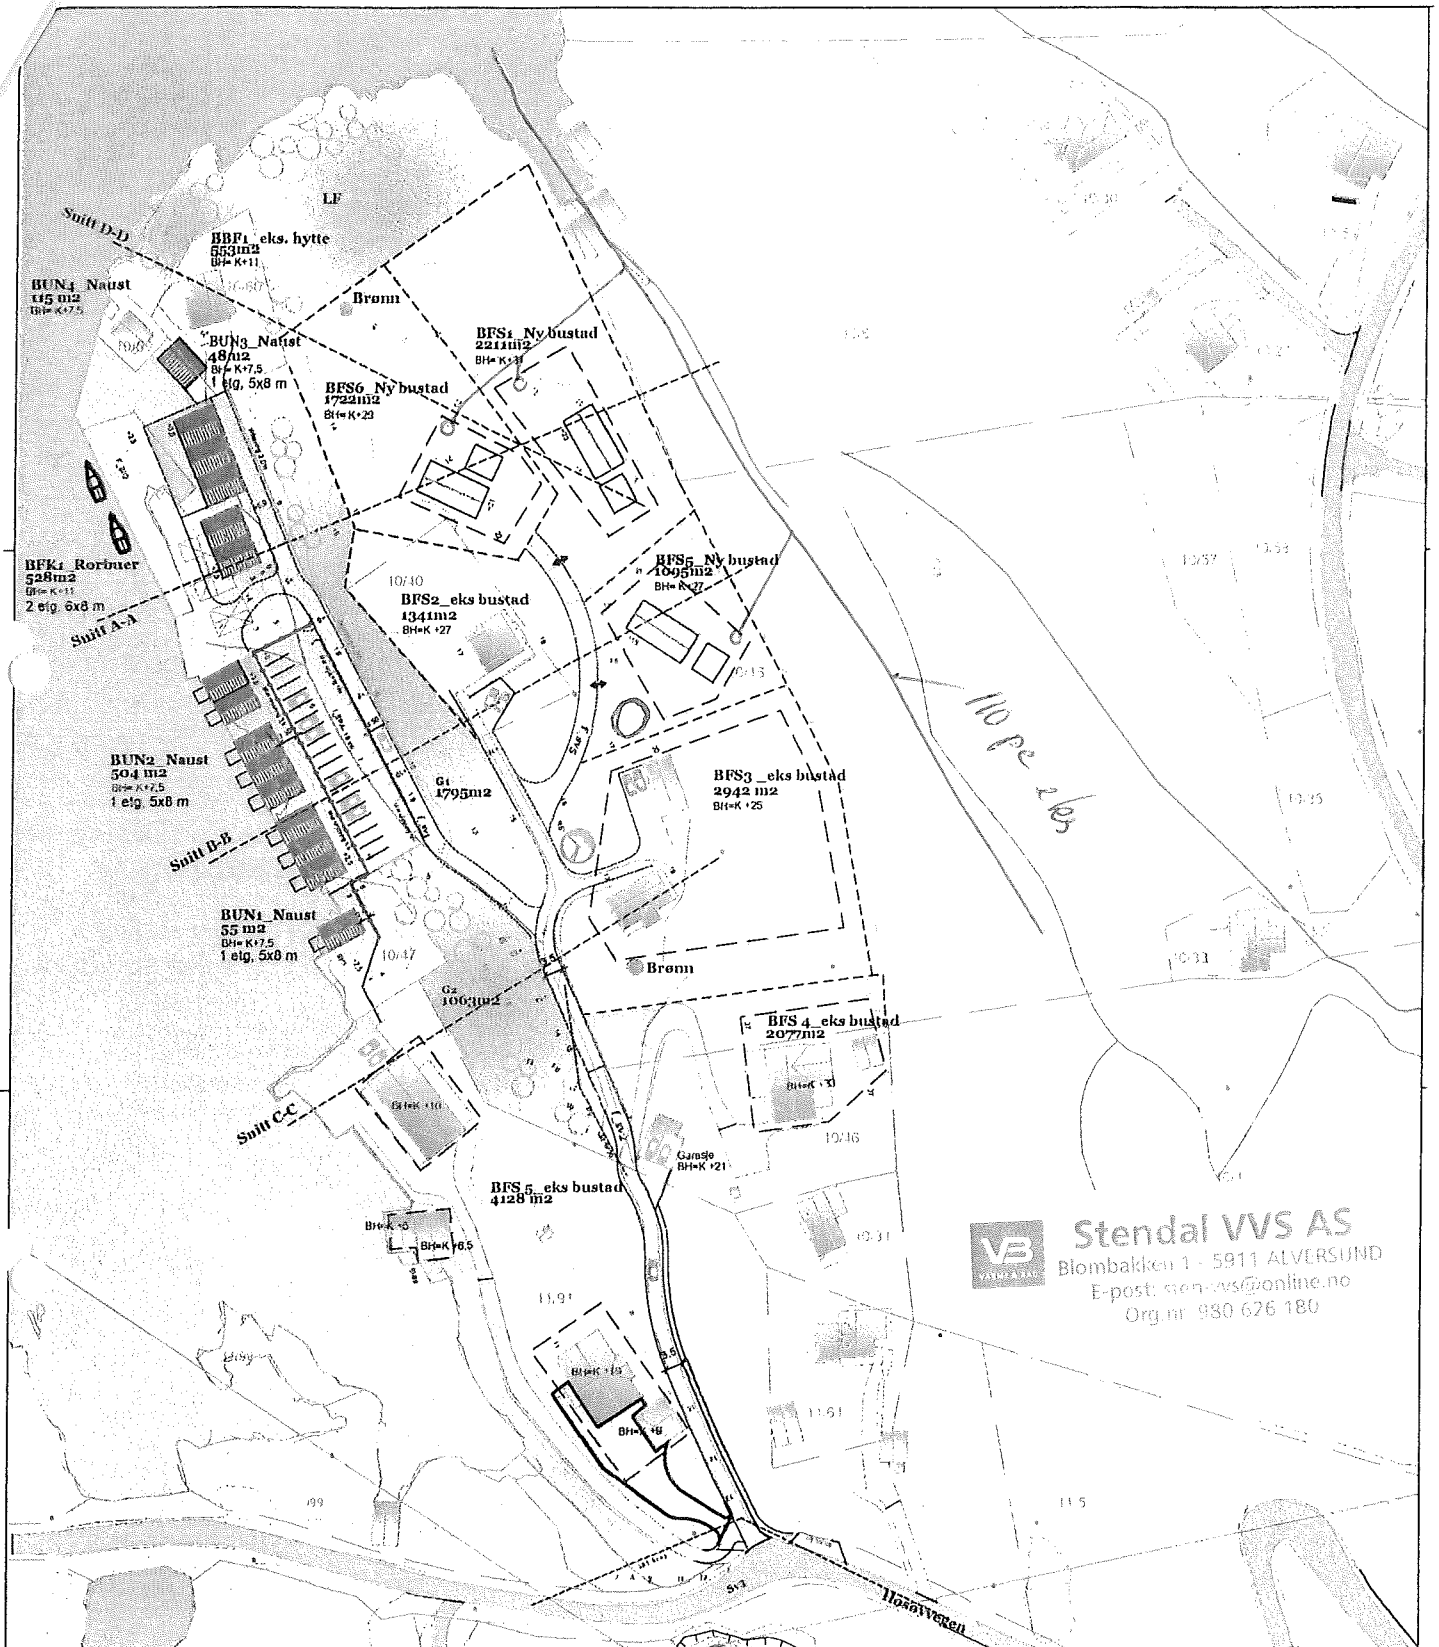

**Stendal VVS AS**  
 Blombakken 1 - 5911 ALVERSUND  
 E-post: [stendal-vvs@online.no](mailto:stendal-vvs@online.no)  
 Org.nr. 980 626 180

**Tegnforklaring**

- Kai-dekke
- Grøntområder/LNF
- Vei/kai/parkering
- Eks. bustad/uthus/hytte
- Ny bustad

- Bekk
- Eksisterende sti/vei
- Nye murer
- Flettversksgjerde
- Eiendomsgrense
- Eks murer
- Luftledning HSP

- Nye Rorbuer BYA 6x8m +50
- Nye Naust BYA 5x8m
- Bustad/naust rives på kai erstattes av Rorbuer
- Eks brønn
- Boss/post
- Lys langsvei

- Nye kotehøyder
- Eks kotehøyder



Oppdragsgiver	Jan Rune Hosøy	Utarbejdet av	WV
Prosjekt	Sjurneset Regulering	Code:	
Planlegger	Illustrasjonsplan	Måst.: A0 1:1000	
Uttarbejdet av	Weglo Design Plan & Landskap AS	Dato:	23.11.2016
	Strømgaten 23, 5204 Bergen Mønst. 5334525 www.weglo-design.no	Figur:	
		Tegn. nr.	01
		Rev.	28.09.2016

fredag 1. februar 2019


## løyve

Vi, eigarar av gnr. 10 bnr. 68 Vegard Møvik og Ingeborg Jordal Møvik gjer med dette løyve til at nye tomter BFS1, BFS5 og BFS6 kan kobla seg til vårt private VA-anlegg til sjø.

Avløpsledningen er ein 4" plastrør som ender ut i Elsvika på ca 30 m djup, godkjent av Lindås kommune.



Vegar Møvik.



Ingeborg Jordal Møvik



Jan-Rune Hosøy (for eigarane av gnr 10 bnr 16)

fredag 1. februar 2019

## løyve

Vi, eigarar av gnr. 11 bnr. 91 Wigdis Færø og Bent-Ove Færø gjer med dette løyve til at nye tomter på gnr 10 bnr 16 kan nytta privat veg frå Hosøyvegen til gnr 10 bnr 16. Denne vegen går over gnr 11 bnr 91.

Wigdis Færø Bent-Ove Færø

Wigdis Færø

Bent-Ove Færø

Jan Rune Hosøy

Jan-Rune Hosøy (for eigarane av gnr 10 bnr 16)