

Lindås kommune
Felles postmottak Kvernhusmyrane 20
5914 Isdalstø

LINDÅS KOMMUNE	
Klassering	
15 MAR 2019	
Ark. nr.: 19/16	Løpnr.
Saksh.	Tilgangskode

Deres ref.:

Vår ref.:

12180379

Dato: 12.03.2019

Nabovarsel vedr. ny nettstasjon 14082 Sundsbøvegen, gnr 106 bnr 9 i Lindås kommune

BKK Nett AS vil med dette informere dere, som eier av gnr 119 bnr 24 og bnr 106 bnr 160 om følgende:

12.03.2019 fikk dere brev vedr. BKK Nett AS sine planer om å etablere nytt høyspenningsanlegg fra eksisterende høyspenningsanlegg i nærheten av Sundsbøvegen til Sjøhamrane, og ny nettstasjon på gnr 106 bnr 9 ved Sundsbøvegen.

I dette prosjektet må vi søke dispensasjon fra LNF-føremål i kommuneplanen, samt søke om disp. fra byggegrense langs vei. Dette krever at det sendes rekommandert brev til naboene.

Nytt anlegg skal forsyne oppdrettsflåte ved Sundsbø. Planlagt plassering av nettstasjonen er vist er på vedlagte kart. Ny nettstasjon har målene LxB=3,9x2,5m og er ca 2,5 meter høy som vist på vedlagte målskisse.

Stasjonen blir plassert på eiendom

knr	Gnr.:	Bnr.:	Fnr.:	Snr.:	Bruksnavn/adresse:	Eier/fester:
1263	106	9			Sundsbøvegen	Marius Rødland

Etablering av nettstasjonen er innenfor rammen for områdekonsesjon og er dermed fritatt fra søknadsplikten i samsvar med Plan- og bygningsloven. Tiltaket vil bli forelagt for Lindås kommune sin planavdeling.


Dersom dere har spørsmål eller ønsker mer informasjon om tiltaket, kan dere ta kontakt med BKK Nett AS sin saksbehandler Kenneth Holdhus på tlf. 55127127 eller på e-post kenneth.holdhus@bkk.no. Eventuelle merknader må være mottatt av BKK Nett AS senest 2 uker etter at denne meldingen er sendt ut. Merknader kan sendes til saksbehandler på e-post eller post til:

BKK Nett AS
V Kenneth Holdhus
Postboks 7050
5020 BERGEN

Vennlig hilsen
BKK NETT AS


Kenneth Holdhus
Saksbehandler



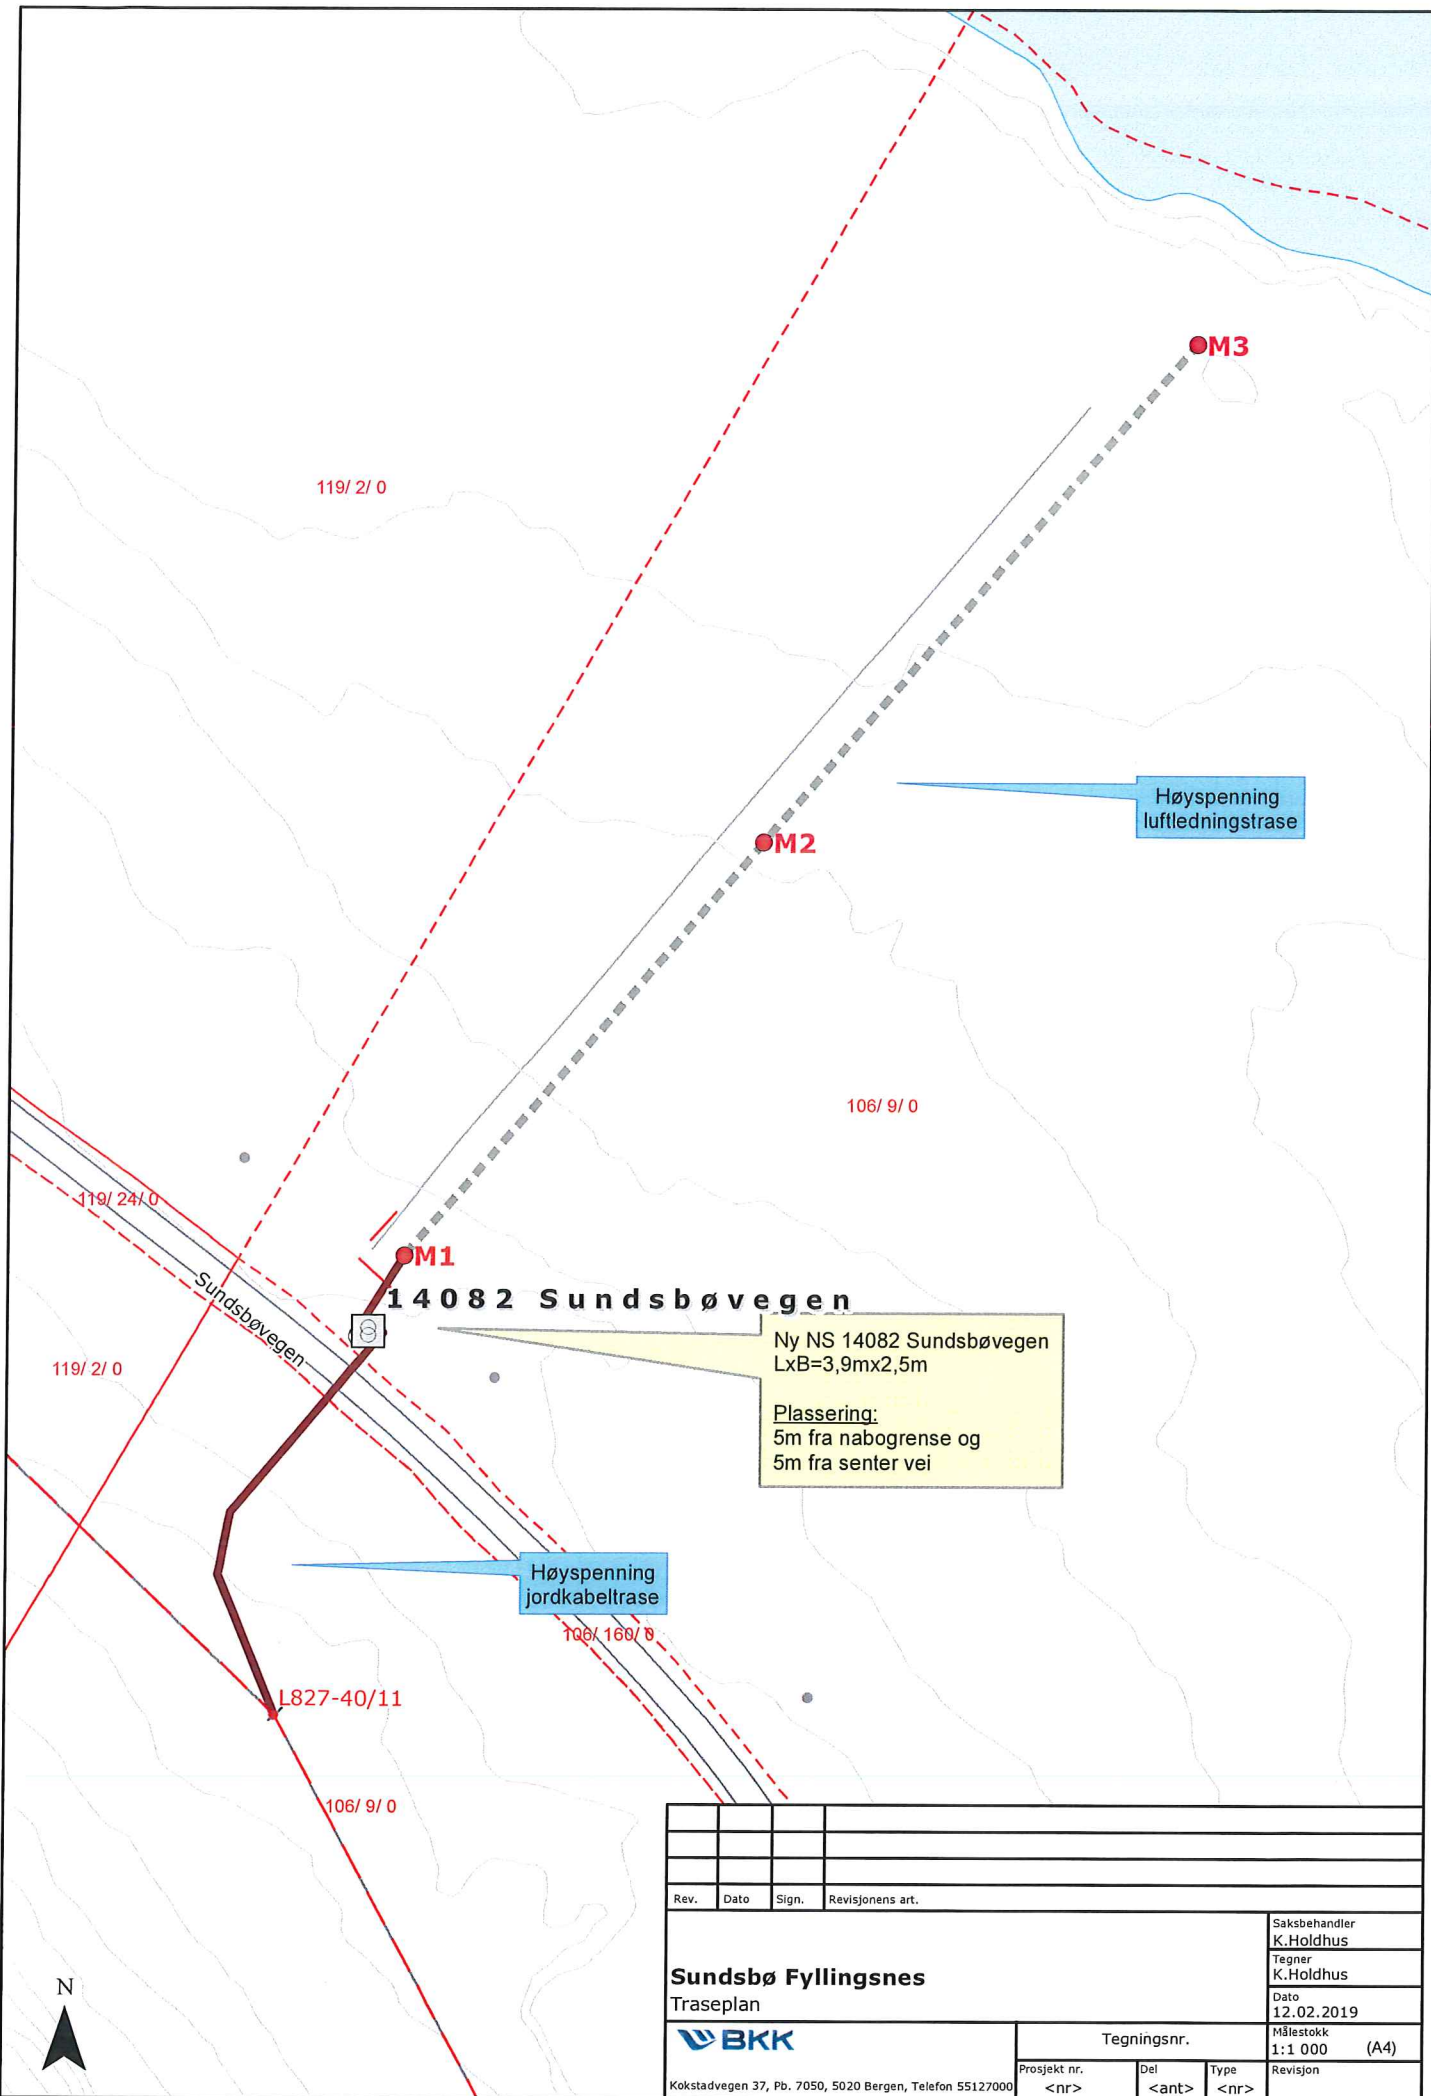



Ny NS 14082 Sundsbøvegen
LxB=3,9mx2,5m

Plassering:
5m fra nabogrense og
5m fra senter vei


Høyspenning
jordkabeltrase

Høyspenning
luftledningstrase


Rev.	Dato	Sign.	Revisjonens art.	Saksbehandler K.Holdhus
Sundsbø Fyllingsnes				Tegner K.Holdhus
Traseplan				Dato 12.02.2019
BKK			Tegningsnr.	Målestokk 1:1 000 (A4)
Kokstadvegen 37, Pb. 7050, 5020 Bergen, Telefon 55127000		Prosjekt nr. <nr>	Del <ant>	Type <nr>
				Revisjon

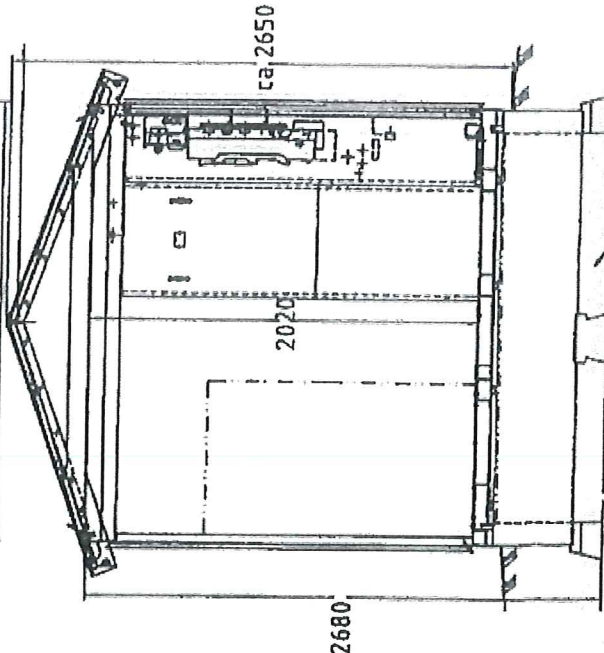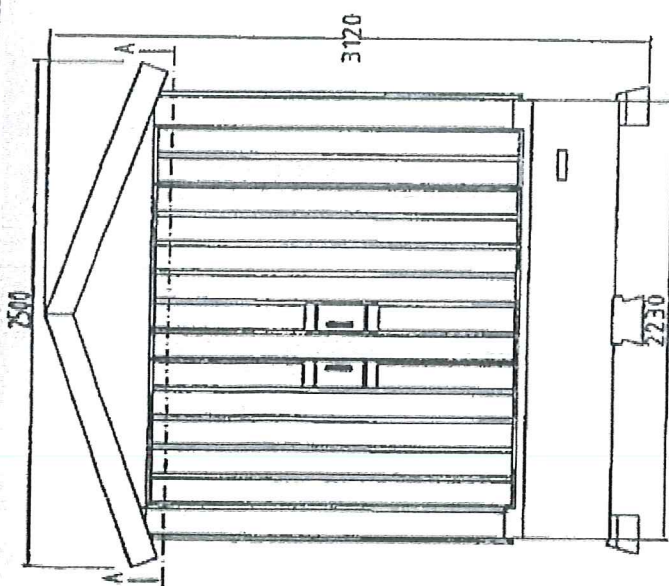

Snitt C-C
Ø jernsømlingskar

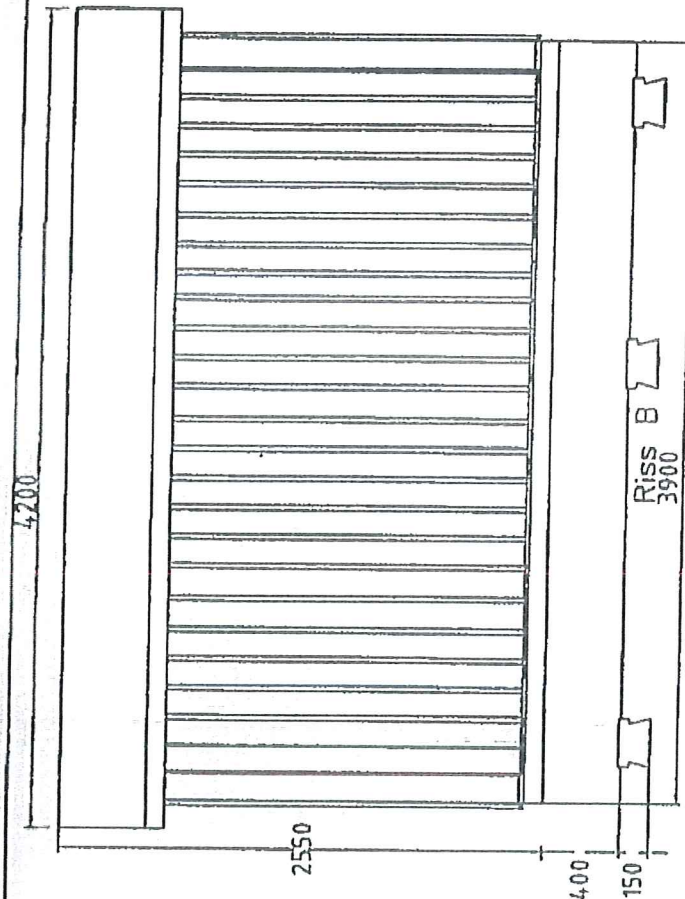

Riss B
3900

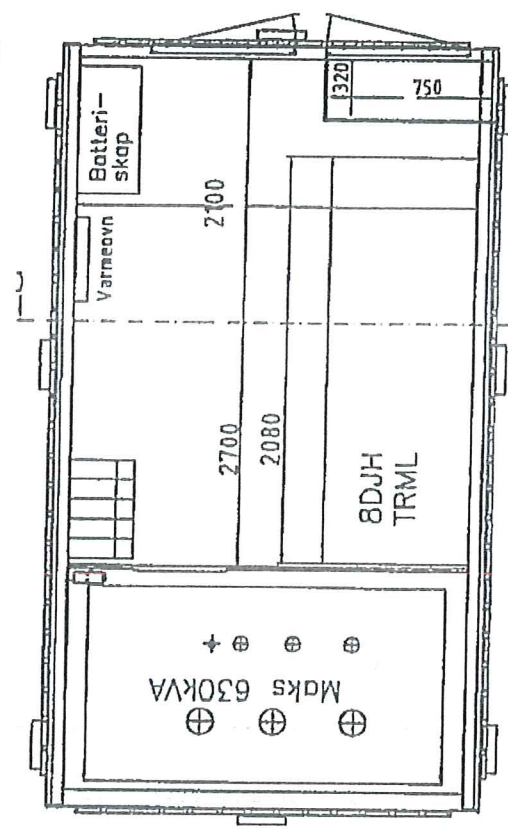

Beskrivelse av siste endring:

BKK NETT AS

SINETT 1, kundeløsning.

Måtkasse - "Landsstrøm til oppdrettsanlegg"

Endring: Enkelte

Von 13-12-18

Siemens A/S

Dok. 13.12.18

Emner: Måtkasse

Mapper: Enkelte

Modul: 1

INR: -

INR: -

INR: -

INR: -