



Norconsult AS
Magnus Reiakvam
Postboks 626
1303 SANDVIKA

Referanser:
Dykkar:
Vår: 18/3184 - 18/31829

Saksbehandlar:
Linda Folkestad
Linda.Folkestad@lindas.kommune.no

Dato:
19.10.2018

Sjøleidning Litlebergen - Isdalstø

Teknisk drift syner til brev, datert 18.10.2018, vedkomande ønskje om å knytte sjøleidning for drikkevatt frå Litlebergen på eksisterande flens i Isdalstø.

Teknisk drift godkjenner løysing med å knytte sjøleidning frå Litlebergen på eksisterande flens i Isdalstø som vist på vedlagt kart.

Med helsing

Atle Dingen
Einingsleiar Teknisk drift

Linda Folkestad
saksbehandlar

Dette dokumentet er elektronisk godkjent og har difor ingen signatur.

Vedlegg:

Isdal Borehol 225MM PE80

Mottakarar:

Norconsult AS

Postboks 626

1303

SANDVIKA

Post

postmottak@lindas.kommune.no
Dokumentsenteret
Kvernhusmyrane 20, 5914 Isdalstø


Kontakt

www.lindas.kommune.no
Telefon +47 56 37 50 00
Telefaks +47 56 37 50 01

Konto 3201.05.89311
Org.nr. 935 084 733

DER DRAUMAR BLIR RØYNDOM



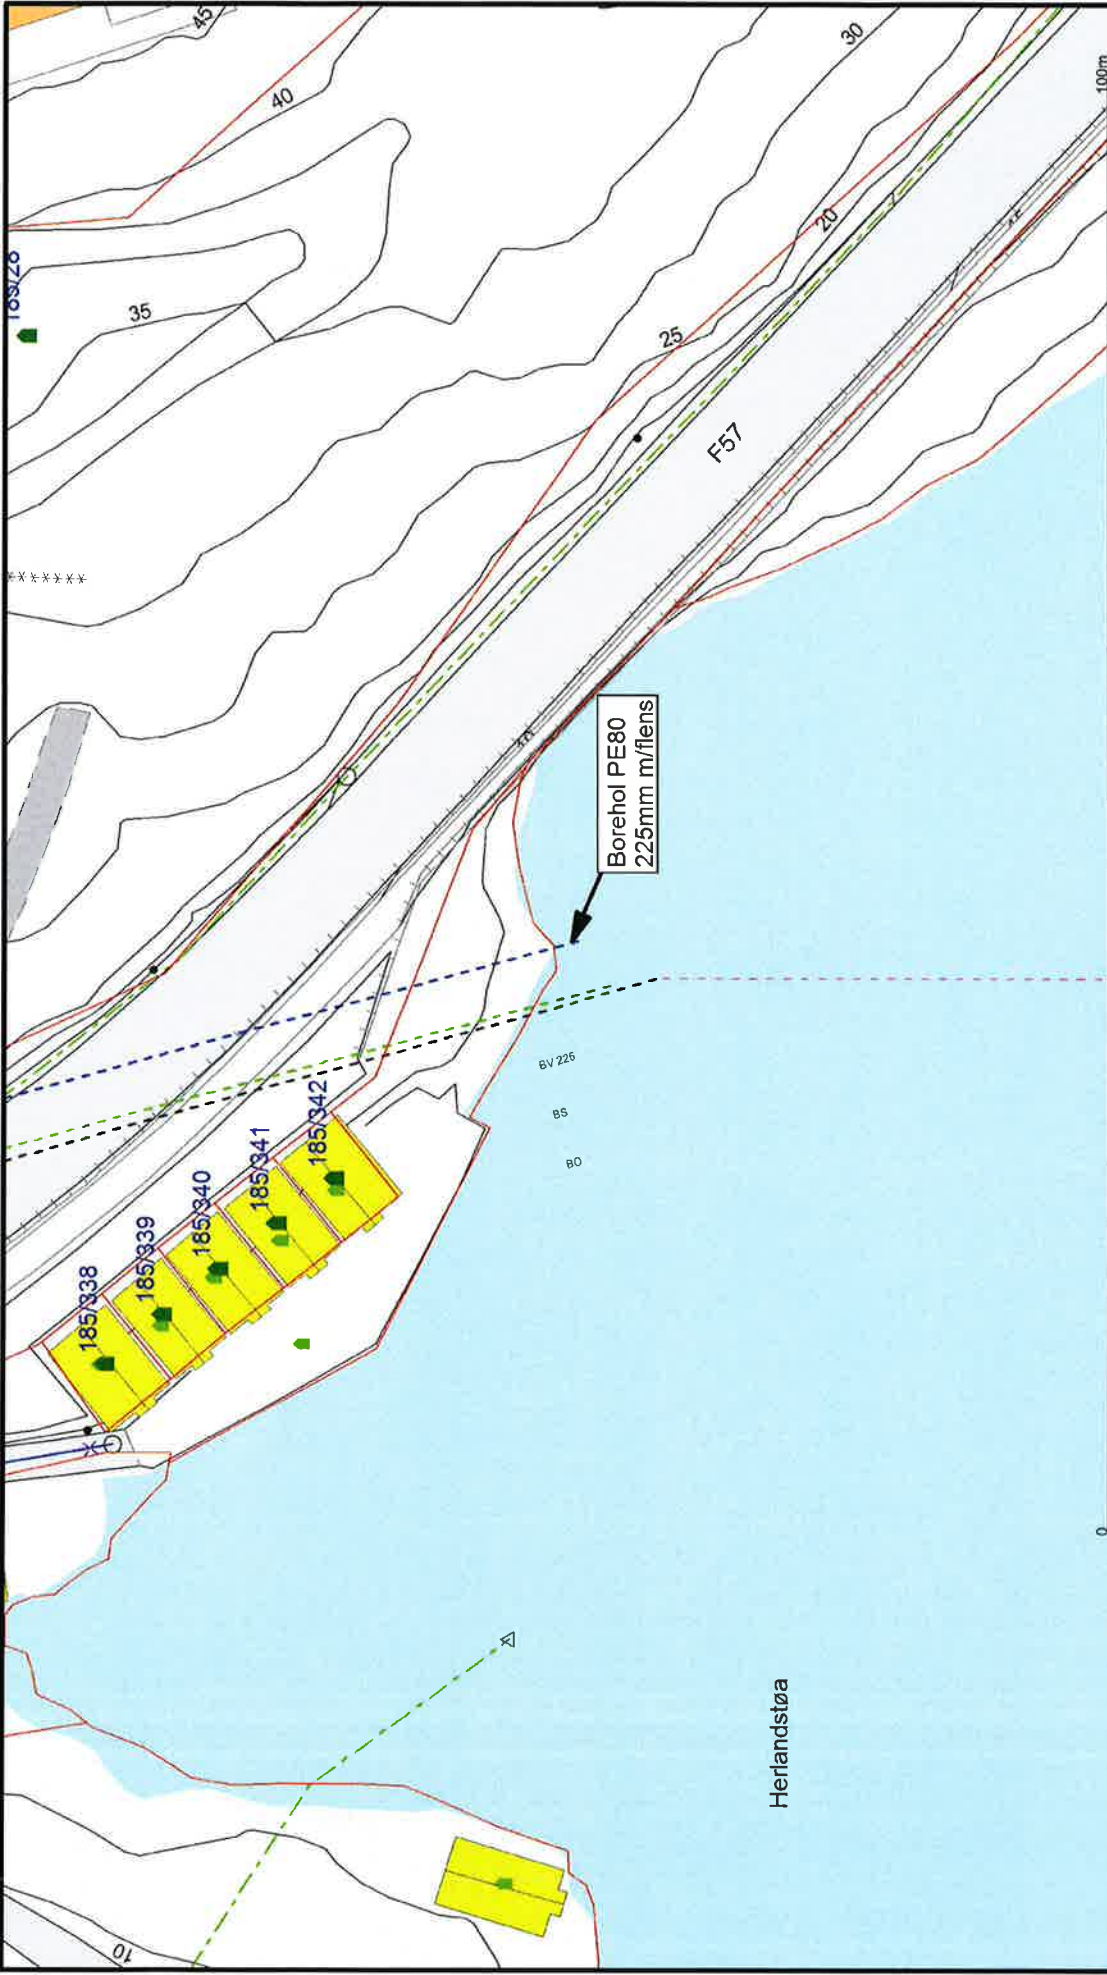


N

Målestokk
1:500

Lindås kommune
VVA-avdeling

Isdal Borehol 225NN PE 80

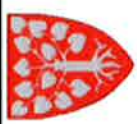

Dato: 2018.08.29
Sign: Liat

- - - - - Avløp felles
- - - - - Drensløsing
- - - - - Overvann
- - - - - Pumpeledning spillvann
- - - - - Pumpeledning vann
- - - - - Spillvann
- - - - - Vannledning
- - - - - Udefinert grenser
- - - - - Terrengmålte grense
- - - - - Konstruert grensepunkt
- - - - - Bolig
- - - - - Bustad m/leilighet
- - - - - Våningshus
- - - - - Større buslader
- - - - - Belegghet og høyder må oppfattes som orienterende
- - - - - Koordinatsystem: UTM(EUREF89) - SONE 32 (EPSG:32632)
- - - - - Høydesystem: (EPSG:)
- - - - - Hylle/ernehuis
- - - - - Garasjehus
- - - - - Industriløgger
- - - - - Andre bygg

Borehol PE80
225mm m/flens

Herlandstøa

185338

185339

185340

185341

185342

BV 226
BS
BO

F57

100m