

## Søknad om ferdigattest

Pbl § 21-10, SAK10 §§ 8-1 og 8-2

Søknaden gjelder							
Eiendom/ byggested	Gnr.	Bnr.	Festenr.	Seksjonsnr.	Bygningsnr.	Bolignr.	Kommune
	129 14 og 72						Lindås
	Adresse				Postnr.	Poststed	
	Titlandsvegen				5912	Seim	

Ferdigattest	
Tilfredsstillert tiltaket kravene til ferdigattest?	<input checked="" type="checkbox"/> Ja <input type="checkbox"/> Nei Hvis nei, fyll ut informasjonen nedenfor.
Det gjenstår følgende arbeider av mindre vesentlig betydning som vil bli utført innen 14 dager:	Dato <input type="text"/>
Type arbeider	<input type="text"/>
Bekreftelse på at disse arbeidene er utført vil være kommunen i hende innen:	Dato <input type="text"/>

Oppdatert dokumentasjon	
Er det foretatt ikke søknadspåklagte endringer/justeringer i forhold til tillatelsen?	
<input type="checkbox"/> Ja <input checked="" type="checkbox"/> Nei Hvis ja, vedlegg oppdatert situasjonsplan, tegninger eller dokumentasjon som viser hva som er utført.	

Sluttrapport for avfall	
Sluttrapport av	Dato <input type="text"/> vedlegges søknaden. Vedlegg nr. <input type="text"/>
Ansvarlig søker forplikter seg til å påse at sluttrapporten blir ajourført og oppbevart.	

Varmesystem			
Energiforsyning		Varmefordeling	
<input type="checkbox"/> Elektrisitet	<input type="checkbox"/> Sol	<input type="checkbox"/> Vannbåren gulvvarme	<input type="checkbox"/> Luftoppvarming
<input type="checkbox"/> Biobrensel	<input type="checkbox"/> Gass	<input type="checkbox"/> Vannbåren radiator	<input type="checkbox"/> Kamin/ovn/peis
<input type="checkbox"/> Varmepumpe-luft	<input type="checkbox"/> Olje/Parafin	<input type="checkbox"/> Elektriske varmekabler	<input type="checkbox"/> Annet
<input type="checkbox"/> Varmepumpe - berg/sjø	<input type="checkbox"/> Annet	<input type="checkbox"/> Elektriske panelovner	<input type="checkbox"/> Ikke relevant
<input type="checkbox"/> Fjernvarme/spillvarme			

Erklæring	
<input type="checkbox"/> Det bekreftes at tilstrekkelig dokumentasjon som grunnlag for driftsfasen er overlevert byggverkets eier.	

Vedlegg			
Beskrivelse av vedlegg	Gruppe	Nr. fra - til	Ikke relevant
Situasjonsplan, avkjøringsplan	D	-	<input checked="" type="checkbox"/>
Tegninger, plan, snitt, fasade	E	-	<input checked="" type="checkbox"/>
Redegjørelser/kart	F	1 - 2	<input type="checkbox"/>
Gjennomføringsplan	G	3 - 3	<input type="checkbox"/>
Sluttrapport for avfallsplan og miljøsaneringsbeskrivelse	K	-	<input checked="" type="checkbox"/>
Boligspesifikasjon i matrikkelen	H	-	<input checked="" type="checkbox"/>
Uttalelse/vedtak fra annen offentlig myndighet	I	-	<input checked="" type="checkbox"/>
Andre vedlegg	Q	-	<input checked="" type="checkbox"/>

Underskrifter			
Ansvarlig søker for tiltaket (for tiltak etter pbl § 20-1)		Tiltakshaver (bare for tiltak uten ansvarlig søker pbl § 20-4)	
Foretak Stendal VVS AS		Navn Ivar Skippervoll	
Kontaktperson Heidi Meland	Telefon 56354455	Mobiltelefon 40017963	Kontaktperson Telefon Mobiltelefon
E-post post@stendalvvs.no		E-post	
Dato 28.03.2019	Underskrift Heidi Meland	Dato	Underskrift
Gjentas med blokkbokstaver STENDAL VVS AS		Gjentas med blokkbokstaver	

## Gjennomføringsplan

Eiendom / byggested	Gnr. 129	Bnr. 14 og 7	Festenr.	Saksj.nr.	Bygn.nr.	Kommune Lindås	Adresse Tiltlandsvegen	Versjonsnr. 2	Dato 28.03.2019	Signatur, ans.v. søker <i>Heidi Heland</i>
								Postnr. 5912	Poststed Seim	

Alle fagområder i tiltaket	Beskrivelse av fagområde, tiltaksklasse (i hv. prosjektering, utførelse og kontroll)	Tiltaks-klasse	Foretakets navn og org.nr.	Kryss for planlagt samsvarserklæring / kontrollertklæring erstattes med dato når denne foreligger						Sett kryss når arbeidet innen ansvarsområdet er avsluttet
				Søknad om rammetillatelse	Søknad om igangsettings-tillatelse/ett-trinns søknad	Søknad om midlertidig brukstillatelse	Søknad om ferdiggjøst	(8)	(9)	
(1)	utv. stikkledning med slamavskiller	(2)	(3)	(4)	(5)	(6)	(7)	(8)	(9)	
søk	med slange til sjø	1	Stendal vvs as 980626180		24.08.2018	<input checked="" type="checkbox"/>				
pro	utv. stikkledning med slamavskiller	1	Stendal vvs as 980626180							
	med slange til sjø	1	Stendal vvs as 980626180							
utf	utv. stikkledning med slamavskiller	1	Stendal vvs as 980626180							
	med slange til sjø	1	Stendal vvs as 980626180							



## Søknad om ferdigattest

Pbl § 21-10, SAK10 §§ 8-1 og 8-2

Søknaden gjelder							
Eiendom/ byggested	Gnr.	Bnr.	Festnr.	Seksjonsnr.	Bygningsnr.	Bolignr.	Kommune
	129	14 og 72					Lindås
	Adresse				Postnr.	Poststed	
	Titlandsvegen				5912	Seim	

Ferdigattest	
Tilfredsstiller tiltaket kravene til ferdigattest?	<input checked="" type="checkbox"/> Ja <input type="checkbox"/> Nei Hvis nei, fyll ut informasjonen nedenfor.
Det gjenstår følgende arbeider av mindre vesentlig betydning som vil bli utført innen 14 dager:	Dato <input type="text"/>
Type arbeider	
Bekreftelse på at disse arbeidene er utført vil være kommunen i hende innen:	Dato <input type="text"/>

Oppdatert dokumentasjon	
Er det foretatt ikke søknadspliktige endringer/justeringer i forhold til tillatelsen?	
<input type="checkbox"/> Ja <input checked="" type="checkbox"/> Nei Hvis ja, vedlegg oppdatert situasjonsplan, tegninger eller dokumentasjon som viser hva som er utført.	

Sluttrapport for avfall	
Sluttrapport av	Dato <input type="text"/> vedlegges søknaden.
	Vedlegg nr. <b>K-</b>
Ansvarlig søker forplikter seg til å påse at sluttrapporten blir ajourført og oppbevart.	


Varmesystem			
Energiforsyning		Varmefordeling	
<input type="checkbox"/> Elektrisitet	<input type="checkbox"/> Sol	<input type="checkbox"/> Vannbåren gulvvarme	<input type="checkbox"/> Luftoppvarming
<input type="checkbox"/> Biobrensel	<input type="checkbox"/> Gass	<input type="checkbox"/> Vannbåren radiator	<input type="checkbox"/> Kamin/ovn/peis
<input type="checkbox"/> Varmepumpe-luft	<input type="checkbox"/> Olje/Parafin	<input type="checkbox"/> Elektriske varmekabler	<input type="checkbox"/> Annet
<input type="checkbox"/> Varmepumpe - berg/sjø	<input type="checkbox"/> Annet	<input type="checkbox"/> Elektriske panelovner	<input type="checkbox"/> Ikke relevant
<input type="checkbox"/> Fjernvarme/spillvarme			

Erklæring	
<input type="checkbox"/> Det bekreftes at tilstrekkelig dokumentasjon som grunnlag for driftsfasen er overlevert byggherrens eier.	


Vedlegg			
Beskrivelse av vedlegg	Gruppe	Nr. fra - til	Ikke relevant
Situasjonsplan, avkjøringsplan	D	-	<input checked="" type="checkbox"/>
Tegninger, plan, snitt, fasade	E	-	<input checked="" type="checkbox"/>
Redegjørelser/kart	F	1 - 2	<input type="checkbox"/>
Gjennomføringsplan	G	3 - 3	<input type="checkbox"/>
Sluttrapport for avfallsplan og miljøsaneringsbeskrivelse	K	-	<input checked="" type="checkbox"/>
Boligspesifikasjon i matrikkelen	H	-	<input checked="" type="checkbox"/>
Uttalelse/vedtak fra annen offentlig myndighet	I	-	<input checked="" type="checkbox"/>
Andre vedlegg	Q	-	<input checked="" type="checkbox"/>

Underskrifter					
Ansvarlig søker for tiltaket (for tiltak etter pbl § 20-1)			Tiltakshaver (bare for tiltak uten ansvarlig søker pbl § 20-4)		
Foretak			Navn		
Stendal VVS AS			Ivar Skippervoll		
Kontaktperson	Telefon	Mobiltelefon	Kontaktperson	Telefon	Mobiltelefon
Heidi Meland	56354455	40017963			
E-post			E-post		
post@stendalvvs.no					
Dato	Underskrift		Dato	Underskrift	
28.03.2019	Heidi Meland				
Gjentas med blokkbokstaver			Gjentas med blokkbokstaver		
STENDAL VVS AS					



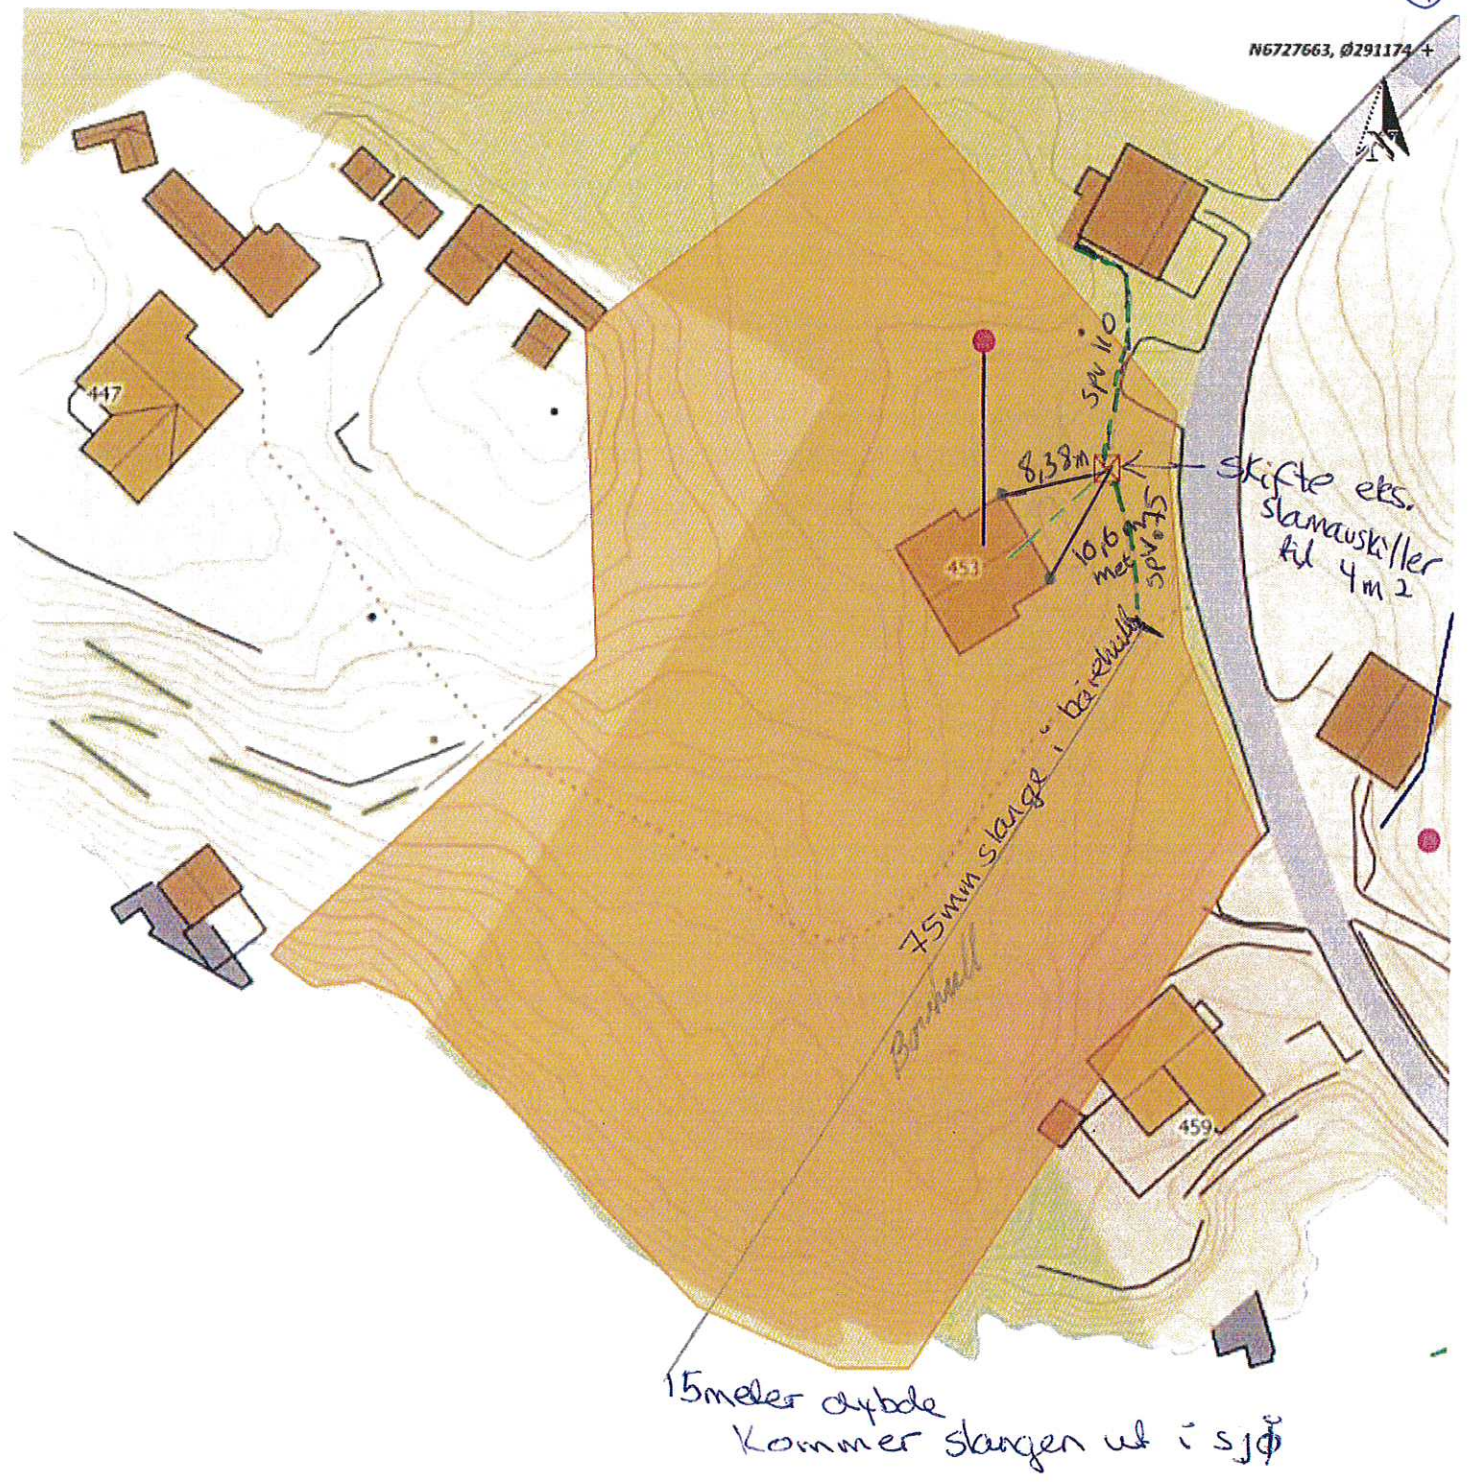

Nappevika

	<b>NHdigi.no</b>	Dato: 25-04-2018
		Målestokk: 1:500  15m

## Stendal VVS

---

**Fra:** Trond Aasgard <trond@bronn-spesialboring.no>  
**Sendt:** onsdag 20. mars 2019 19:51  
**Til:** Stendal VVS  
**Emne:** VS: troretisk bor hull nappane

**Oppfølgingsflagg:** Følg opp  
**Status for flagg:** Flagget

Hei, her er koordinatene som vi fikk målt opp før boring startet.  
Mvh. Trond Aasgard.

---

**Fra:** magne johnsen <magne.johnsen@sotraoppmaling.no>  
**Sendt:** 20. mars 2019 16:13  
**Til:** Trond Aasgard <trond@bronn-spesialboring.no>  
**Emne:** troretisk bor hull nappane

oppe x6727633.77 y 291148.8 h 11.5 på land  
nede x 6727586.1 y 291110.3 h-10 i sjøen