
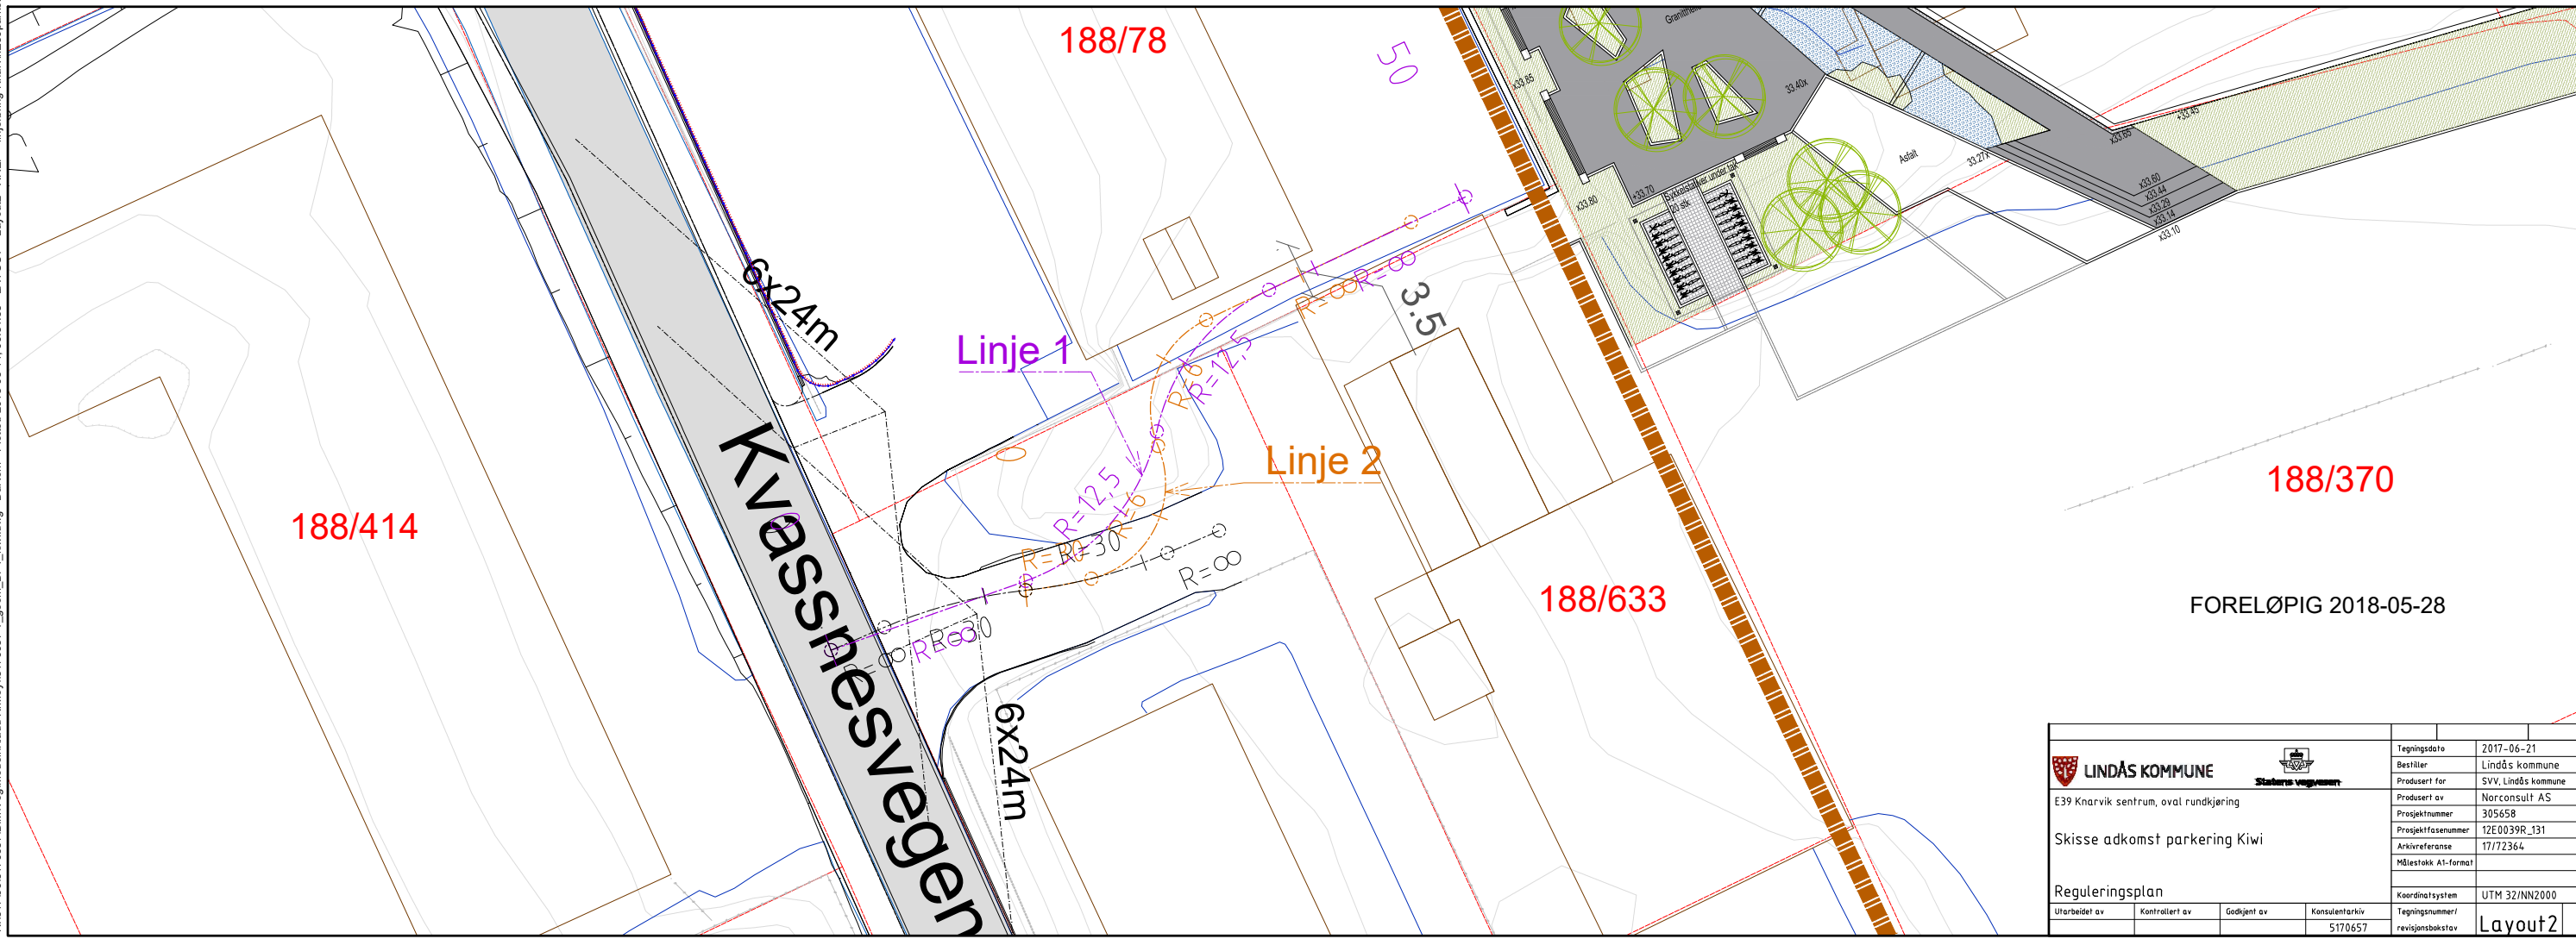
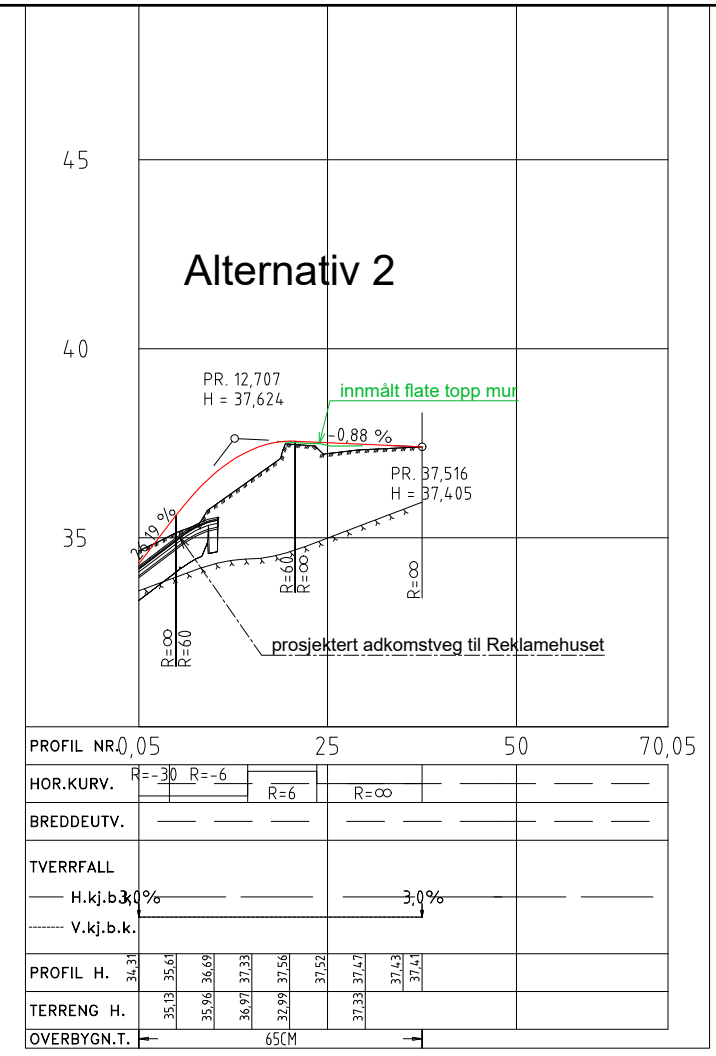


N:\5170657\BIM\Veip\Modell\Kvassnesvegen\Kvassnesvegen_300418_RNH_Landskapsplan_170130_5170657_T_kart_5170657_T_lengdeprofiller_Bruvegen_innmalling_091117_5170657_T_geom

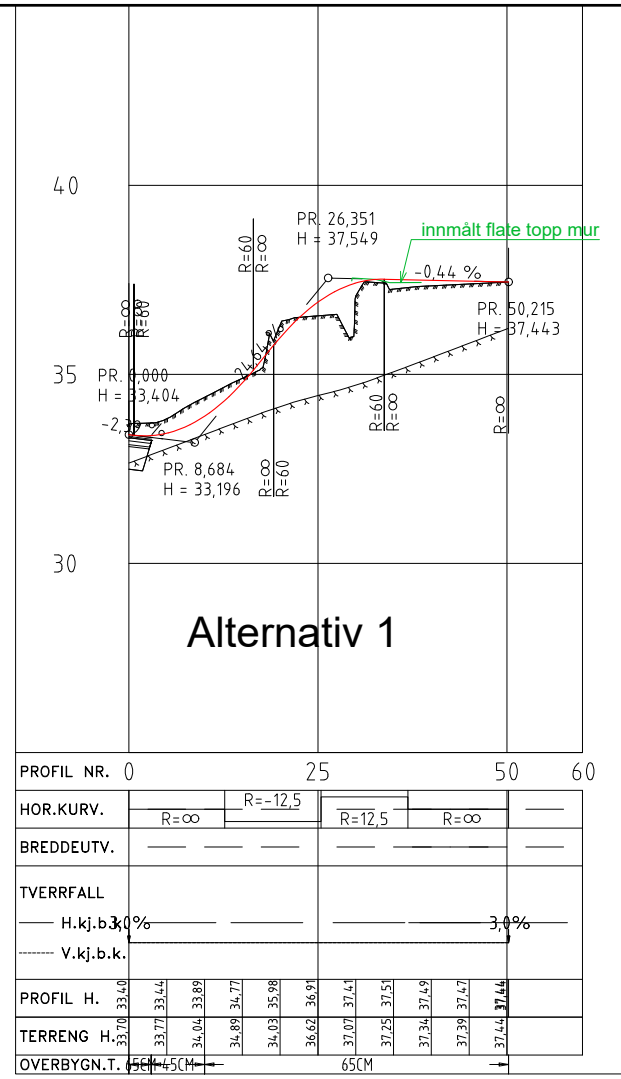

FORELØPIG 2018-05-28

| | | |
|-----------------|----------------|--|
| | | Tegningsdato: 2017-06-21 Bestiller: Lindås kommune Produsert for: SVV, Lindås kommune Produsert av: Norconsult AS Prosjektnummer: 305658 Prosjektfase/nummer: 12E0039R_131 Arkivreferanse: 17/72364 Målestokk A1-format |
| Reguleringsplan | | Koordinatsystem: UTM 32/NN2000 Tegningsnummer/ revisjonsboks: Layout2 |
| Utarbeidet av | Kontrollert av | Godkjent av |
| | | Konsulentarkiv |
| | | 5170657 |