


SNITT NORD

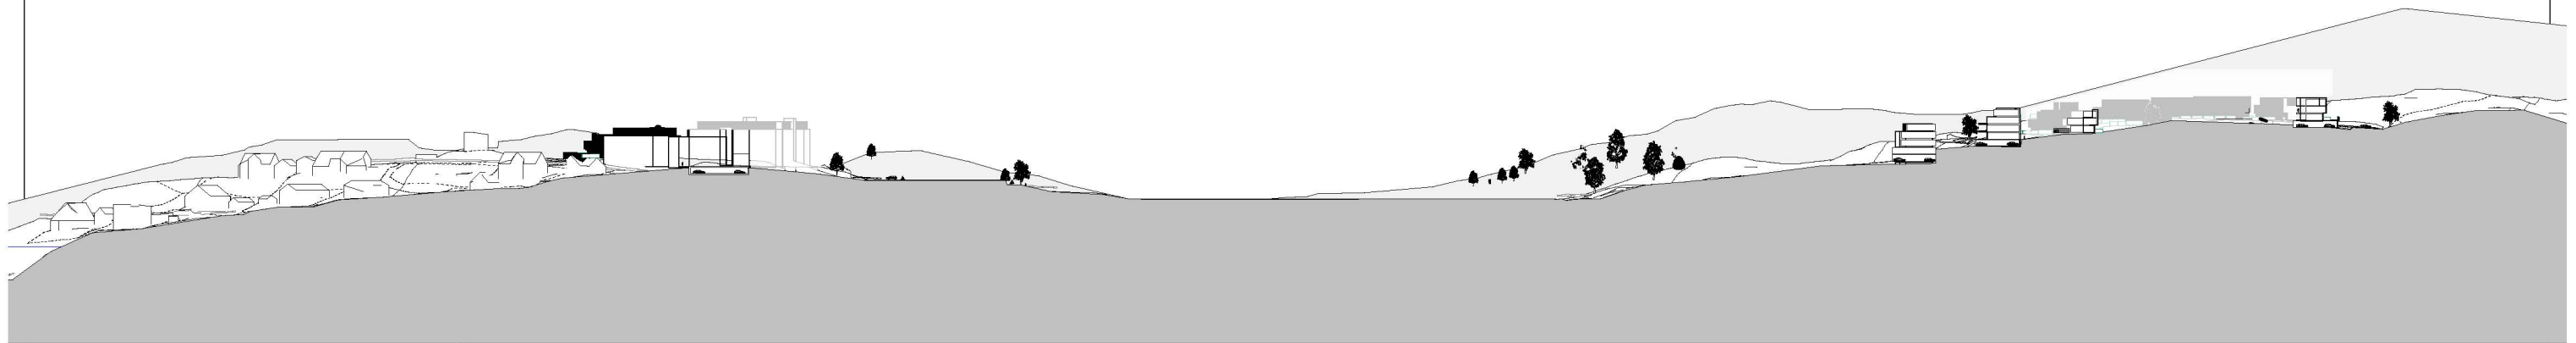

SNITT SØR

Rev.:	Beskrivelse	Dato	Sign	Prosjekt type: skisseprosjekt Adresse: Loena	Gnr./Bnr. og Kommune: 38/270 Bergen	Tiltakshaver: RYGIR AS	Prosjekterende: opus Arkitektur AS <small>Standgaten 59 5004 Bergen 55 21 41 50 post@opus.no www.opus.no</small>	Tegn.dato: 02.10.18 Prosjektnummer og -navn: 14031 Lonena	Tegn.av:	Kontr:	Ansv.Ark:	Rev.dato: ###
								Fase: skisseprosjekt foreløpig		Tegningsnummer og -navn: 28 Snitt profiler		Målestokk A3: Rev.: 1:2500