




N:\517065170657\BIM\Arealplan\KILAY REGULERING E39-KNARVIK-SENTRUM\_5170657.dwg - MaB4 - Plottet: 2018-05-04, 15:28:48 - LAYOUT = A1 - XREF = T:REGULERING\_KNARVIK-SENTRUM\_linjef\_VN2\_5170657.T:REGULERING\_KNARVIK-SENTRUM\_bak\_VN2\_5170657.T:REGULERING\_KNARVIK-SENTRUM\_tittel\_VN2\_5170657.T:REGULERING\_KNARVIK-SENTRUM\_bak\_VN2\_5170657.T:REGULERING\_KNARVIK-SENTRUM\_linjef\_VN2\_5170657.T:REGULERING\_KNARVIK-SENTRUM\_bak\_VN2\_5170657

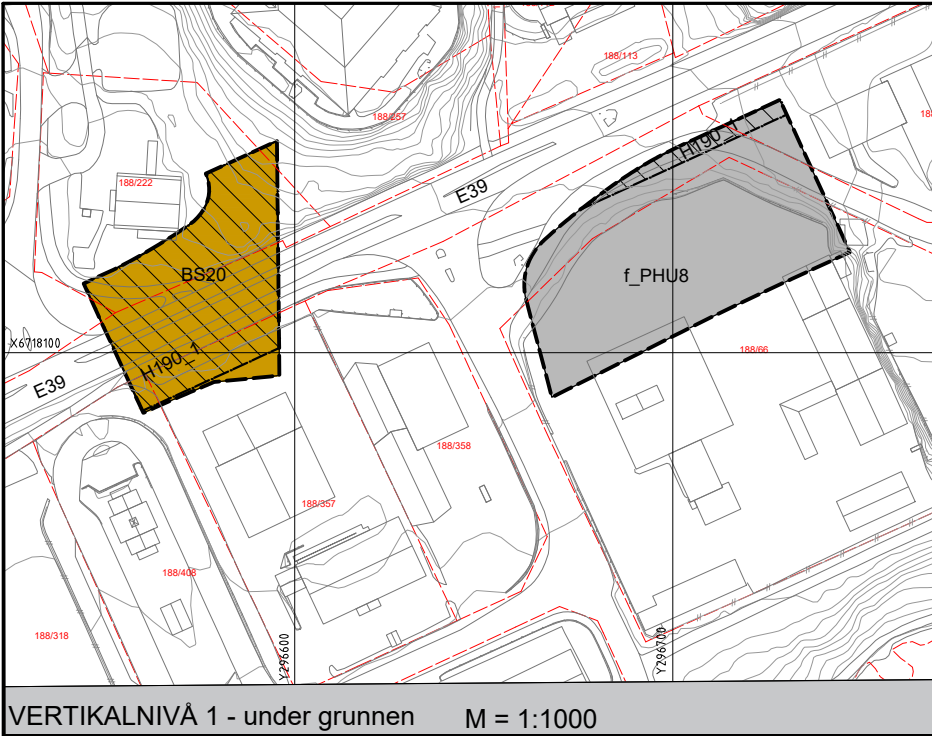

VERTIKALNIVÅ 1 - under grunnen M = 1:1000

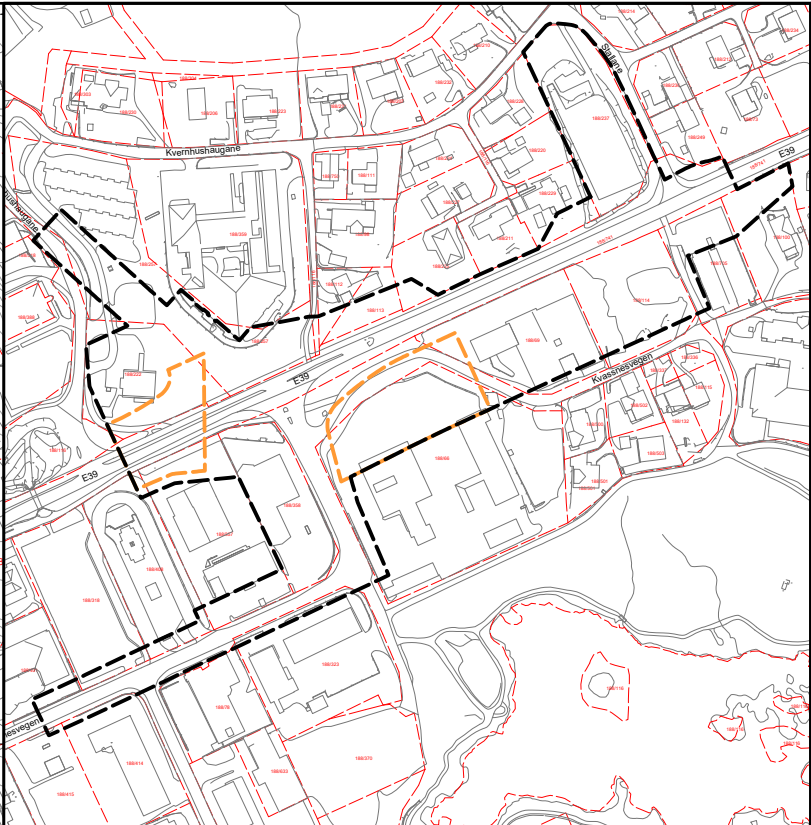

VERTIKALNIVÅ UTSTREKNING M = 1:2000  
Vertikalnivå 1 under grunnen ———— Vertikalnivå 2 på bakken - - - - -

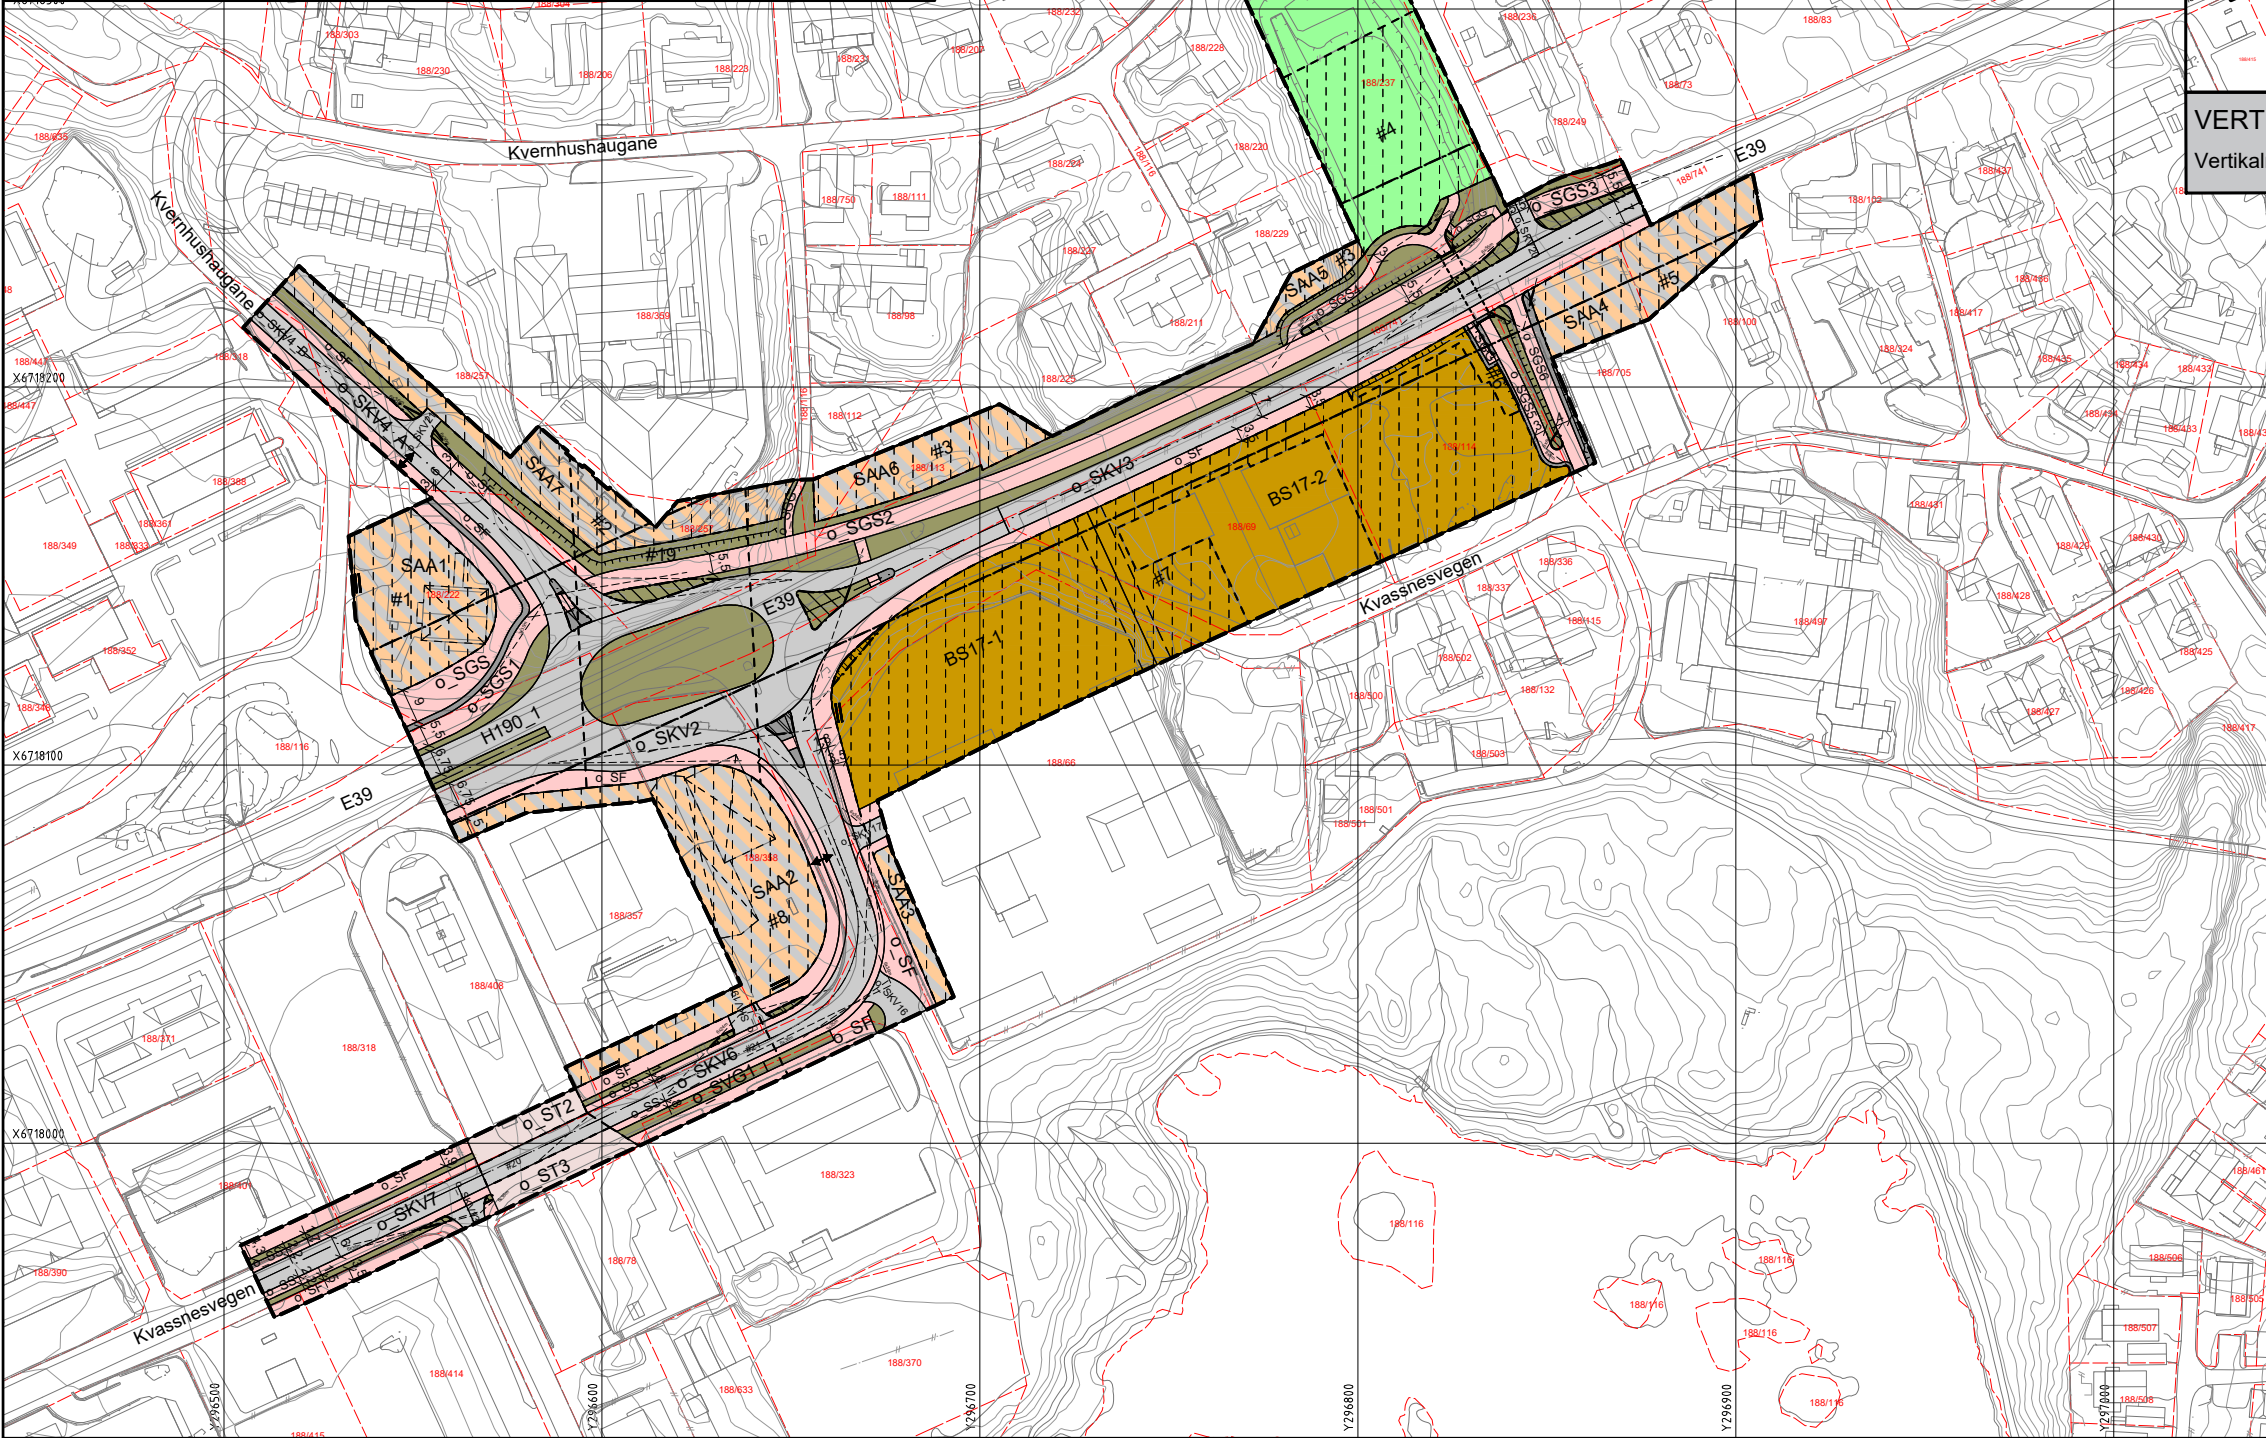

### TEIKNFORKLARING

**AREALFØREMÅL** (PBL §12-5)  
**BYGNINGER OG ANLEGG** (PBL §12-5 nr. 1)

**BS** Sentrumsføremål (1130)

**SAMFERDSLEANELEGG OG TEKNISK INFRASTRUKTUR** (PBL §12-5 nr. 2)

**SKV** Køyveg (2011)

**SF** Fortau (2012)

**ST** Gatetun (2014)

**SGS** Gang- sykkelveg (2015)

**SGG** Gangveg/gangareal/gågate (2016)

**SS** Sykkelveg/-felt (2017)

**Ann** Annan veggrunn - teknisk anlegg (2018)

**Ann** Annan veggrunn - grøntareal (2019)

**PHU** Parkeringshus/-anlegg (2083)

**SAA** Angitte samferdselsanlegg og/eller teknisk infrastrukturtraser kombinert med andre angitte hovedformål (2900)

**GRØNTSTRUKTUR** (PBL §12-5 nr. 3)

**GF** Friområde (3040)

**OMSYNSSONER** (PBL §12-6 JF. §11-8)  
**SIKRINGSSONER** (PBL §11-8a)

**H190** Sikringsone tunnel (190)

**FØRESEGNOMRÅDE** (PBL §12-7)

**#19-21** Utforming (1)

**#6** Vilkår for bruk av areal (2)

**#1-5, 7-8** Midlertidig anlegg- og riggområde (91)

**JURIDISKE TEKSTAR, FLATE-, LINJE- OG PUNKTSYMBOL**

**Plangrense** (RfPrense)

**Formålsgrense** (RfFormålGrense)

**Sikringsgrense** (RfSikringsGrense)

**Byggegrense** (1211)

**Bygninger som er føreset fjerna** (1215)

**Regulert senterlinje** (1221)

**Friskiklinje** (1222)

**Regulert støttemur** (1228)

**Stenging av avkjørsel** (1241)

**Avkjørsel** (1242)

**Tunnel** (1245)

**Måle og avstandslinje** (1259)

**Tunnelopning** (1253)

**REG.EIERFORM** (PBL §12-7 nr. 14)

**o** Offentleg arealføremål

**f** Felles arealføremål

**BASISKART**

**Eigedomsgrense**

**Kartgrunnlag**

Geodetisk grunnlag: UTM32\_Euref 89  
Geodetisk høydegrunnlag: NN2000  
Siste uttaksdato basiskart: 24.01.2017  
Ekvidistanse: 1m  
Kartmålestokk: 1:1000 ved arkformat A1  
0 25 50m

**Reguleringsplan, detaljregulering for:**  
jfr. plan- og bygningslova (pbl) kap.12

**LINDÅS KOMMUNE**  
**E 39 Knarvik sentrum, oval rundkøyring**  
Gnr. 188, bnr. 66, 69, 114, 222, 237, 257, 357, 368, 741 m.fl.  
Nasjonal arealplan-ID 1263\_201702

| Saksgang                                                                     | Dato                | Plankart datert | Bestemmelser datert           |
|------------------------------------------------------------------------------|---------------------|-----------------|-------------------------------|
| Kunngjering planoppstart                                                     | 09.03.17            |                 |                               |
| Offentleg ettersyn, vedtak                                                   | 11.01.18            | 14.12.17        | 14.12.17                      |
| Offentleg ettersyn, frå - til                                                | 20.01.18 - 03.03.18 | 14.12.17        | 14.12.17                      |
| Kommunestyre vedtak                                                          | 03.05.18            | 10.04.18        | 16.04.18                      |
| Kunngjering planvedtak                                                       | 09.05.18            | 10.04.18        | 16.04.18                      |
| Forslagsstiller:                                                             | Utarbeida av:       | Saksnummer:     | 2017/2204                     |
| LINDÅS KOMMUNE                                                               | Statens vegvesen    | Norconsult      | Siste revisjonsdato plankart: |
| Det vert stadfesta at plankartet er i samsvar med kommunestyret sitt vedtak: |                     | 10.04.2018      |                               |

Fagteiar