



### TEGNFORKLARING

- Fargesymboler**
- Fasadeli utvendig kledning
  - Åpent overbygget areal og Balkonger
  - Tomteareal/Grøntareal
  - Uteoppholdsareal
  - Gårdsplass og gangveier
  - Utvendig bindingsverk/opusset mur
- Linjesymbol**
- Måle- og avstandslinje
- Punktsymbol**
- Senterpunkt tiltak
  - Hovedinngang
  - Carport innkjøring
  - Renovasjon

Kilde for basiskart: Lindås kommune/Ambita  
 Dato for basiskart: 06.07.2018  
 Koordinatsystem: UTM 32 Euref89  
 Høydegrunnlag: NN2000

B 07.09.18 Flyttet garasje, Justert MUA jm  
 A 05.09.18 Flyttet tiltak, Justerte MUA jm  
 Rev.journalbeskrivelse:

Prosjekt:  
**Tomannsbolig**  
 Prosjektetingsfase:  
**Byggemelding**  
 Arkitekt:



Tiltakshaver:  
**Majo Eiendom AS**


Byggeplass:  
 Erstadvegen BE5  
 5911 Alversund  
 Gr./Bnr./Kommune:  
 141 74 Lindås

Type tegning:  
**SITUASJONSPLAN/STIKNINGSPLAN**

Prosjekt-taknummer: 18279 Tegning nummer: 550 B Rev: Målestokk: 1:500

Ekstern ref.: PF238020030201  
 Tegning dato: 06.08.18 Kontroll dato:  
 Signatur: jm Signatur:

Denne tegning er beskyttet etter lov om åndsverk av 12.05.1961 og må ikke benyttes uten skriftlig samtykke. ©

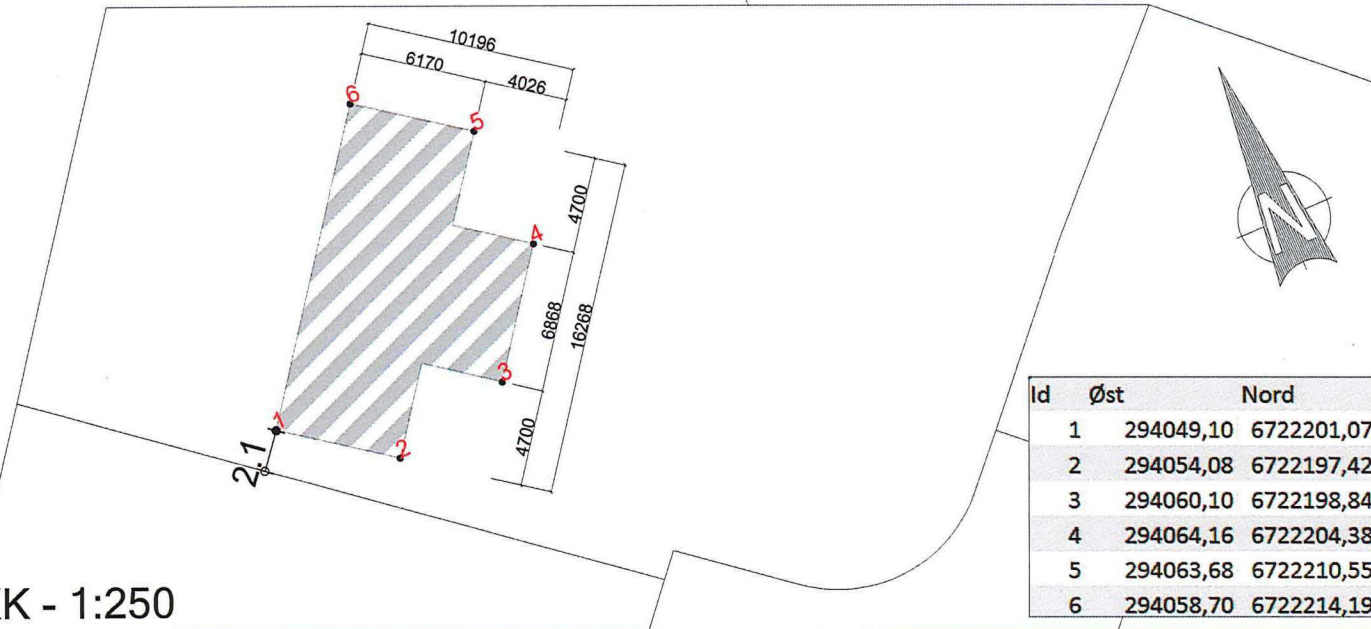


Id	Øst	Nord
1	294049,10	6722201,07
2	294054,08	6722197,42
3	294060,10	6722198,84
4	294064,16	6722204,38
5	294063,68	6722210,55
6	294058,70	6722214,19

MÅLESTOKK - 1:250

TEGNINGEN ER NEDSKALERT FRA A3 TIL A4

- B = Bærevegg
- L = Åpningsbart vindu
- F = Fast vindu
- L/F = Fast med åpningsbart felt iht. fasade
- syn = Synlig drager
- skj = Skjult drager

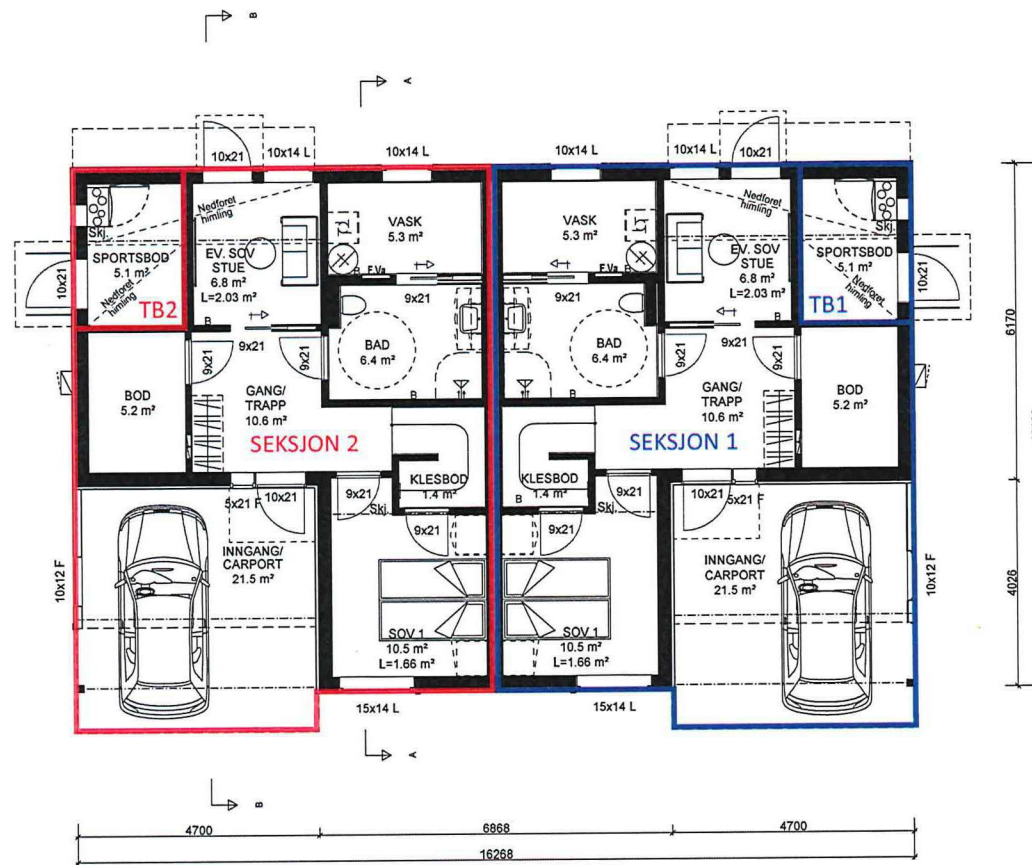

"Moderne"  
KVINA Spes.

Flyttet tiltaket og reviderte terrengsnitt 05.09.18 jm B  
Detaljprosjektering 24.08.18 EAB A

HOVEDPLAN 1.etg

**Bolig Partner** 18279  
LEITE & HOWDEN

Denne tegning tilhører Bolig Partner AS og kan ikke benyttes uten skriftlig samtykke

Tiltakshaver :  
Majo Eigedom AS

Byggeplass :  
Erstadvegen BE5, 5911 Alversund

Gnr: 141  
Bnr: 74  
Fnr:

MÅL 1 : 100

Dato 06.08.18 Sign.jm

Pnr.:238020030201

Tegnings Nr.  
— 502 B


TEGNINGEN ER NEDSKALERT FRA A3 TIL A4

- B = Bærevegg
- L = Åpningsbart vindu
- F = Fast vindu
- L/F = Fast med åpningsbart felt iht. fasade
- sm = Synlig drager
- sk = Skjult drager




"Modeme"  
KVINA Spes.


Flyttet tiltaket og reviderte terrengsnitt 05.09.18 jm B  
Detaljprosjektering 24.08.18 EAB A

ETASJEPLAN 2.etg		Tiltakshaver : Majo Eigedom AS	MÅL 1 : 100
		Byggeplass : Erstadvengen BE5, 5911 Alversund	Dato 06.08.18 Sign.jm
			Pnr.:238020030201
Denne tegning tilhører Bolig Partner AS og kan ikke benyttes uten skriftlig samtykke		Gnr: 141 Bnr: 74 Fnr:	Tegnings Nr. — 503 B


TEGNINGEN ER NEDSKALERT FRA A3 TIL A4

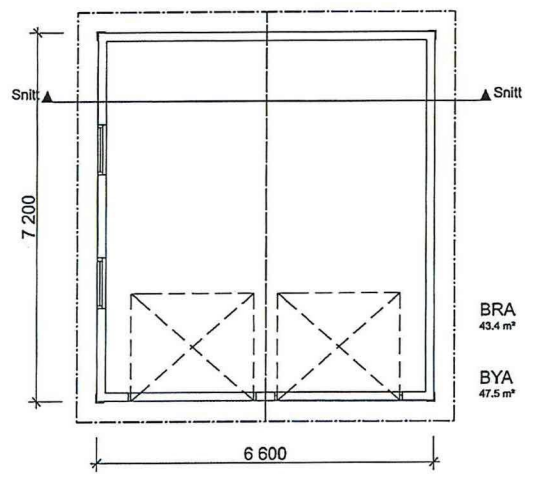


**Plan 1 etasje 1:100**

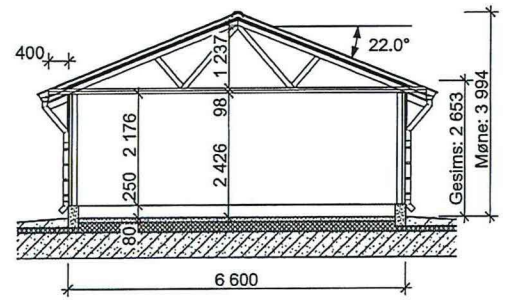


**Snitt 1:100**

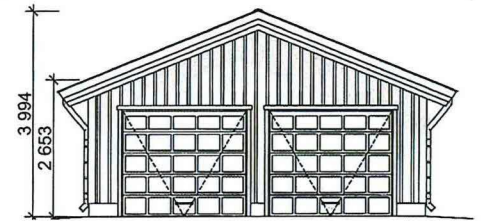


**Fasade 1 1:100**

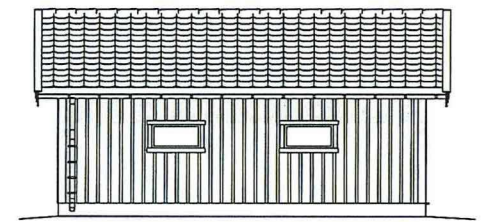

**Fasade 2 1:100**

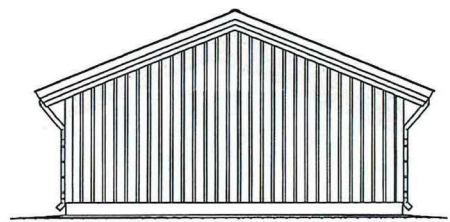

**Fasade 3 1:100**

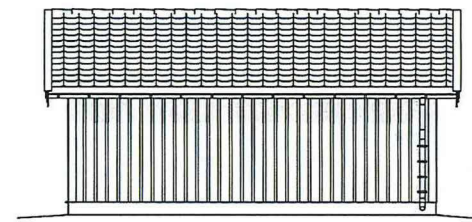

**Fasade 4 1:100**

Prosjekt: Heimdall 6600x7200		Tegning: Plan, Snitt og Fasader	
Prosjektadresse:		BYA/BRA:	Målestokk: 1:100
		Tegningsnr.: E-1	Date:
<h1>Montér</h1>			
 <b>FRAM INGENIØRKONTOR AS</b> <a href="http://www.byggesoknad.no">www.byggesoknad.no</a>			
© Alle rettigheter tilhører utførende for prosjekteringen, kopiering eller bruk av disse tegningene er forbudt uten skriftlig samtykke			