



TEGNFORKLARING

- Fargesymboler**
- Fasadeliv utvendig kledning
 - Åpent overbygget areal og Balkonger
 - Terrasser på bakken
 - Tomteareal/Grøntareal
 - Uteoppholdsareal
 - Gårdsplass og gangveier
 - Sportsbod
 - Utvendig bindingsverk/opusset mur
- Linjesymbol**
- Søknadspiktig støttemur
 - Støttemur
 - Justert høydekurve
 - Måle- og avstandslinje
- Punktsymbol**
- Senterpunkt tiltak
 - Hovedinngang
 - HC-Parkering
 - Renovasjon

AREALREGNSKAP

| | Tomteareal i m ² | Tilleggsareal i m ² |
|--------------------------------|--|--------------------------------|
| Tomteareal i m ² | 1126,6 | 0,0 |
| Grad av utnyttning | Prosent bebodt areal (%-m ²) | Prosent bebodt areal (%-BYA) |
| Bely bygning | 187,0 | 187,0 |
| Åpent overbygget areal | 0,0 | 0,0 |
| Gårdeplass, utv. og Uder | 23,5 | 23,5 |
| Parkeringssone | 117,0 | 117,0 |
| Sum totalt bebodt areal | 327,5 | 327,5 |

Grad av utnyttning: % - bebodt areal 327,40 m² / 1126,6 m² 29,1 % OK

Kilde for basiskart: Inforland
 Dato for basiskart: 06.07.2018
 Koordinatsystem: UTM 32 EUREF 89
 Høydegrunnlag: NN2000

Prosjekt:
Firemannsbolig
 Prosjekteringsfase:
Byggemelding




Tilalshaver:
 Majo Eiendom AS
 Stølhaugane BKS2
 Byggeplass:
 Erstadvegen
 5911 Alversund
 Gr./Bnr./Kommune:
 141 85 1263 Lindås

Type tegning:
SITUASJONSPLAN/STIKNINGSPLAN
 Prosjekt-/saksnummer: 18335 Tegning nummer: 550 Rev: Målestokk: 1:500

Ekstern ref.: PF23802005
 LEITE HOWDEN ARKITEKT OG INGENIØRBYGNING
 Tegning dato: 23.10.18 Kontroll dato:
 Signatur: [m] Signatur:

Denne tegning er beskyttet etter lov om åndsverk av 12.05.1961 og må ikke benyttes uten skriftlig samtykke. ©

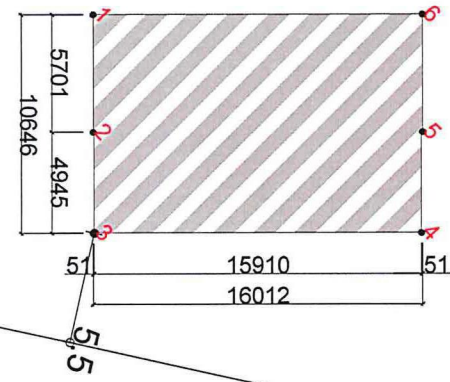


| Id | Øst | Nord |
|----|-----------|------------|
| 1 | 294105,62 | 6722140,30 |
| 2 | 294109,83 | 6722136,45 |
| 3 | 294113,52 | 6722133,16 |
| 4 | 294124,25 | 6722144,90 |
| 5 | 294120,63 | 6722148,27 |
| 6 | 294116,42 | 6722152,12 |

MÅLESTOKK - 1:250

- A = Avstivende vegg
- B = Bærevegg
- L = Åpningsbart vindu
- F = Fast vindu
- L/F = Fast med åpningsbart felt iht. fasade
- syn--- = Synlig drager
- skj--- = Skjult drager

9x21 dører må være terskelfrie.

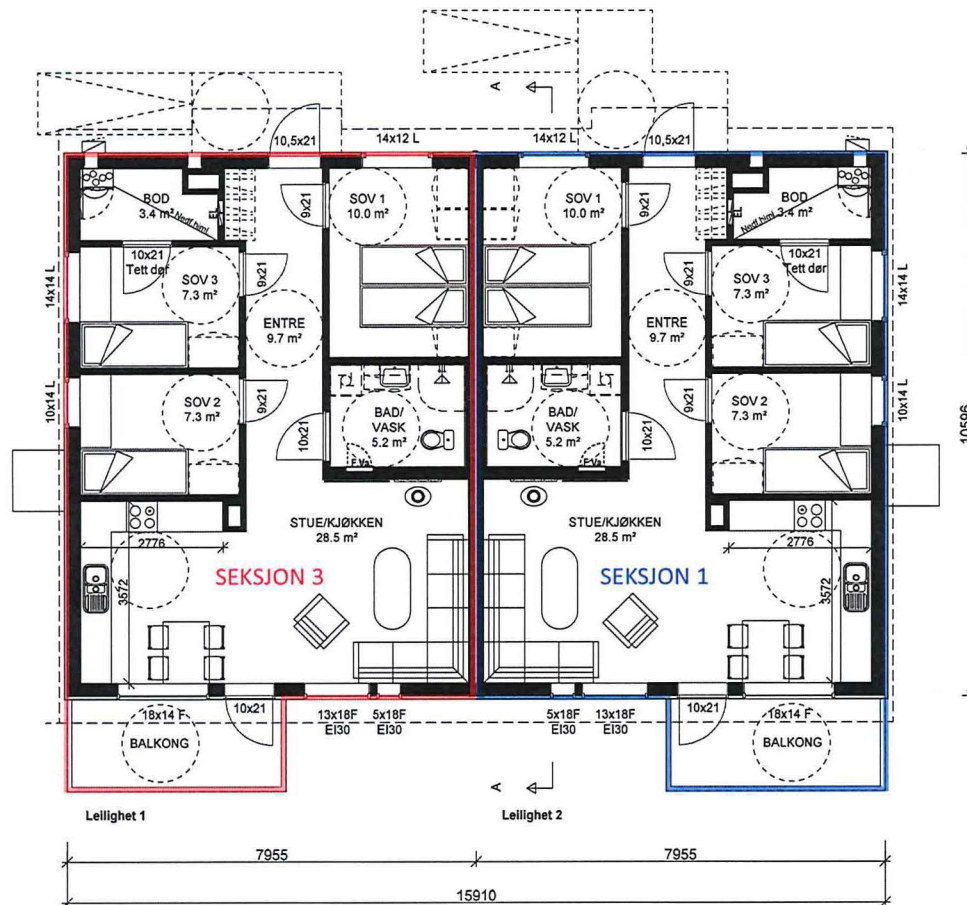

"Prosjekt"
ORION-HB

PLAN 1.etg

BoligPartner LEITE HOWDEN 18335

Denne tegning tilhører Bolig Partner AS og kan ikke benyttes uten skriftlig samtykke

Tiltakshaver :
Majo Eigedom AS
Stølshaugane BKS2 - Firemannsbolig
Byggeplass :
Erstadvegen, 5911 Alversund

Detaljprosjektering 07.11.18 EL A
Dette tiltaket er prosjektert etter TEK 17

MÅL 1 : 100

Dato 23.10.18 Sign.MLH

Pnr.:23802005


Tegnings Nr. — 502 A

Gnr: 141
Bnr: 85
Fnr:

TEGNINGEN ER NEDSKALERT FRA A3 TIL A4

- A = Avstivende vegg
- B = Bærevegg
- L = Åpningsbart vindu
- F = Fast vindu
- L/F = Fast med åpningsbart felt iht. fasade
- — — — — Synlig drager
- - - - - Skjult drager

9x21 dører må være terskelfrie.

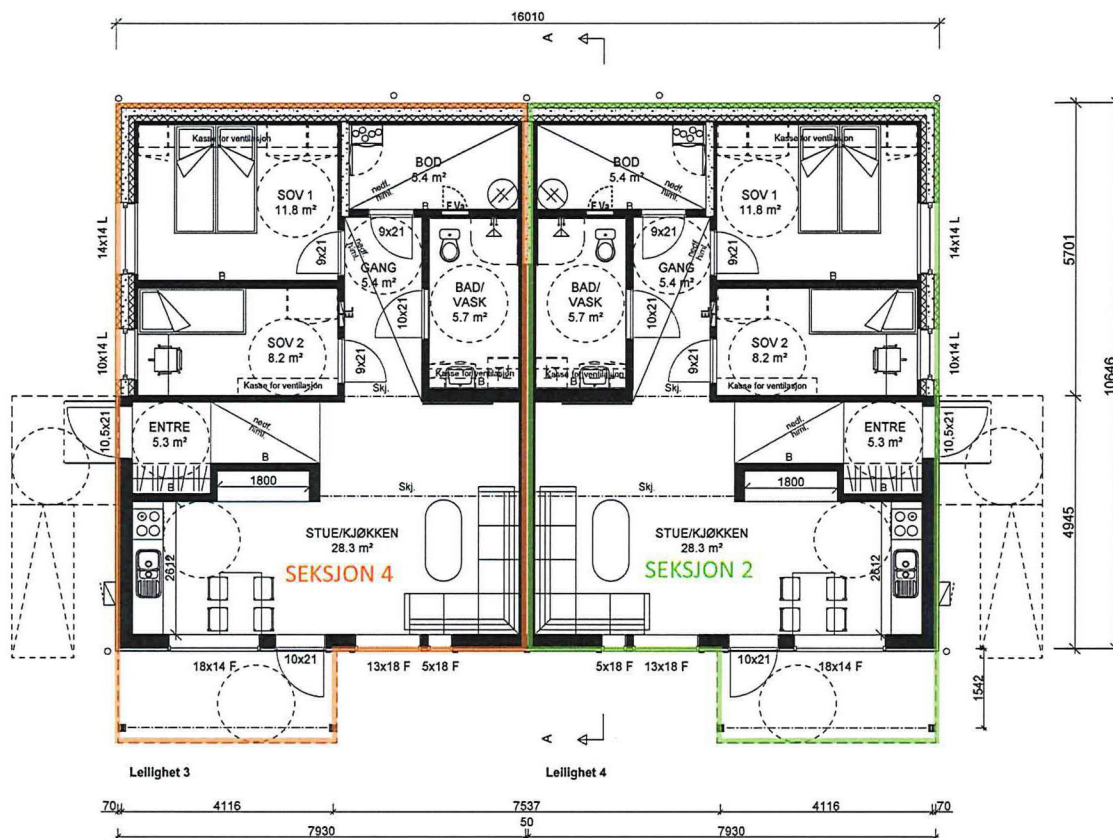

"Prosjekt"
ORION-HB

PLAN U.ETG.

BoligPartner LEITE & HOWDEN
18335

Denne tegning tilhører Bolig Partner AS og kan ikke benyttes uten skriftlig samtykke

Tiltakshaver :
Majo Eigedom AS
Stølshaugane BKS2 - Firemannsbolig
Byggeplass :
Erstadvegen, 5911 Alversund

Detaljprosjektering 07.11.18 EL A
Dette tiltaket er prosjektert etter TEK 17

MÅL 1 : 100

Dato 23.10.18 Sign.MLH

Pnr.:23802005

Tegnings Nr.

— 504 A

TEGNINGEN ER NEDSKALERT FR A3 TIL A4