


**TYPISK GRØFTESNITT 2.**


**M=1:20**

**Grunn, isolert grøft**

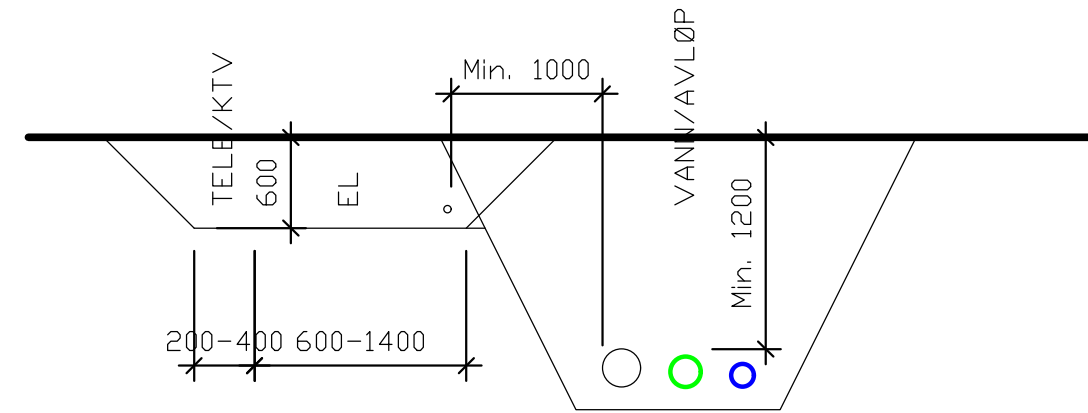

**GRØFTESNITT 3. M=1:50**

**Tele/KTV, strøm og vann/avløp**

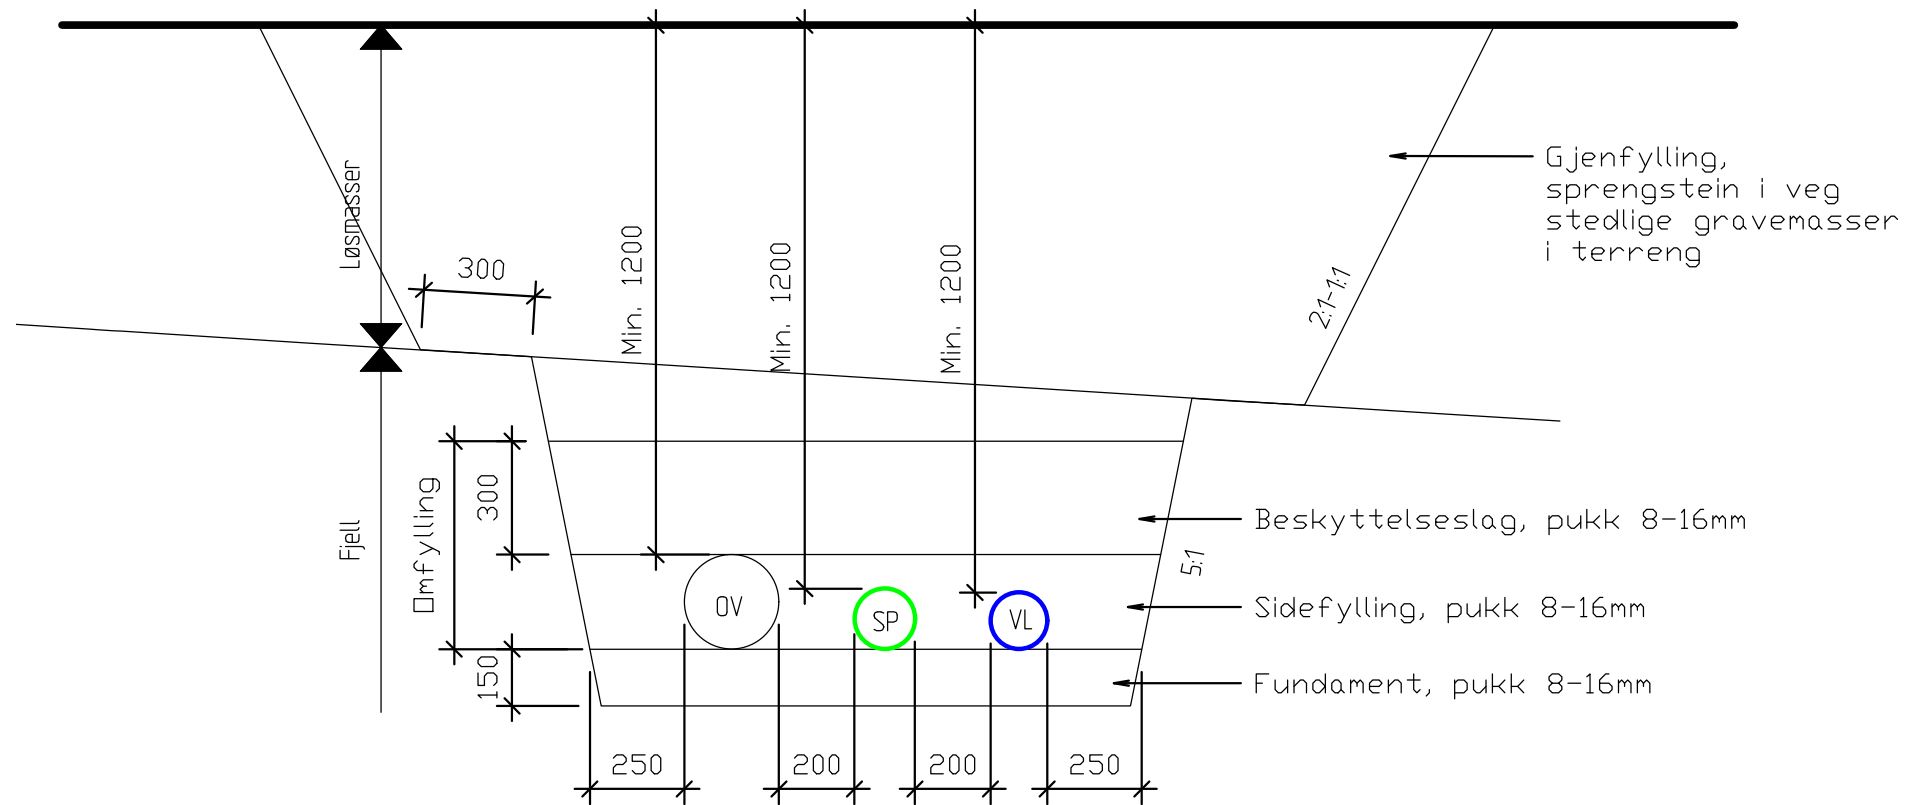

**TYPISK GRØFTESNITT 1. M=1:20**

**Vann-, spillvann- og overvannsledning**

ARBEIDSTEGNING

| Rev.  | Dato | Sign. | Revisjonen gjelder |        |  |
|---|------|-------|--------------------|--------|--|
| Oppdragsgiver   |      |       |                    |        |  |
| Bolig og Eiendom AS/Romarheim AS  |      |       |                    |        |  |
| Prosjekt  |      |       |                    |        |  |
| Alverflaten. Boligfelt og næringsområde   |      |       |                    |        |  |
| Detalj ledningsgrøfter  |      |       |                    |        |  |
| Tegn.   |      |       | Kontr.             | Godkj. |  |
| HF  |      |       | THF                | THF    |  |
| Dato:   |      |       | 08.04.19           |        |  |
| Målestokk:  |      |       | 1:20, 50 A3        |        |  |
| Prosjektnr.   |      |       |                    |        |  |
| 18059   |      |       |                    |        |  |
| Tegningsnr.   |      |       |                    |        |  |
| GH11  |      |       |                    |        |  |
| Rev.  |      |       |                    |        |  |
| Kanalveien 5<br>5068 Bergen<br>Tlf. 55 59 82 60<br>e-post:<br>post@haugenvva.no |      |       |                    |        |  |