

Nabovarsel

Skal sendast til berørte naboar og gjenbuarar

Ved riving skal kreditorar med pengehefte i eigedomen varsast, pbl § 21-3

LINDÅS KOMMUNE	
Klassering	
5 APR 2019	
Ark. saksnr.	Løpnr.
11/16	
Saksh.	Tilgangskode

Nullstill



Til (nabo/gjenbuar)			
Lindås kommune			
Kvernhusmyrane 20			
5914 Isdalstø			

Som eigar/festar av:			
Gnr.	Bnr.	Festenr.	Seksjonsnr.
246	18		
Eigedomen si adresse			
Dyrkolbotn 5994 Vikanes			

Tiltak på eigedomen:			
Gnr.	Bnr.	Festenr.	Seksjonsnr.
246	15		
Eigedomen si adresse			
Dyrkolbotn 274A			
Postnr.		Poststad	
5994		Vikanes	
Kommune			
Lindås			
Eigar/festar			
Sjur K. Dyrkolbotn			

Det blir med dette varsla om				
☐ Nybygg	☐ Anlegg	☐ Endring av fasade	☐ Riving	
☐ Påbygg/tilbygg	☐ Skilt/reklame	☐ Innhegning mot veg	☐ Bruksendring	
☐ Mellombels bygning, konstruksjon eller anlegg	☐ Antennesystem	☒ Oppretting/endring av matrikkeleining (eigedomsdeling) eller bortfeste	☐ Anna	
Dispensasjon etter plan- og bygningslova kapittel 19				
☐ Plan- og bygningslova med forskrifter	☐ Kommunale vedtekter	☐ Arealplanar	☐ Veglova	Vedlegg nr. B -

Arealdisponering			
Set kryss for gjeldande plan			
☐ Arealdel av kommuneplan	☐ Reguleringsplan	☐ Utbyggingsplan	
Namn på plan			


Beskriv nærare kva nabovarslet gjeld	
Arealoverføring av 489,2 dekar frå gbnr 246/15 til gbnr 247/10,15.	
Vedlegg nr. Q -	


Spørsmål som gjeld nabovarsel skal rettast til			
Føretak/tiltakshavar			
Sjur K. Dyrkolbotn			
Kontaktperson, namn	E-post	Telefon	Mobil
Sjur K. Dyrkolbotn	sjur.dyrkolbotn@gmail.com		99260418
Søknaden finst på heimeside: (ikkje obligatorisk)			

Merknader skal sendast til	
Eventuelle merknader skal vere mottekne innan 2 veker etter at dette varslet er sendt. Ansvarleg søkjar/tiltakshavar skal saman med søknad sende innkomne merknader og gjere greie for ev. endringar.	
Namn	Postadresse
Sjur K. Dyrkolbotn	Dyrkolbotn 274A
Postnr.	E-post
5994 Vikanes	sjur.dyrkolbotn@gmail.com

Vedlegg			
Beskriving av vedlegg	Gruppe	Nr. frå – til	Ikkje relevant
Dispensasjonssøknad/vedtak	B	—	☒
Situasjonsplan	D	1 — 2	☐
Teikningar snitt, fasade	E	—	☒
Andre vedlegg	Q	—	☒

Underskrift	
Stad	Dato
Dyrkolbotn	31 03 2019
Underskrift ansvarleg søkjar eller tiltakshavar	
Sjur K Dyrkolbotn	
Gjenta med blokkbokstavar	
SJUR K DYRKOLBOTN	

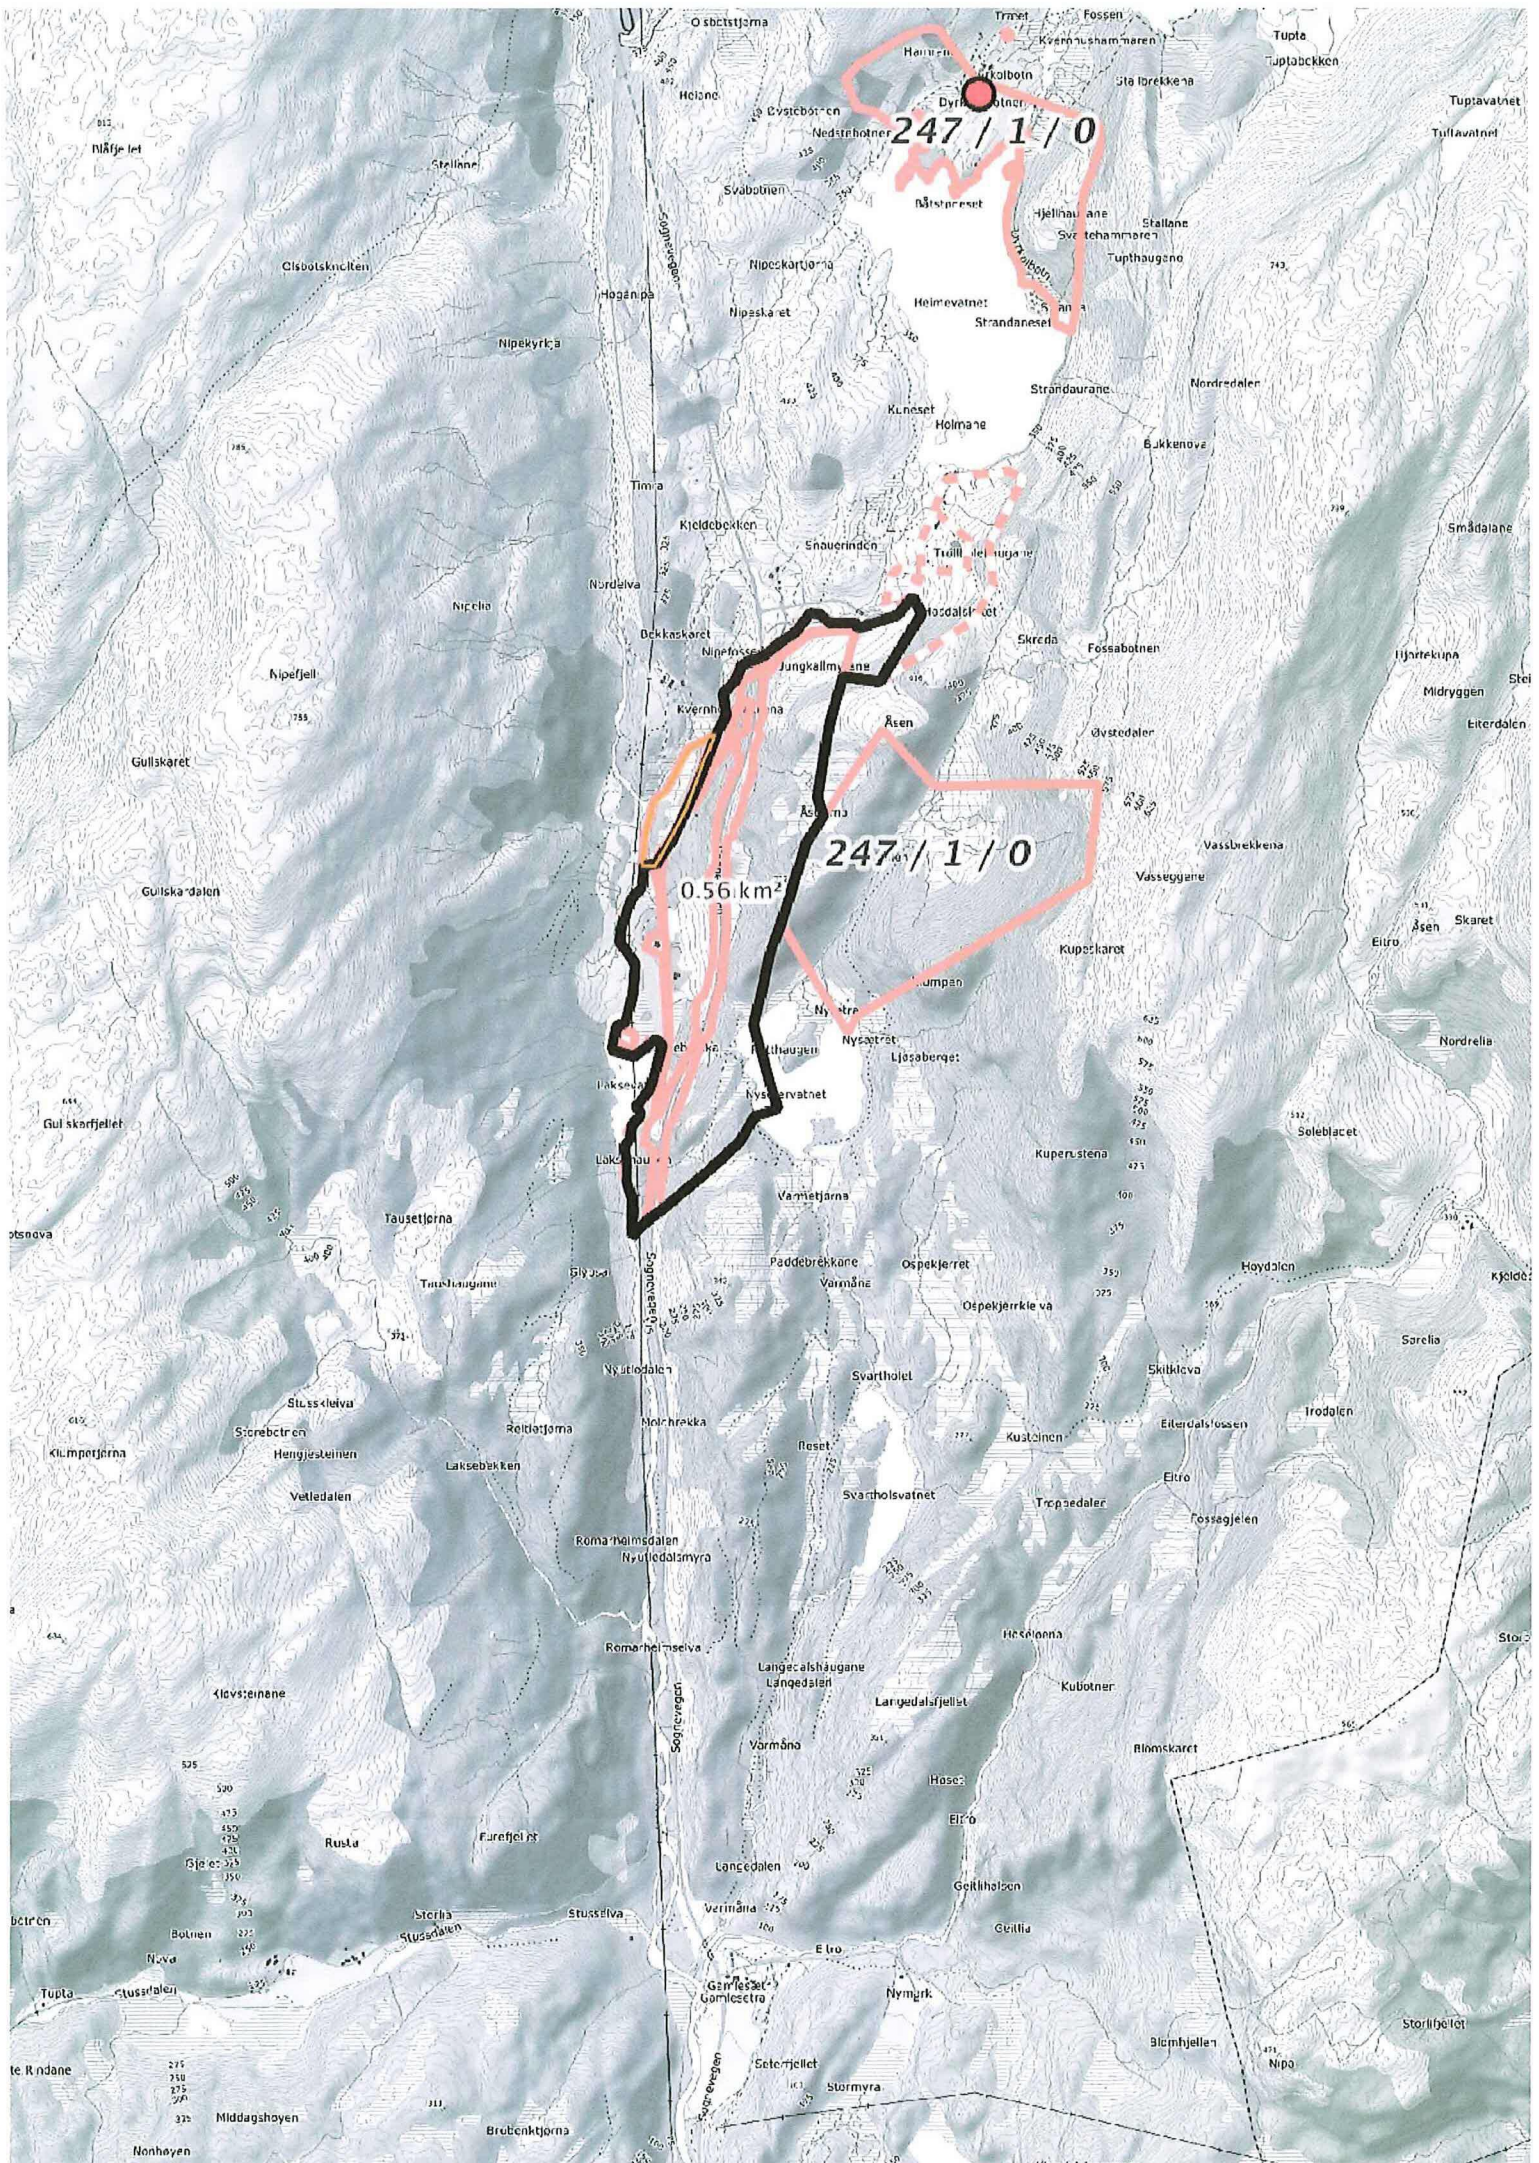

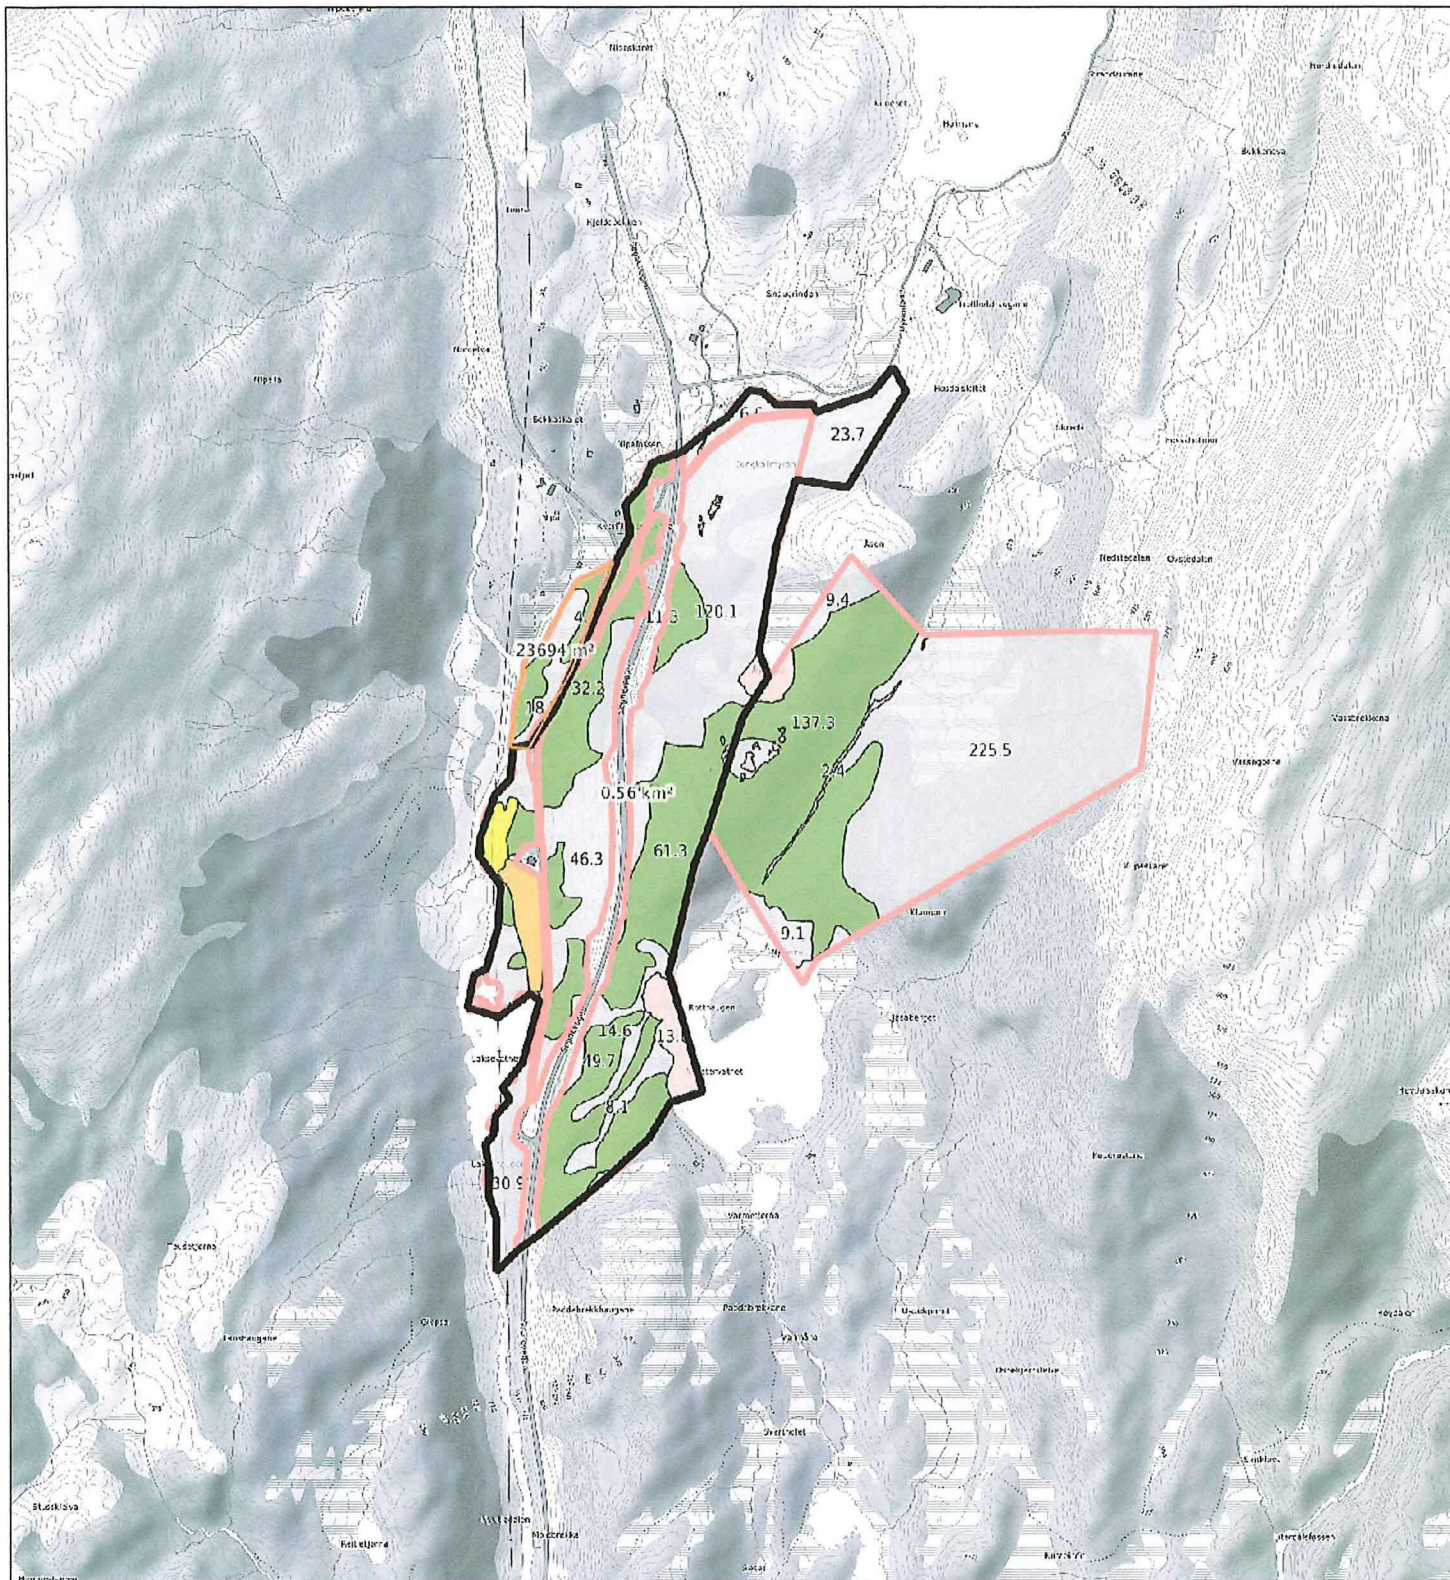

0 100 200 300m

Målestokk 1: 10000 ved A3 utskrift

Utskriftsdato: 29.03.2019 14:56

Eiendomsdata verifisert: 29.03.2019 14:32

Gårdskart 1263-246/15/0

Tilknyttede grunneiendommer:

246/15/0-247/1/0

Markslag (AR5) 7 klasser

TEGNFORKLARING

- Fulldyrka jord
- Overflatedyrka jord
- Innmarksbeite
- Produktiv skog
- Annet markslag
- Bebygg, samf., vann, bre
- Ikke klassifisert
- Sum**

AREALTALL (DEKAR)

23.2	53.5
22.4	375.5
7.9	375.5
375.5	375.5
656.8	
39.4	696.2
0.0	0.0
1125.2	1125.2

Kartet viser valgt type gårdskart for eiendommen man har søkt på. I tillegg vises bakgrunnskart for gjenkjenning. Arealstatistikken viser arealer i dekar for alle teiger på eiendommen. Det kan forekomme avrundingsforskjeller i arealtallene.

Ajourføringsbehov meldes til kommunen.

- Arealressursgrenser
- Eiendomsgrenser
- Driftssenterpunkt



NIBIO

NORSK INSTITUTT FOR
BIOØKONOMI

0,56 km² ÷ veier ÷ nipehus