


FASADE VEST

Endring av fasade mot vest er begrenset til ny hoveddør. Nye vinduer produseres som kopi av originalt vindu funnet på loft. Vinduer er av samme format men av bedre kvalitet og detaljering en dagens vinduer. Betongstein på takket skiftes ut med rød enkeltkrummet teglstein.

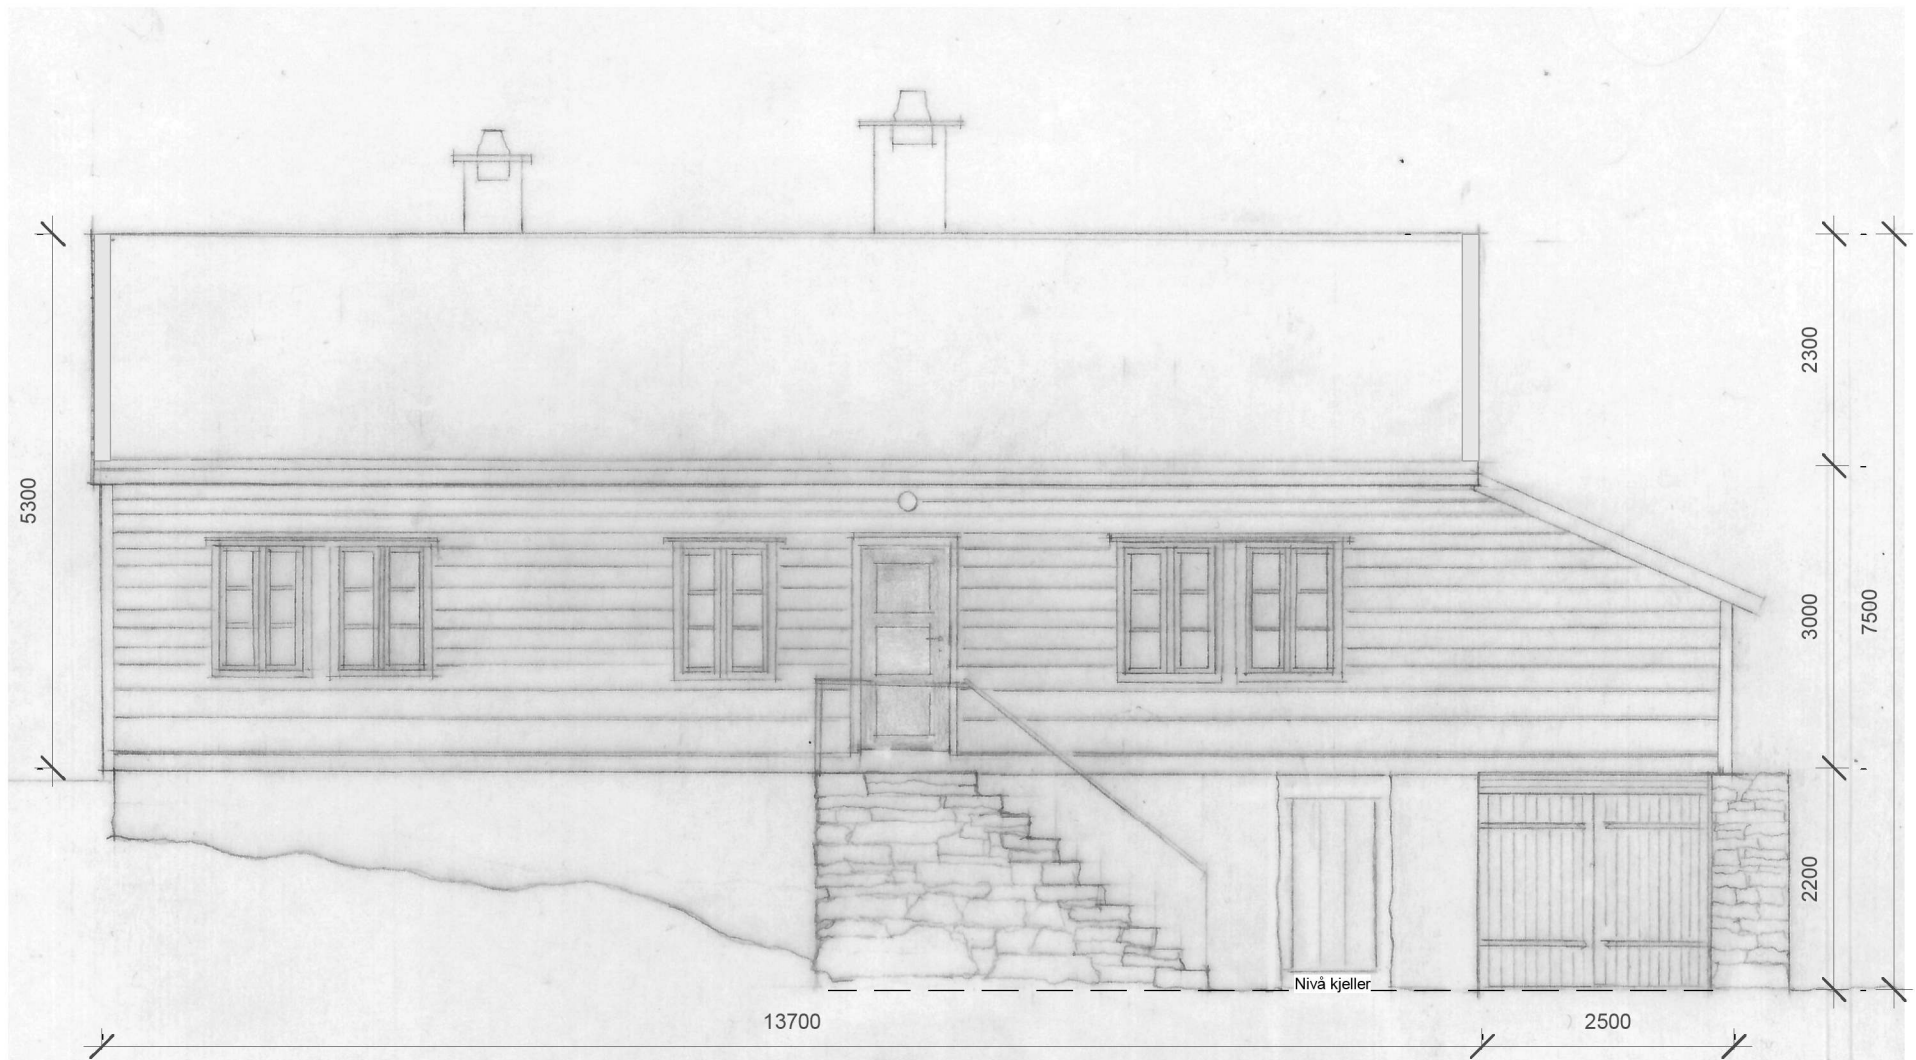

NB. Dette er ikke arbeidstegninger.
Alle mål kontrolleres på stedet.



Tiltak: Lemstove Isdal 185/5
Tiltakshaver: Aina Isdal Haugland
Byggeadresse: Isdal 77, 5916 Isdalstø


Tegningsfase: **Rammesøknad**
Tegningstittel: Fasade vest

Tegnet av: Inga Lindstrøm
Dato: 05.04.2019


Målestokk 1 : 75
Format A4

Våningshuset har en gjennomsnittlig gesimshøyde på 3,5 meter over dagens terreng. Terrengnet rundt huset endres ikke. Ved utvidelse av tilbygg mot øst senkes gesimshøyden her med ca 10 cm.

FASADE SØR- EKSISTERENDE

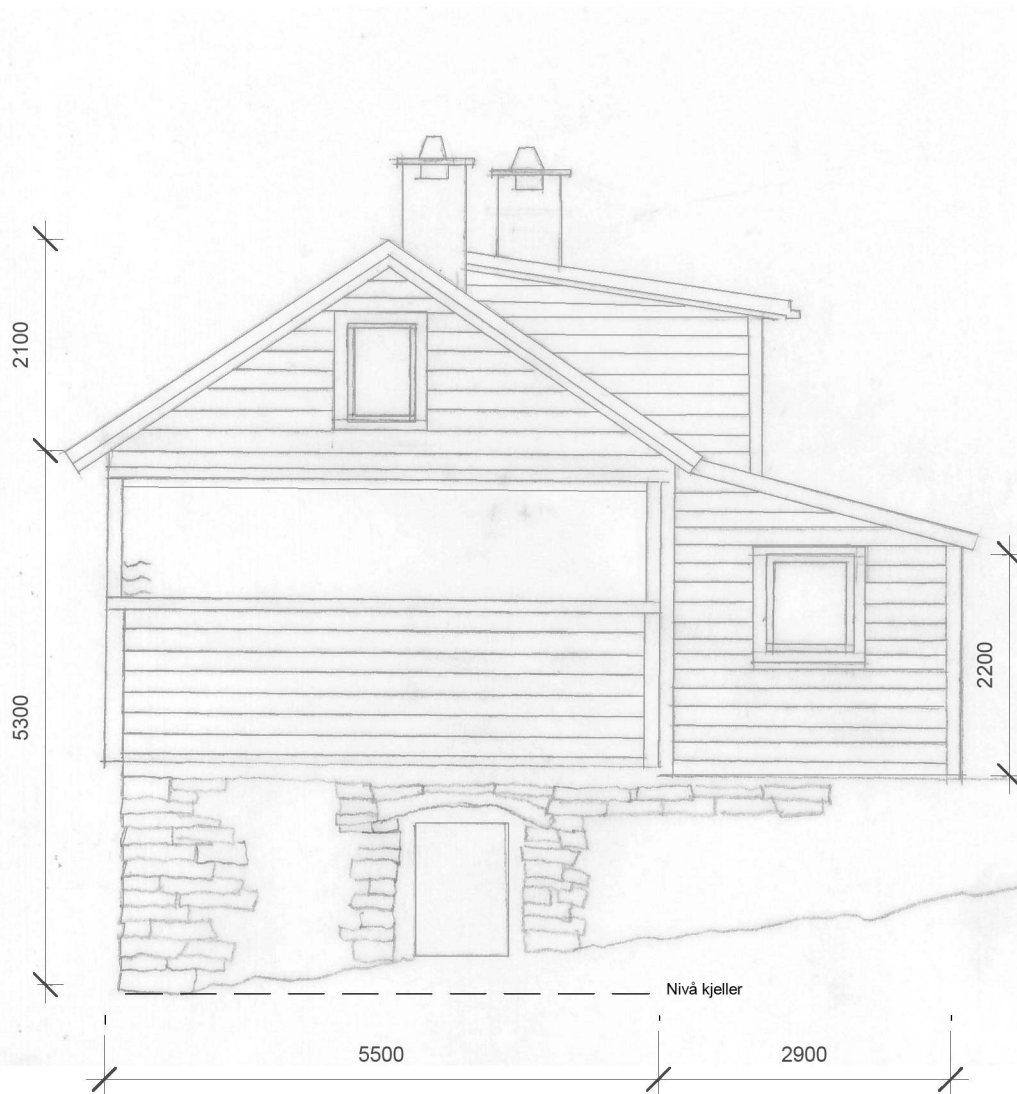

FASADE SØR- ENDRET

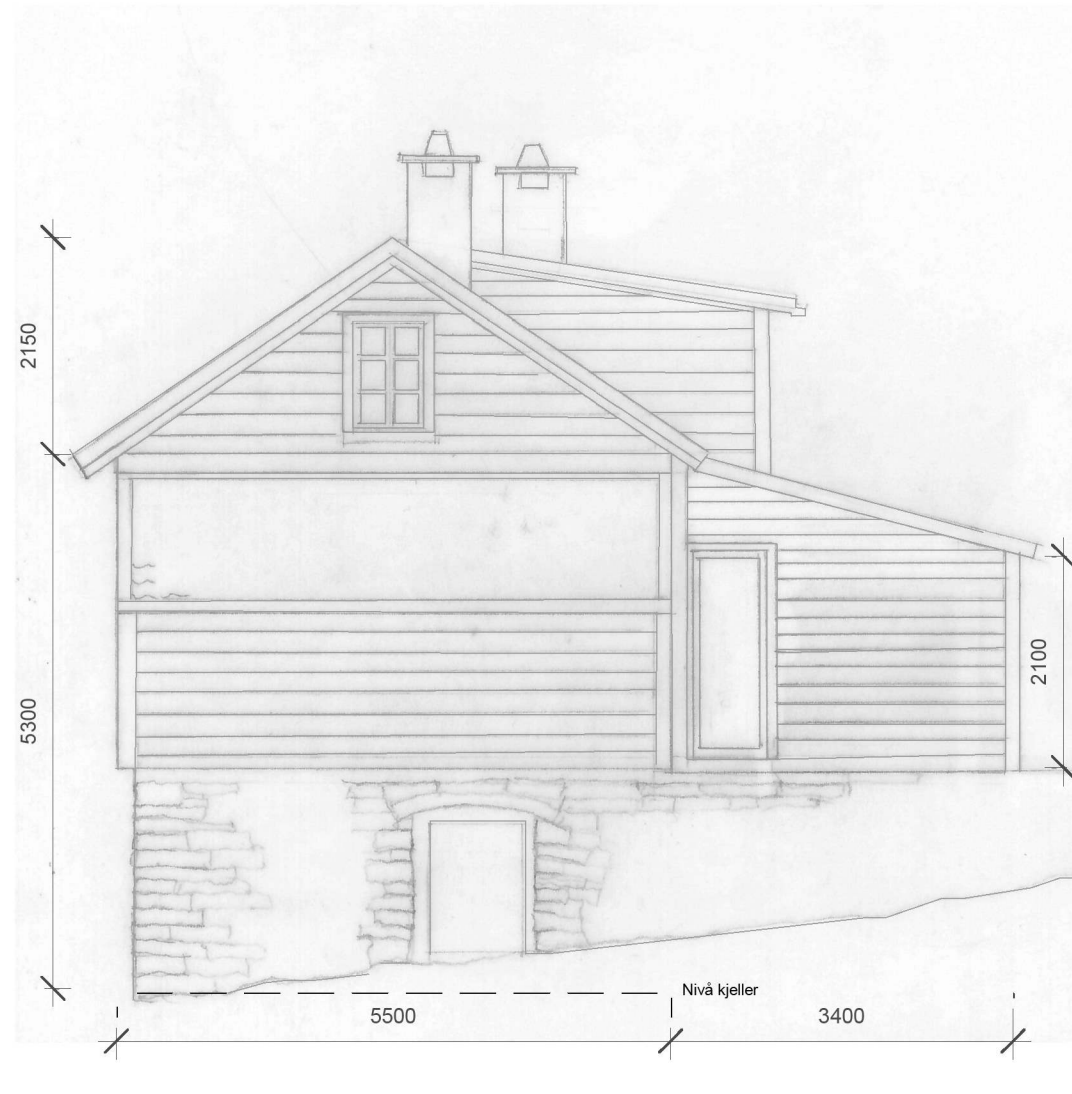

NB. Dette er ikke arbeidstegninger.
Alle mål kontrolleres på stedet.



Tiltak: Lemstove Isdal 185/5
Tiltakshaver: Aina Isdal Haugland
Byggeadresse: Isdal 77, 5916 Isdalstø

Tegningsfase: **Rammesøknad**
Tegningstittel: Fasade sør



Tegnet av: Inga Lindstrøm
Dato: 05.04.2019

Målestokk 1 : 75
Format A4

Våningshuset har en gjennomsnittlig gesimhøyde på 3,5 meter over dagens terreng. Terrenget rundt huset endres ikke. Ved utvidelse av tilbygg mot øst senkes gesimshøyden her med ca 10 cm.

FASADE NORD- EKSISTERENDE

FASADE NORD- ENDRET

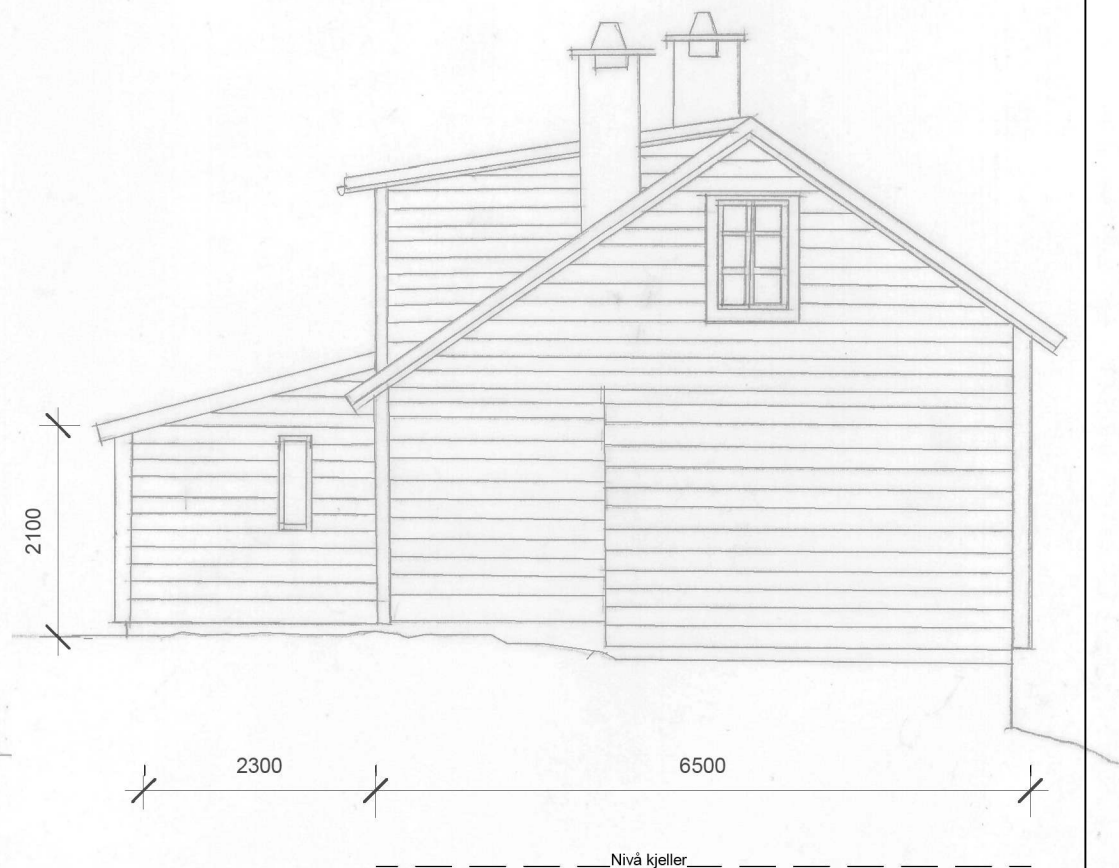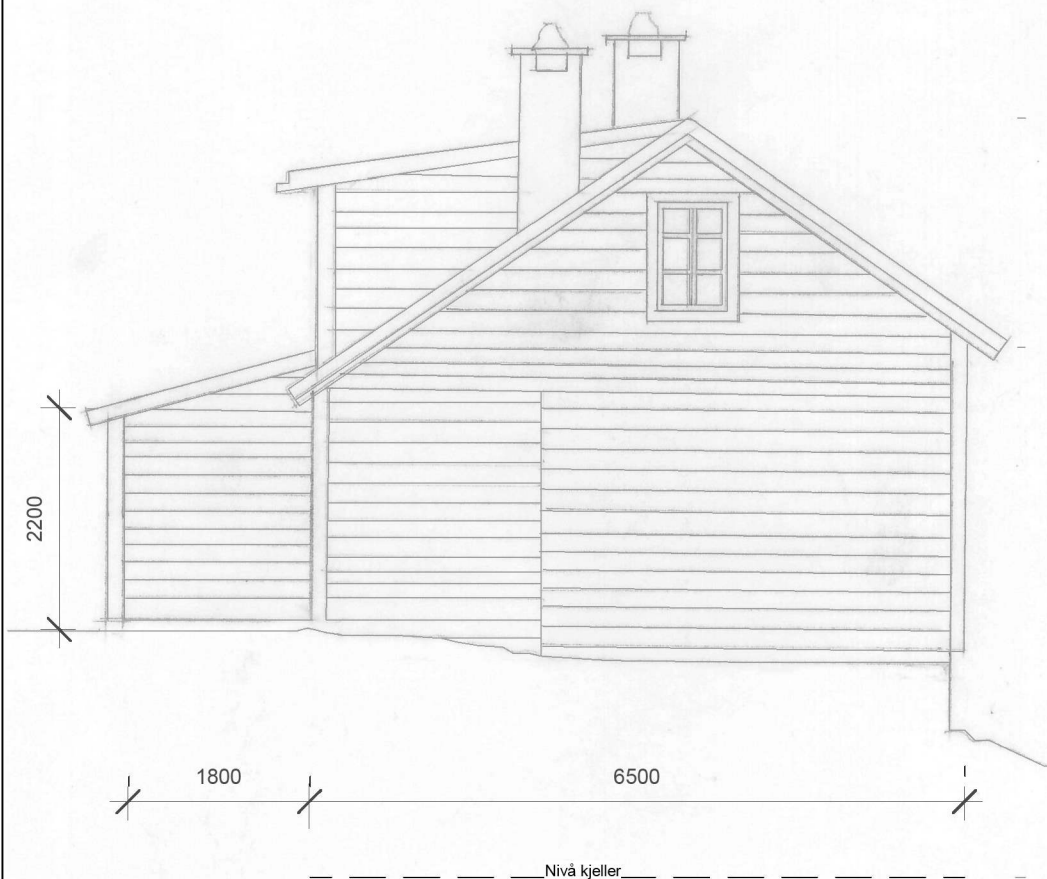

NB. Dette er ikke arbeidstegninger.
Alle mål kontrolleres på stedet.



Tiltak: Lemstove Isdal 185/5
Tiltakshaver: Aina Isdal Haugland
Byggeadresse: Isdal 77, 5916 Isdalstø

Tegningsfase: **Rammesøknad**
Tegningstittel: Fasade nord

Tegnet av: Inga Lindstrøm
Dato: 05.04.2019

Målestokk 1 : 75
Format A4

FASADE ØST - EKSISTERENDE



NB. Dette er ikke arbeidstegninger.
Alle mål kontrolleres på stedet.




Tiltak: Lemstove Isdal 185/5
Tiltakshaver: Aina Isdal Haugland
Byggeadresse: Isdal 77, 5916 Isdalstø

Tegningsfase: **Rammesøknad**
Tegningstittel: Fasade øst- eksisterende

Tegnet av: Inga Lindstrøm
Dato: 05.04.2019

Målestokk 1 : 75
Format A4

FASADE ØST- ENDRET

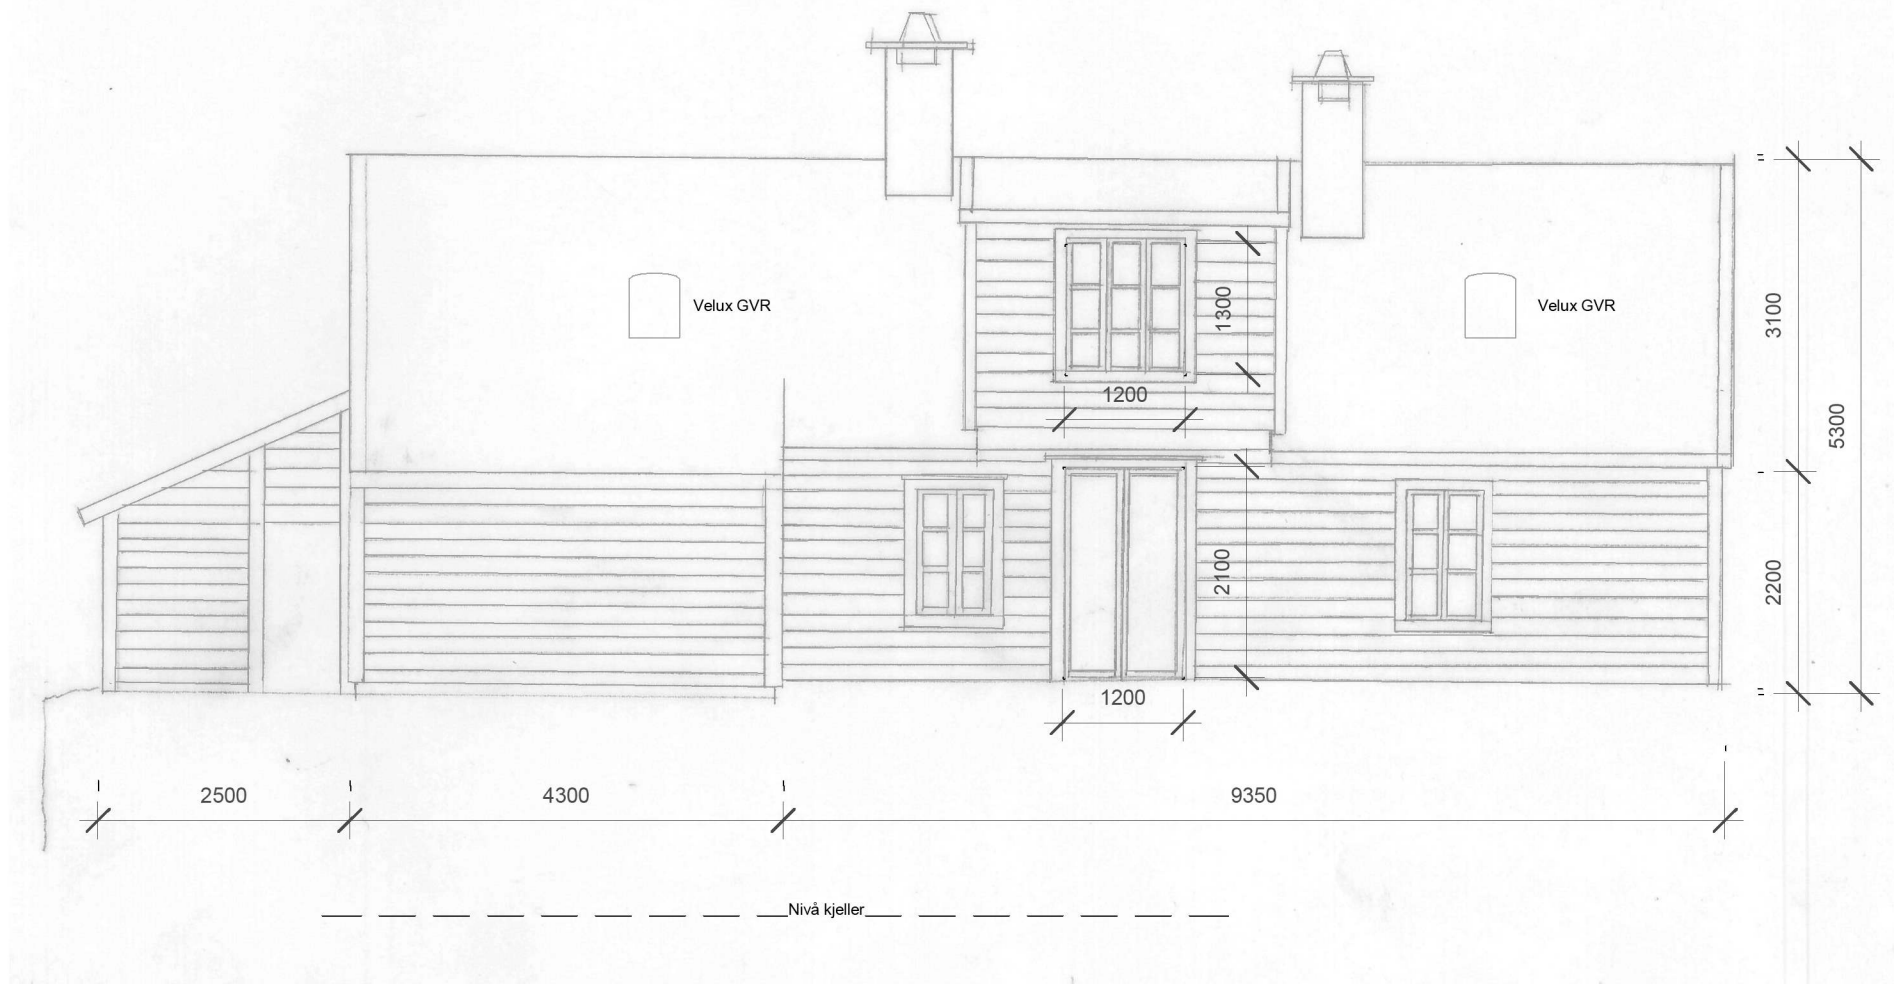

NB. Dette er ikke arbeidstegninger.
Alle mål kontrolleres på stedet.




Tiltak: Lemstove Isdal 185/5
Tiltakshaver: Aina Isdal Haugland
Byggeadresse: Isdal 77, 5916 Isdalstø

Tegningsfase: **Rammesøknad**
Tegningstittel: Fasade øst- ny

Tegnet av: Inga Lindstrøm
Dato: 05.04.2019

Målestokk 1 : 75
Format A4

HOVEDPLAN - ENDRET

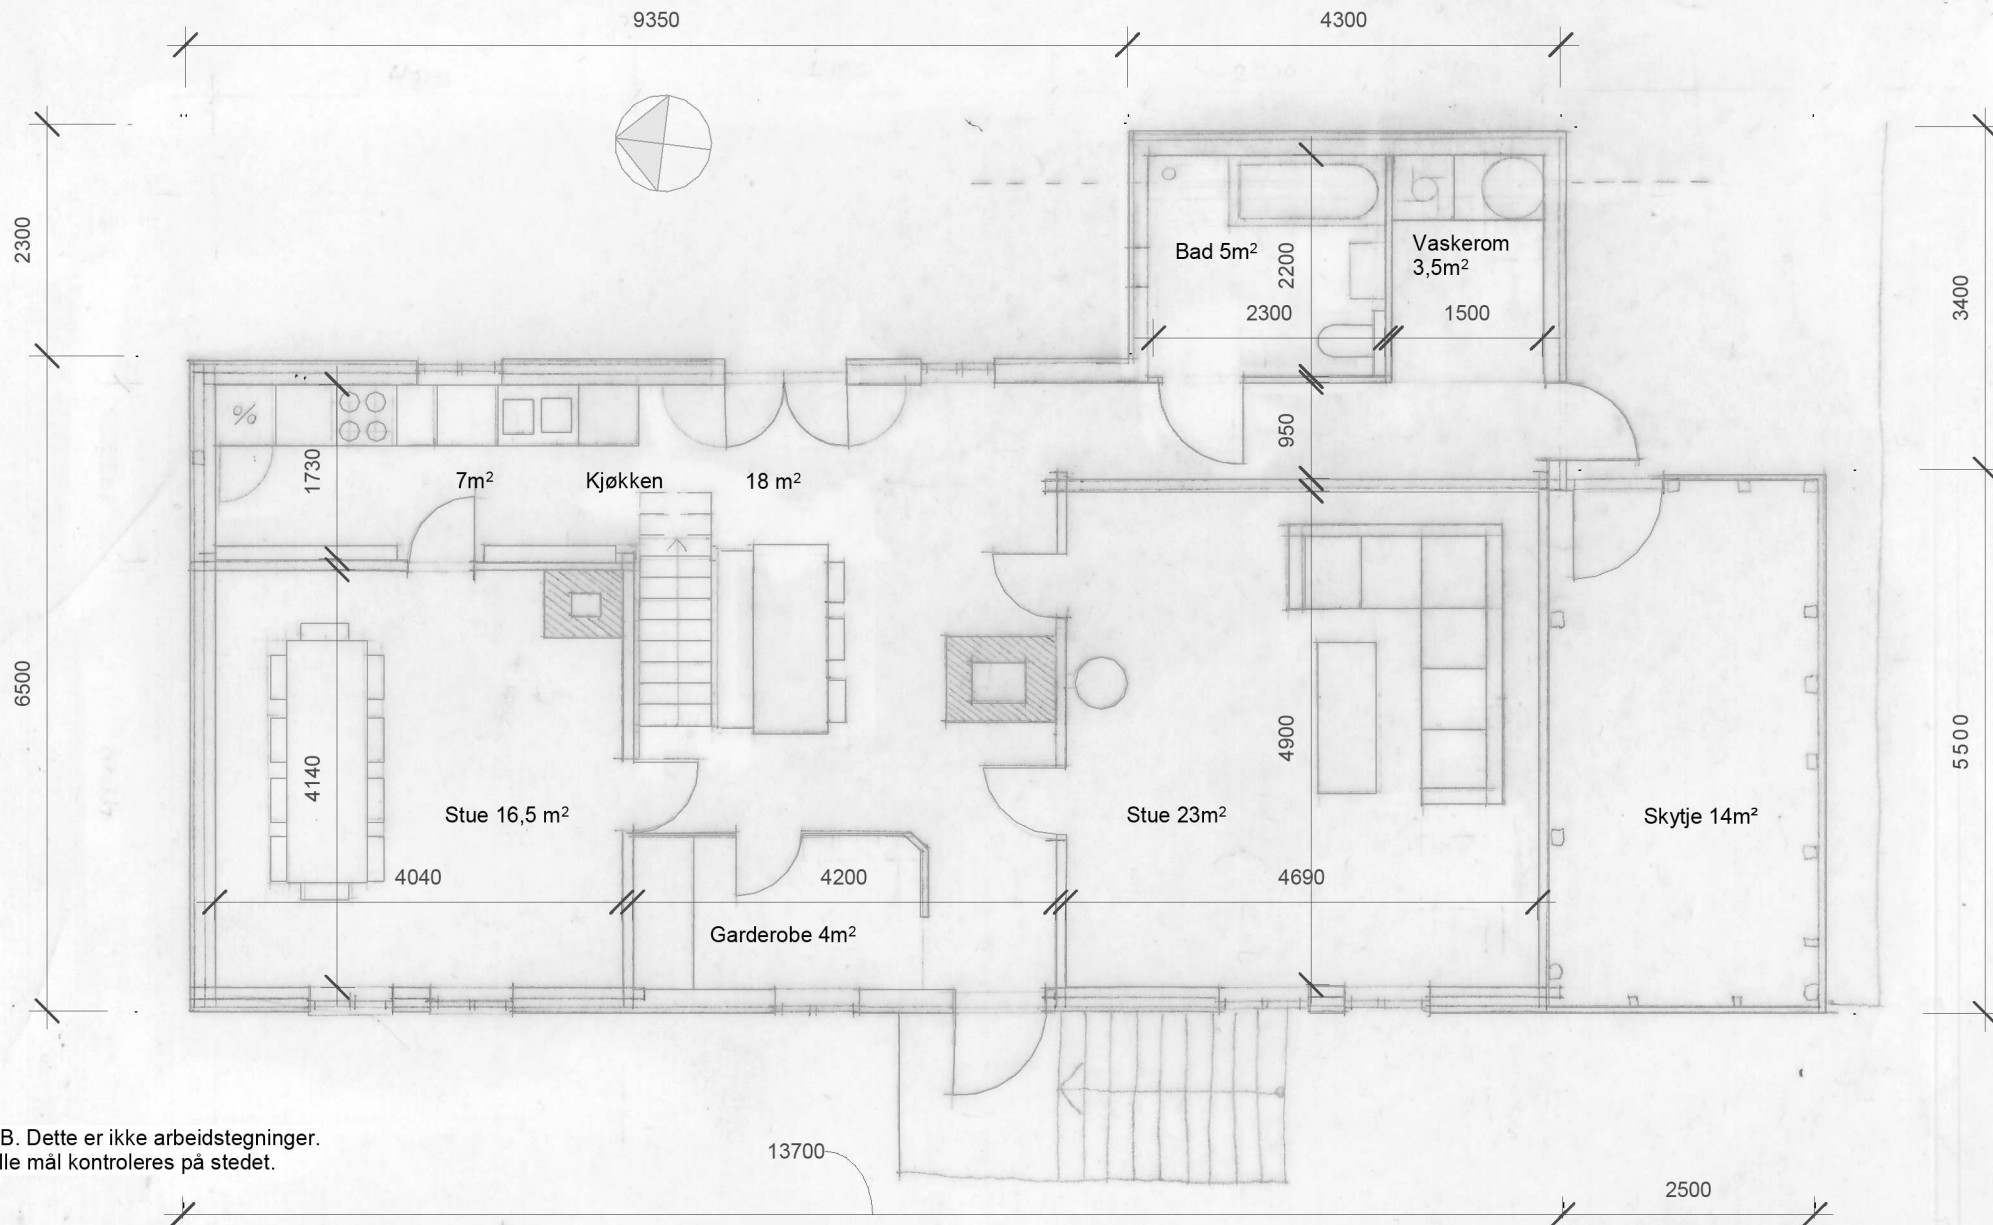

NB. Dette er ikke arbeidstegninger.
Alle mål kontrolleres på stedet.




Tiltak: Lemstove Isdal 185/5
Tiltakshaver: Aina Isdal Haugland
Byggeadresse: Isdal 77, 5916 Isdalstø

Tegningsfase: **Rammesøknad**
Tegningstittel: Hovedplan - ny

Tegnet av: Inga Lindstrøm
Dato: 05.04.2019

Målestokk 1 : 1:75
Format A4

LOFT- ENDRET

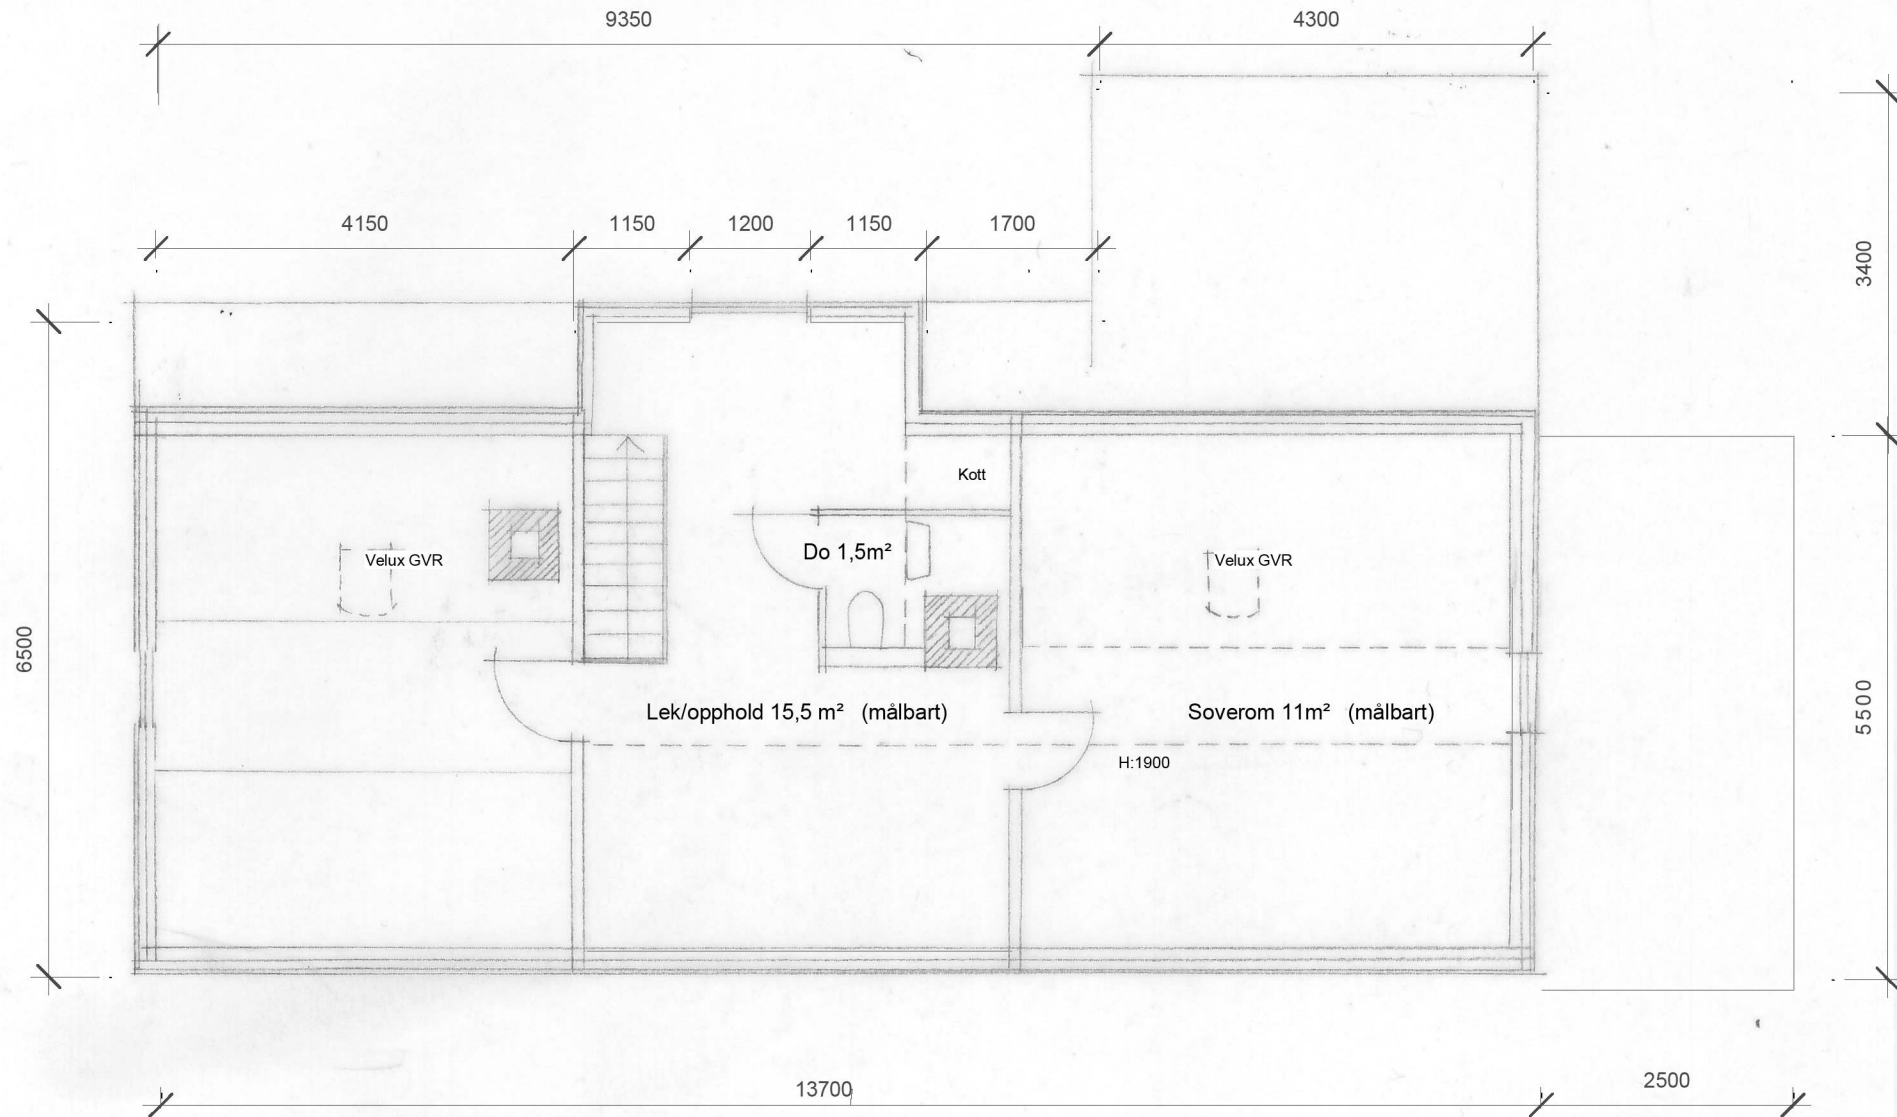

NB. Dette er ikke arbeidstegninger.
Alle mål kontrolleres på stedet.




Tiltak: Lemstove Isdal 185/5
Tiltakshaver: Aina Isdal Haugland
Byggeadresse: Isdal 77, 5916 Isdalstø

Tegningsfase: **Rammesøknad**
Tegningstittel: Plan loft- ny

Tegnet av: Inga Lindstrøm
Dato: 05.04.2019

Målestokk 1 :1:75
Format A4

PLAN LOFT - OPPMÅLING

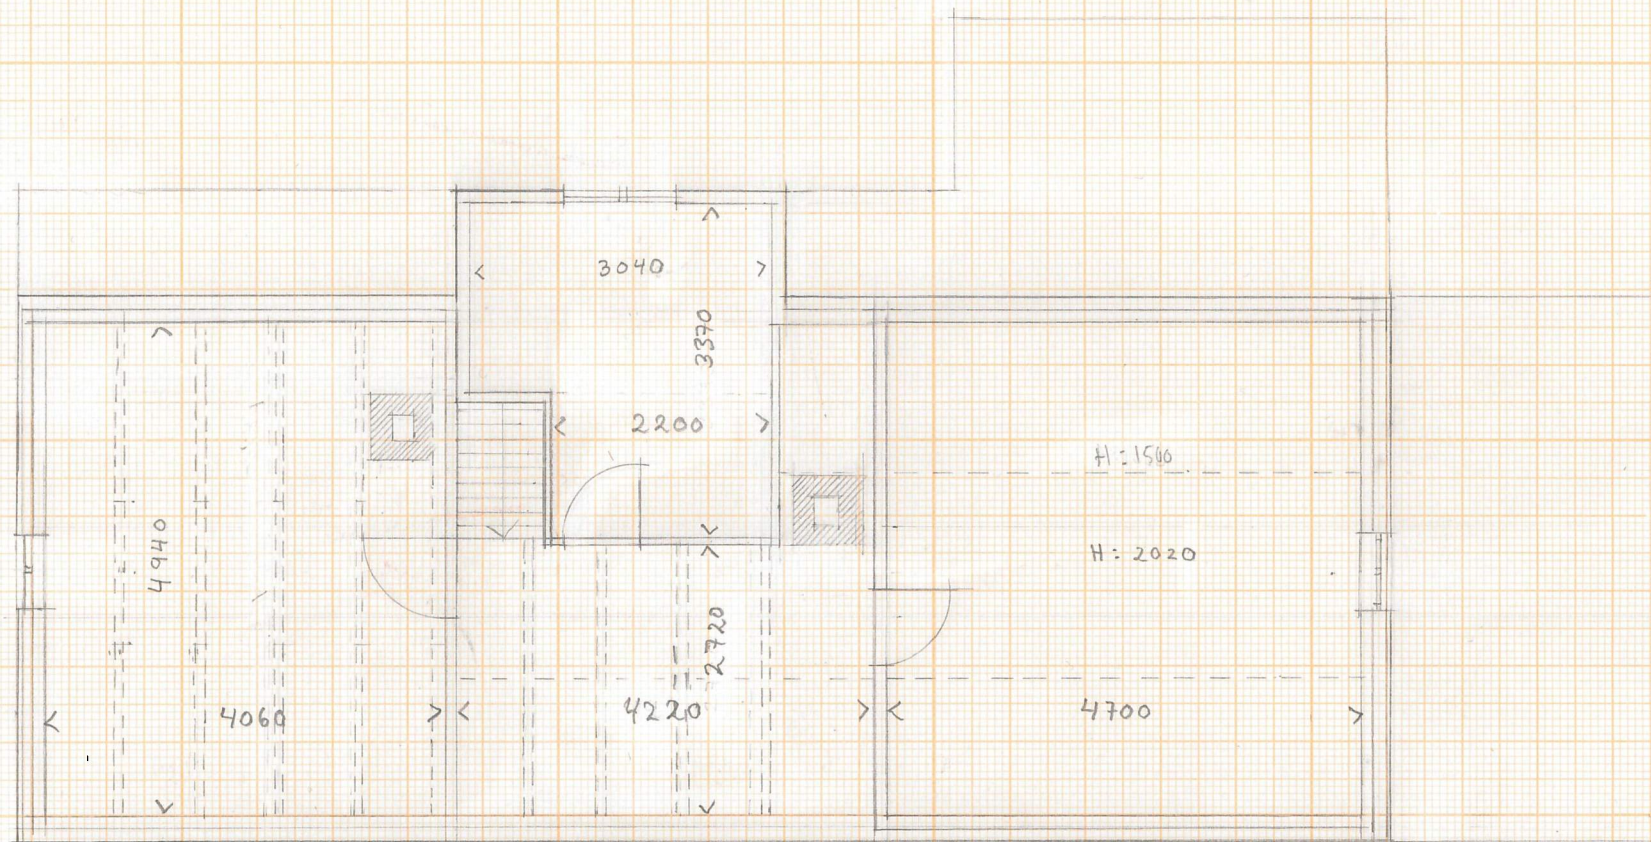

NB. Dette er ikke arbeidstegninger.
Alle mål kontrolleres på stedet.




Tiltak: Lemstove Isdal 185/5
Tiltakshaver: Aina Isdal Haugland
Byggeadresse: Isdal 77, 5916 Isdalstø

Tegningsfase: **Oppmåling**
Tegningstittel: Plan loft- eksisterende

Tegnet av: Inga Lindstrøm
Dato: 05.04.2019

Målestokk 1 : 75
Format A4

PLAN KJELLER - OPPMÅLING

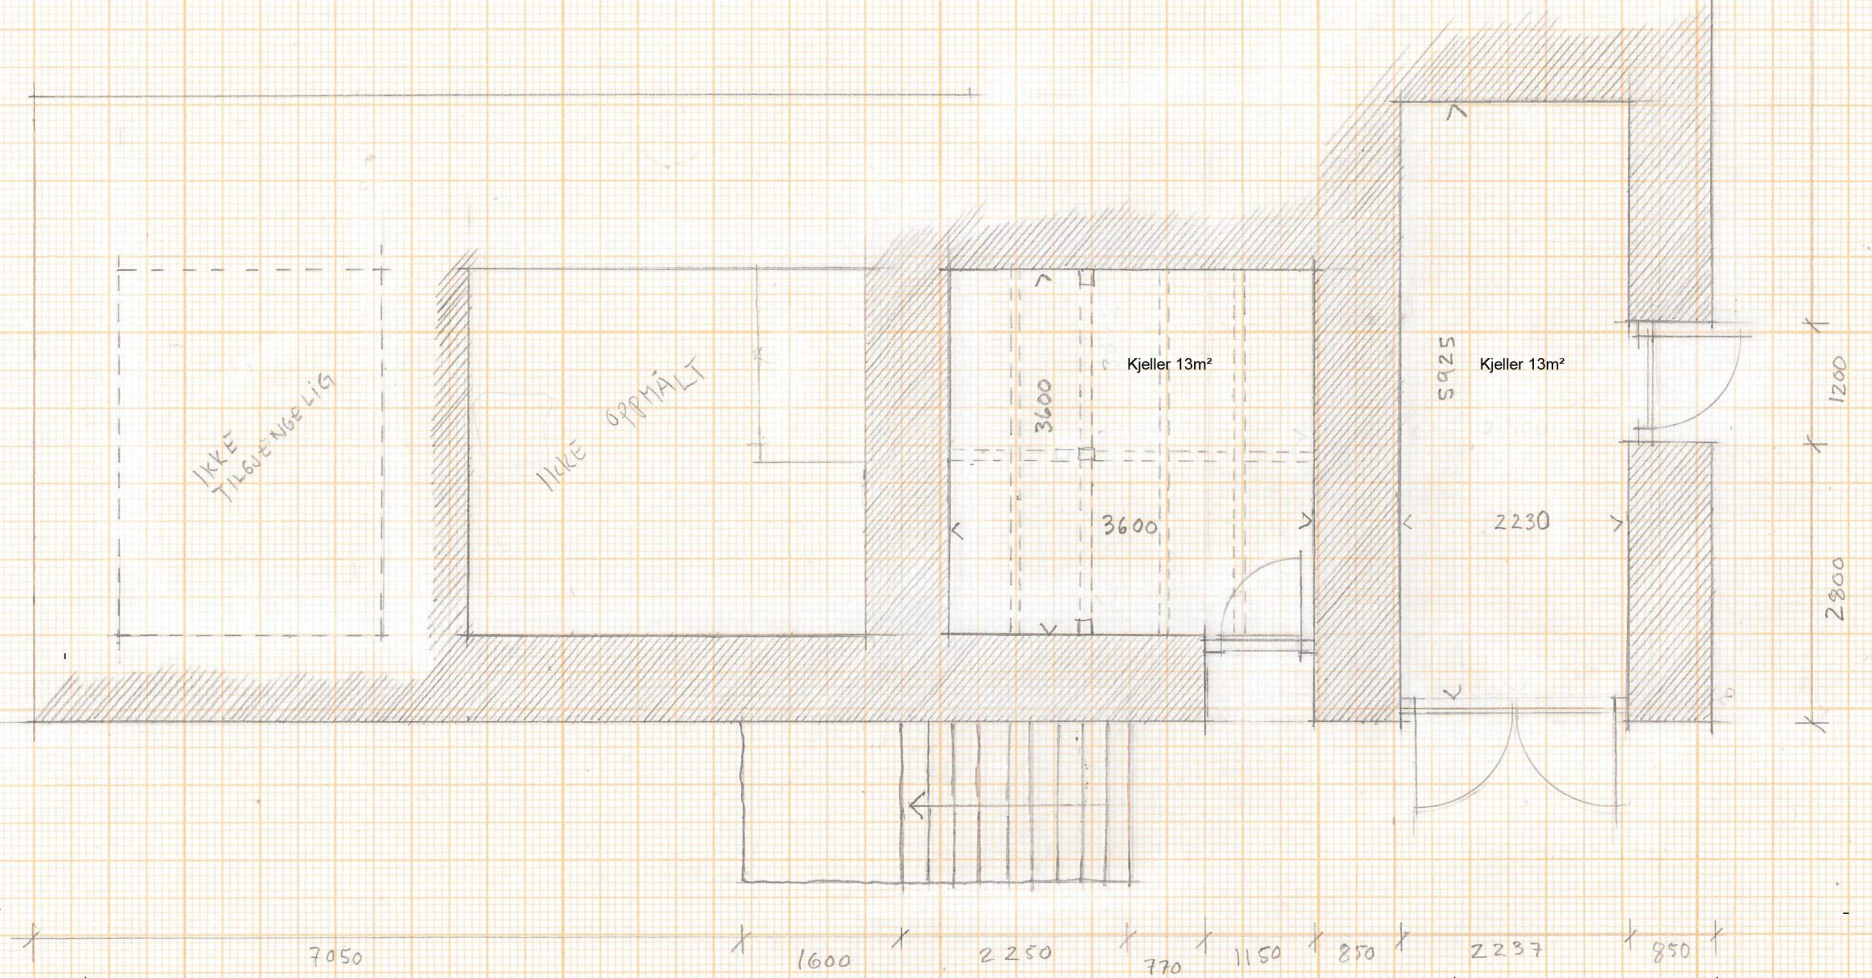

NB. Dette er ikke arbeidstegninger.
Alle mål kontrolleres på stedet.




Tiltak: Lemstove Isdal 185/5
Tiltakshaver: Aina Isdal Haugland
Byggeadresse: Isdal 77, 5916 Isdalstø

Tegningsfase: **Oppmåling**
Tegningstittel: Plan kjeller- oppmåling

Tegnet av: Inga Lindstrøm
Dato: 05.04.2019

Målestokk 1 : 75
Format A4

SNITT- OPPMÅLING

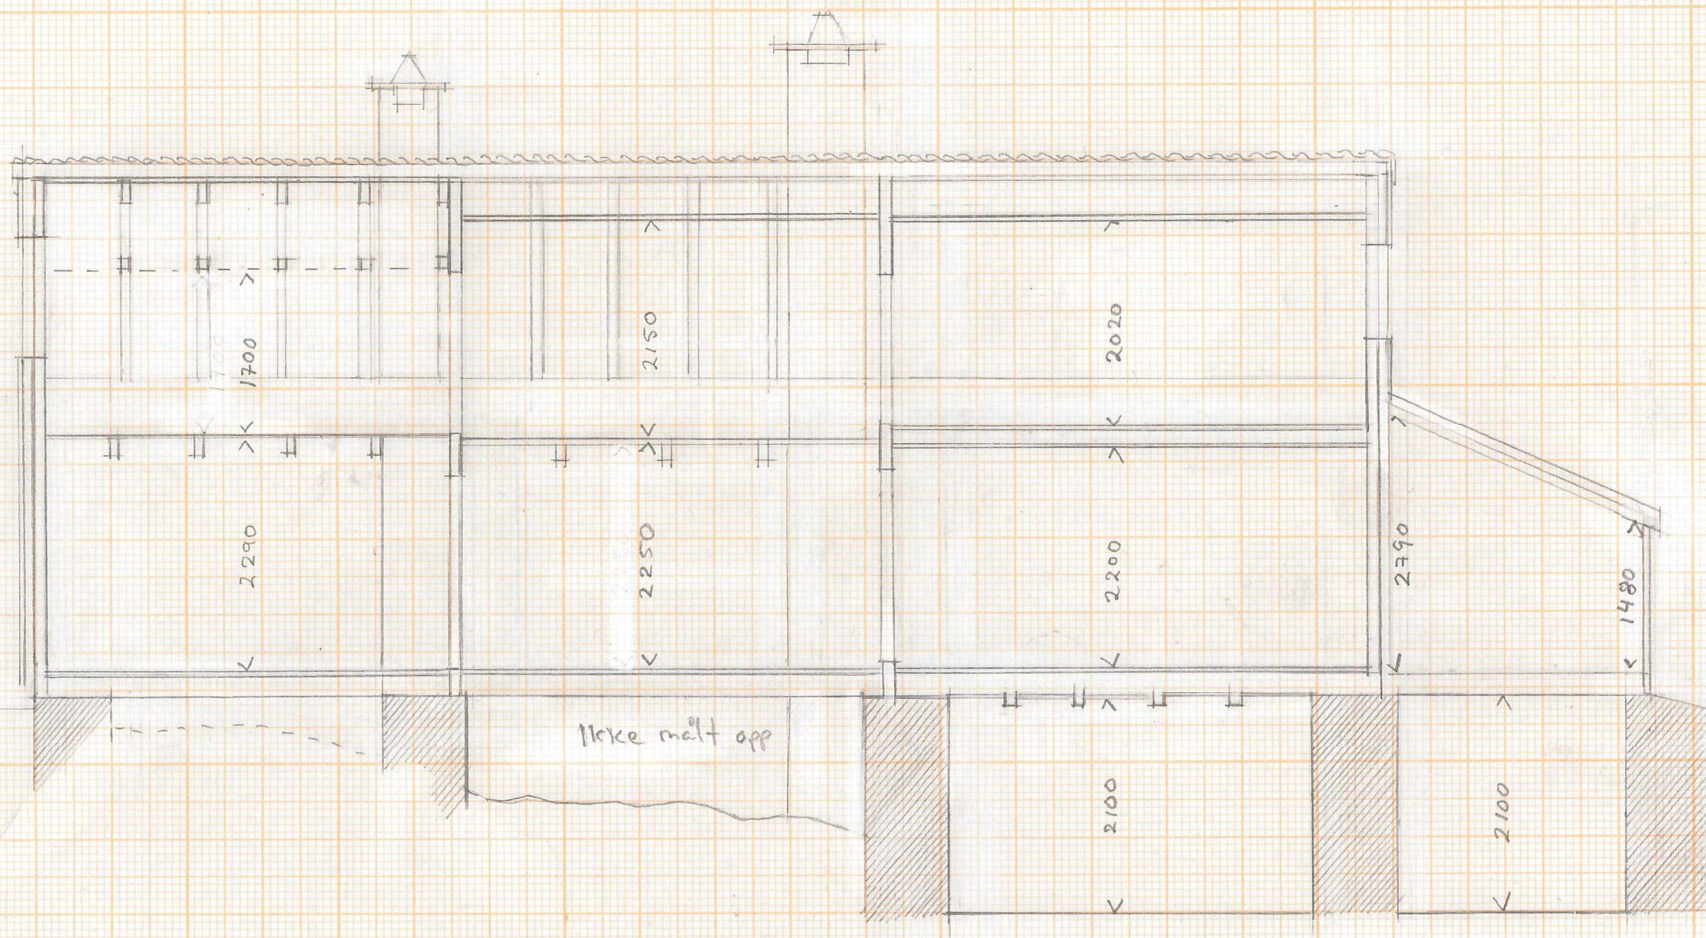

NB. Dette er ikke arbeidstegninger.
Alle mål kontrolleres på stedet.



Tiltak: Lemstove Isdal 185/5
Tiltakshaver: Aina Isdal Haugland
Byggeadresse: Isdal 77, 5916 Isdalstø

Tegningsfase: **Oppmåling**
Tegningstittel: Snitt - oppmåling eksiterende

Tegnet av: Inga Lindstrøm
Dato: 05.04.2019

Målestokk 1 : 75
Format A4