

# Teiknforklaring

Bygningar og anlegg (PBL § 12-5, nr. 1)

- B** Bustader - frittliggande småhus
- BB** Bustader - lavblokk
- K** Kommunaltekniske anlegg
- f\_L** Leikeplass, felles
- o\_L** Områdeleikeplass, offentlig

Samferdselsanlegg og teknisk infrastruktur (PBL § 12-5, nr. 2)

- o\_V** Veg, offentlig
- f\_V** Veg, felles

Grøntstruktur (PBL § 12-5, nr. 3)

- o\_F** Friområde

Landbruks-, natur- og friluftsføremål samt reindrift (PBL § 12-5, nr. 4)

- o\_FLF** Friluftsføremål

Bruk og vern av sjø og vassdrag med tilhørende strandsone (PBL § 12-5, nr. 5)

- o\_S** Friluftsområde i sjø og vassdrag

Hensynssoner (PBL § 12-6)

- H-730** Bandlegging etter lov om kulturminner
- H-570** Bevaring kulturmiljø
- #1** Bestemmelseområde
- H-140** Frisikt

Linjesymbol


- Plangrense
- Føremålsgrense
- Regulert tomtegrense
- Byggegrense
- Regulert senterlinje
- Frisiktlinje i vegkryss
- Regulert kant køyrebane
- Måle-/avstandslinje
- Bandleggingsgrense
- Angitt hensynsgrense
- Bestemmelsesgrense

Kartdata fra kommunen  
Ekvidistanse 1 meter  
Arkformat: A3  
Målestokk: 1:2000




67220200

67220000

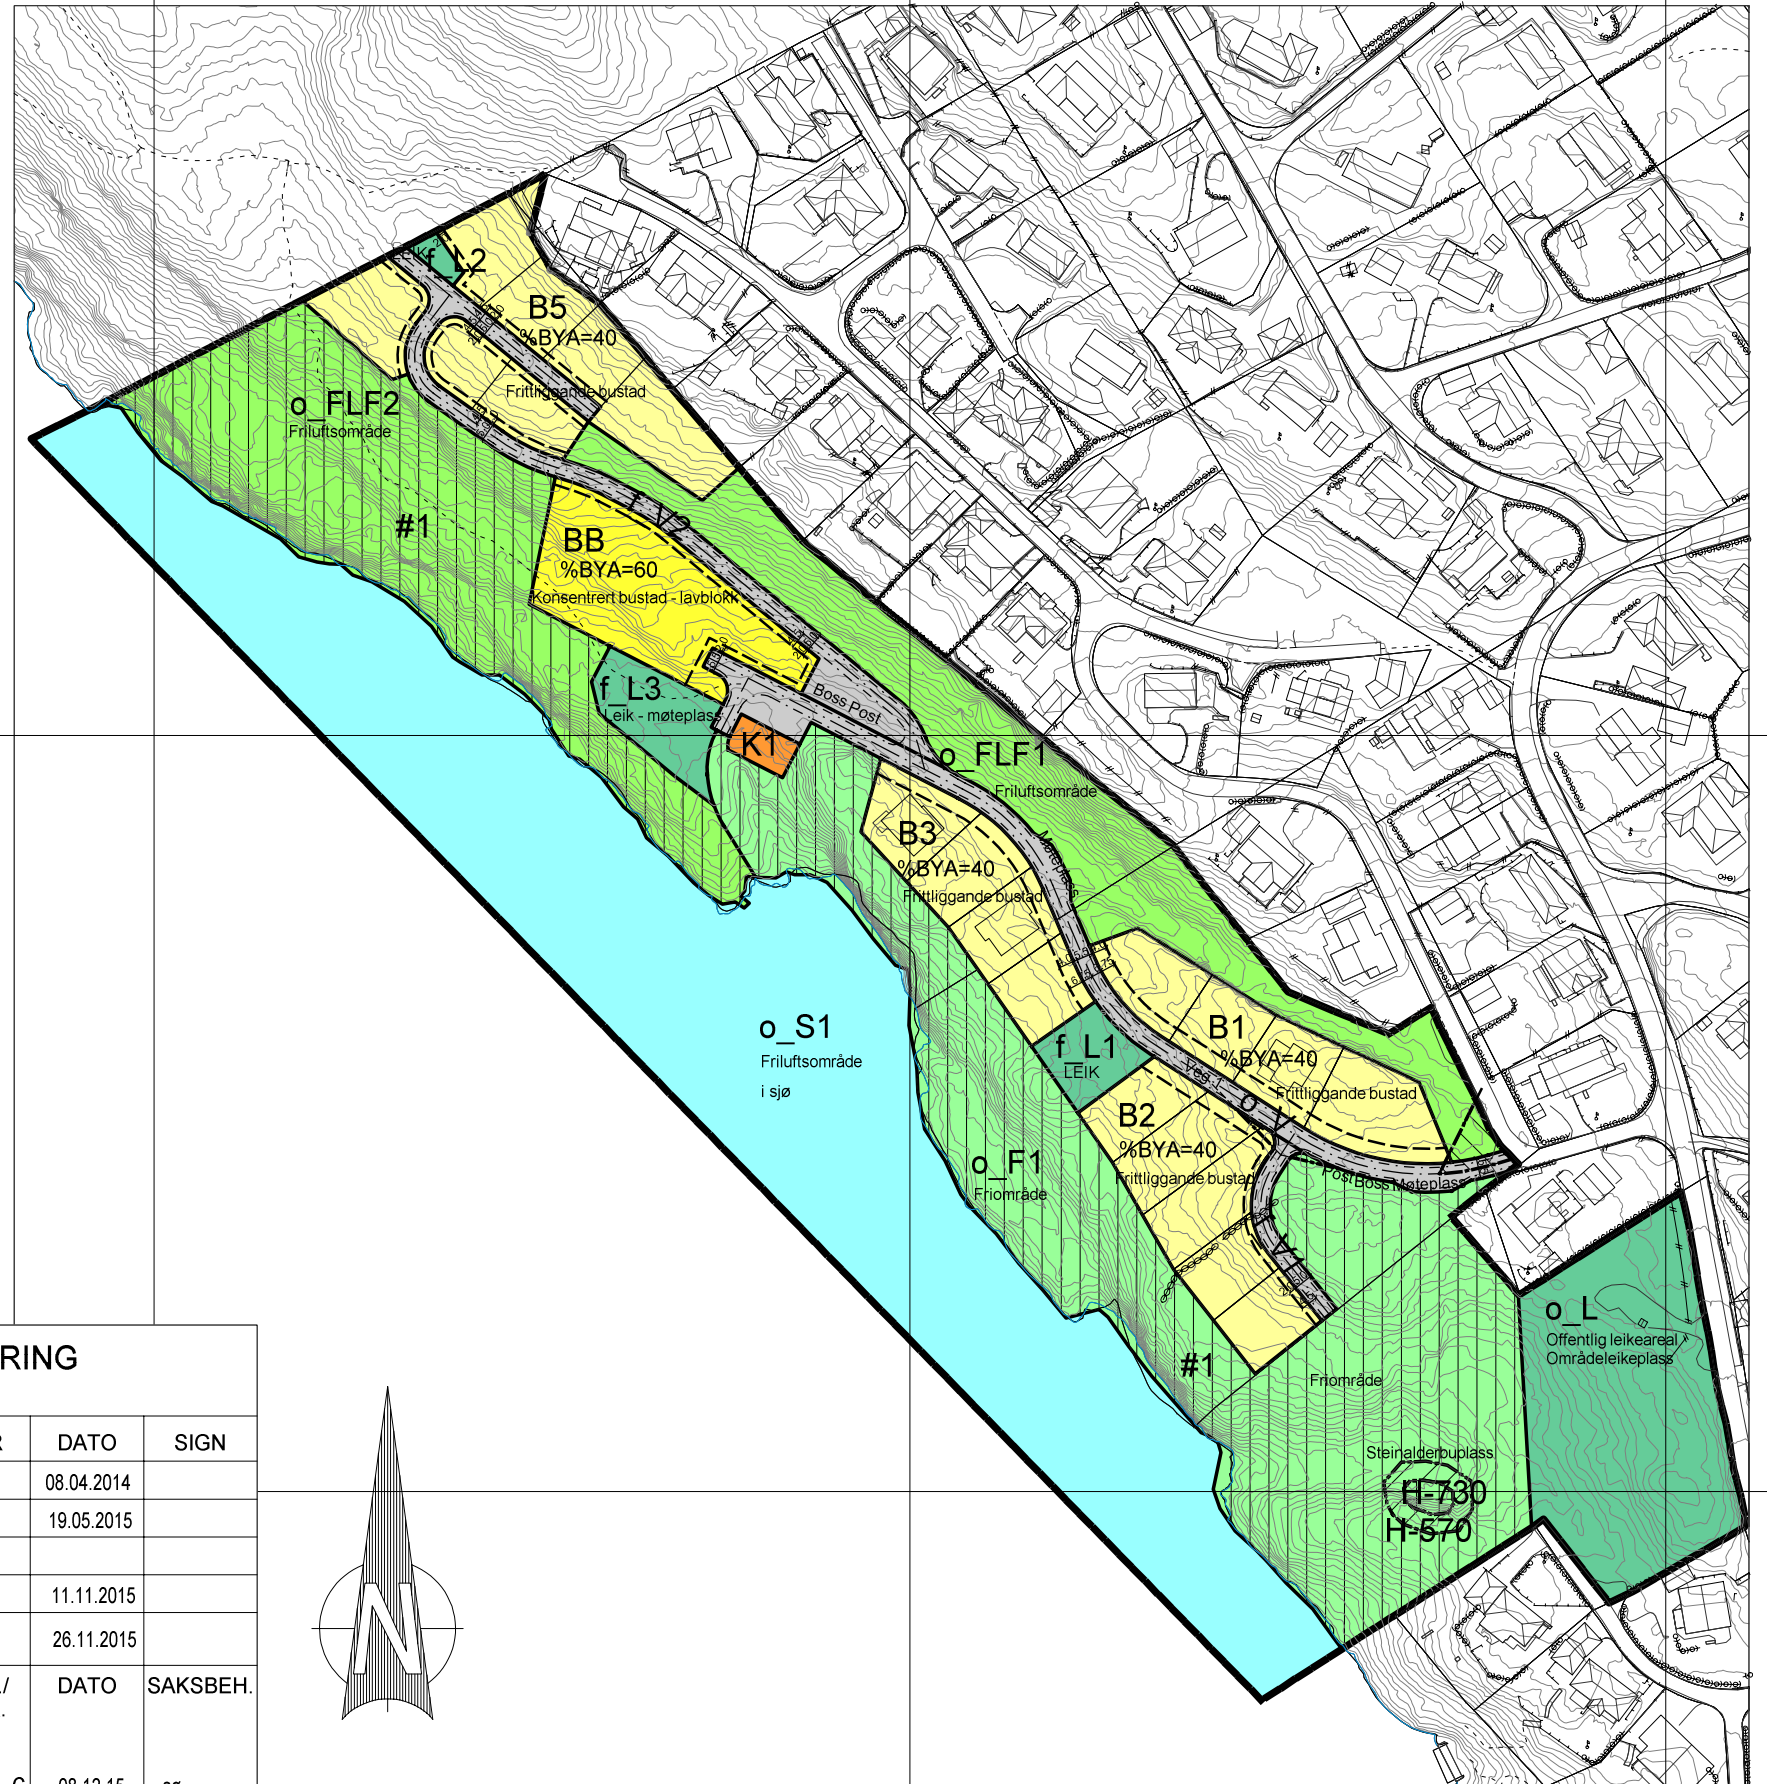

## DETALJREGULERING FOR NEDRE MANGERBUA - REGULERINGSENDRING

SAKSBEHANDLING IFLG. PLAN- OG BYGNINGSLOVEN	SAKSNR	DATO	SIGN
Kunngjering oppstart		08.04.2014	
1. gangs handsaming i fast utval for plansaker	080/15	19.05.2015	
Offentleg ettersyn fra 04.07.2015 til 22.08.2015			
2. gangs handsaming i fast utval for plansaker	152/15	11.11.2015	
Kommunestyrets vedtak:	106/15	26.11.2015	
PLANEN UTARBEIDD AV:	SAKSNR./TEGNNR.	DATO	SAKSBEH.
	C	08.12.15	sø
	B	24.11.15	sø
	A	22.06.15	mhs
	4023 R 02	06.01.15	sø

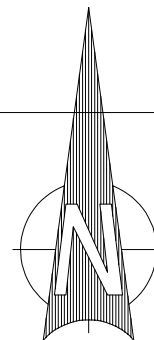

293800

294000