




Plan 01 Presentasjon 200

Rev.	Beskrivelse	Dato	Sign.	Kontroll
------	-------------	------	-------	----------


Tegningsnummer		Etasje	Fag	Byg.dato/num	Type tegn.	Løpnr.	Rev.
00-A-200-00-103							

Prosjekteringsgruppen:

- ARK: HLM ARKITEKTUR AS  TELEFON: +47 55 55 04 00
- LARK: SMEDSVIG LANDSKAPSARKITEKTER  +47 55 21 04 70
- RIB: MULTICONSULT
- RIE: MULTICONSULT Multiconsult +47 55 62 37 00
- RV: MULTICONSULT
- Rbx: xxx

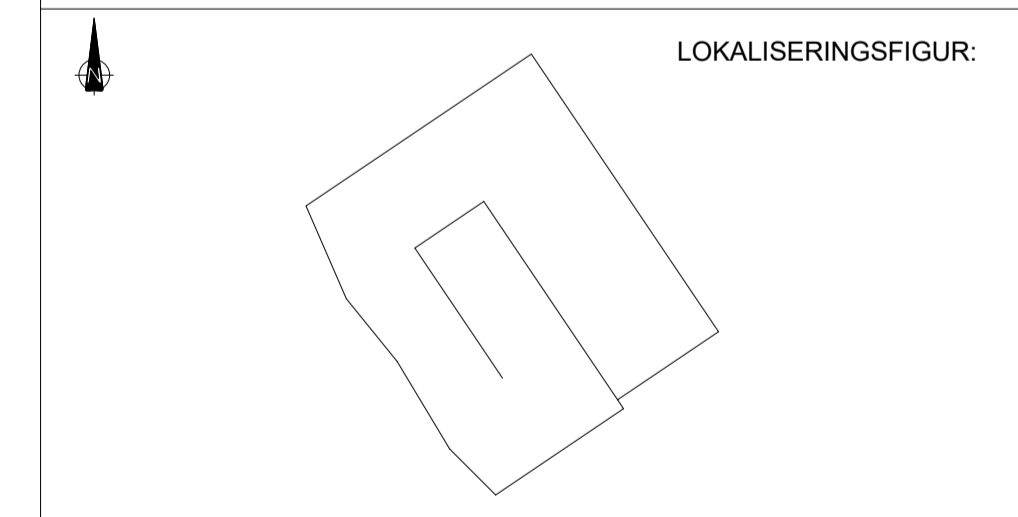

Fase: NABOVARSEL

Arbeidsgiver:  LINDÅS KOMMUNE

Entreprenør:  CONSTRUCTA Entreprenør AS

Titel: Alversund Skole
Plan 01

Godkjent Approver
Kontroll prosjekt. Sign. Kontroll
AuthtChecker
Fåsien xxx
Dato 11/06/18
Målestokk 1 : 200
Kontroll utførende Sign. Kontroll

Tegningsnummer		Etasje	Fag	Byg.dato/num	Type tegn.	Løpnr.	Rev.
00-A-200-00-103							