


SKILT											OPPMERKING																										
POS. NR.	SKILT - TEGN	SKILTNR.	STØRR-ELSE	FOLIE-KLASSE	PLATE		OPPSETT		HØYDE	VEDTAK	MERKNAD	POS. NR.	SKILT - TEGN	SKILTNR.	STØRR-ELSE	FOLIE-KLASSE	PLATE		OPPSETT		HØYDE	VEDTAK	MERKNAD	POS	LINJETYPE	NR.	SYMBOL			MÅL I METER			FARGE	MATERIAL TYPE	MENGDEN	VEDTAK	MERKNAD
					ANTALL	TYPE	ANTALL	TYPE									ANTALL	TYPE	A	B							A	A	B	C							
9 10		520	400x400	1	2-NY		2-NY	2	2000 u/H																8	Varsellinje, sykkel	1002		0,75	0,25	0,1	Gul	•	130 m			
																									9	Enkel sperrelinje	1004				0,1	Hvit	•	130 m			
																									10	Gangsymbol	1037					Hvit	•	2 stk.	Symbolhøyde 1,0 m		
																									11	Sykkelsymbol	1039					Hvit	•	4 stk.	Symbolhøyde 1,0 m		

• Termoplast, tykkelse 3mm. Avstrøs m/glassperler ca. 0,3 kg/m²

STØRRELSE TEKST US - Understørrelse LS - Liten størrelse MS - Medium størrelse SS - Stor størrelse OS - Overstørrelse	TYPE SKILTPLATE FULLGR - Fullgrafisk skilt BLDPKT - Bildpunktsskilt MEKVAR - Mekanisk variabel skilt Z-POS - 2-posisjonsskilt KLAPP - Klappskilt TOSIDIG - Budskap på begge sider	ANTALL PLATER/OPPSETT NY - ny plate/nytt oppsett FJ - eksisterende plate/oppsett fjernes FL - eksisterende plate/oppsett flyttes EKS - eksisterende plate/oppsett	HØYDE UNDER SKILT u/H - avstand fra kjørebane til underkant hovedskilt u/S - avstand fra gangareal til underkant av nederste skilt, uavhengig av om dette er hovedskilt eller underskilt
FOLIEKLASSE Type 1: Engineer Grade (EG), Type 2: High Intensive Grade (HI), Type 3: Diamond Grade (DG)	TYPE OPPSETT 1. Dagens stolpe 2. Stolpe 60mm, med fundament 3. Stolpe 89mm, med fundament 4. NE - godkjent mast og fundament 5. Monteres på	MERKNAD Eksisterende skilt som ikke er vist på skiltplanen, skal fjernes. Før arbeidene settes i gang må gammel vegmerking som kan virke misvisende fjernes/dekkes.	

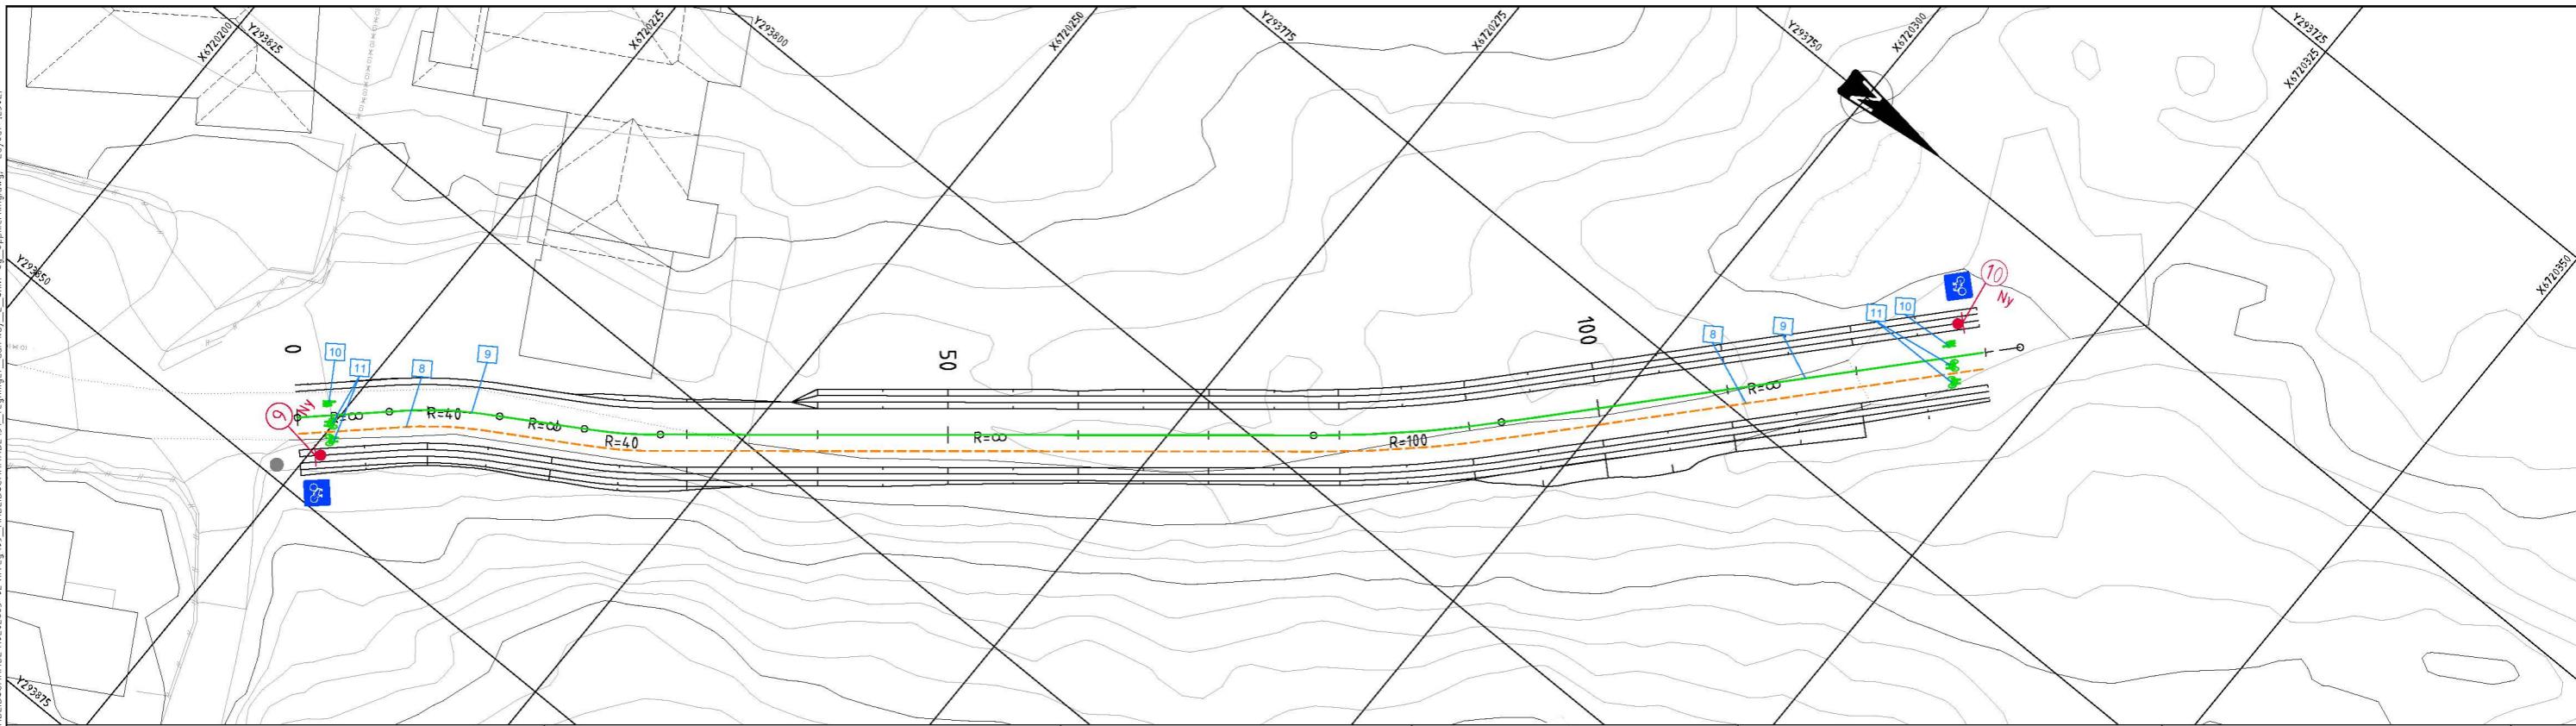

Tegnforklaring skilt Posisjonsangivelse Skiltoppsett på stolpe/mast Tosidig skilt på stolpe/mast Fargekode for symbol: Ny (red square) Eksisterende (black square)	Tegnforklaring oppmerking Posisjonsangivelse (blue box with 10) Gul oppmerking (orange line) Hvit oppmerking (green line)	Prosjekteringsgruppen: ARK: HLM ARKITEKTUR AS LARK: SMEDSVIG LANDSKAPSRKITEKTER RIB: MULTICONSULT RIE: MULTICONSULT RIVA: MULTICONSULT RIVeg: MULTICONSULT	TELEFON: +47 55 55 04 00 +47 55 21 04 70 +47 55 62 37 00	LOKALISERINGSFIGUR: 	Fase: Teknisk plan Arbeidsgiver: LINDÅS KOMMUNE Entreprenør: CONSTRUCTA Entreprenør AS	Tittel: Alversund Skole Skilt- og oppmerkningsplan, SGS3 Veg 74000 Tegningsnummer: L302	Godkjent: RBS, JHV 15.03.2019 1:250 (A1)
---	---	--	---	-------------------------	--	--	--

G:\010202\10202645-03\10202645-02_RIVeg_03_ARBEIDSDOKUMENTER\10202645-02_RIVeg_03_Arbeidsdok\10202645-02_Skilt-og-oppmerking.dwg - Layout (L302)