


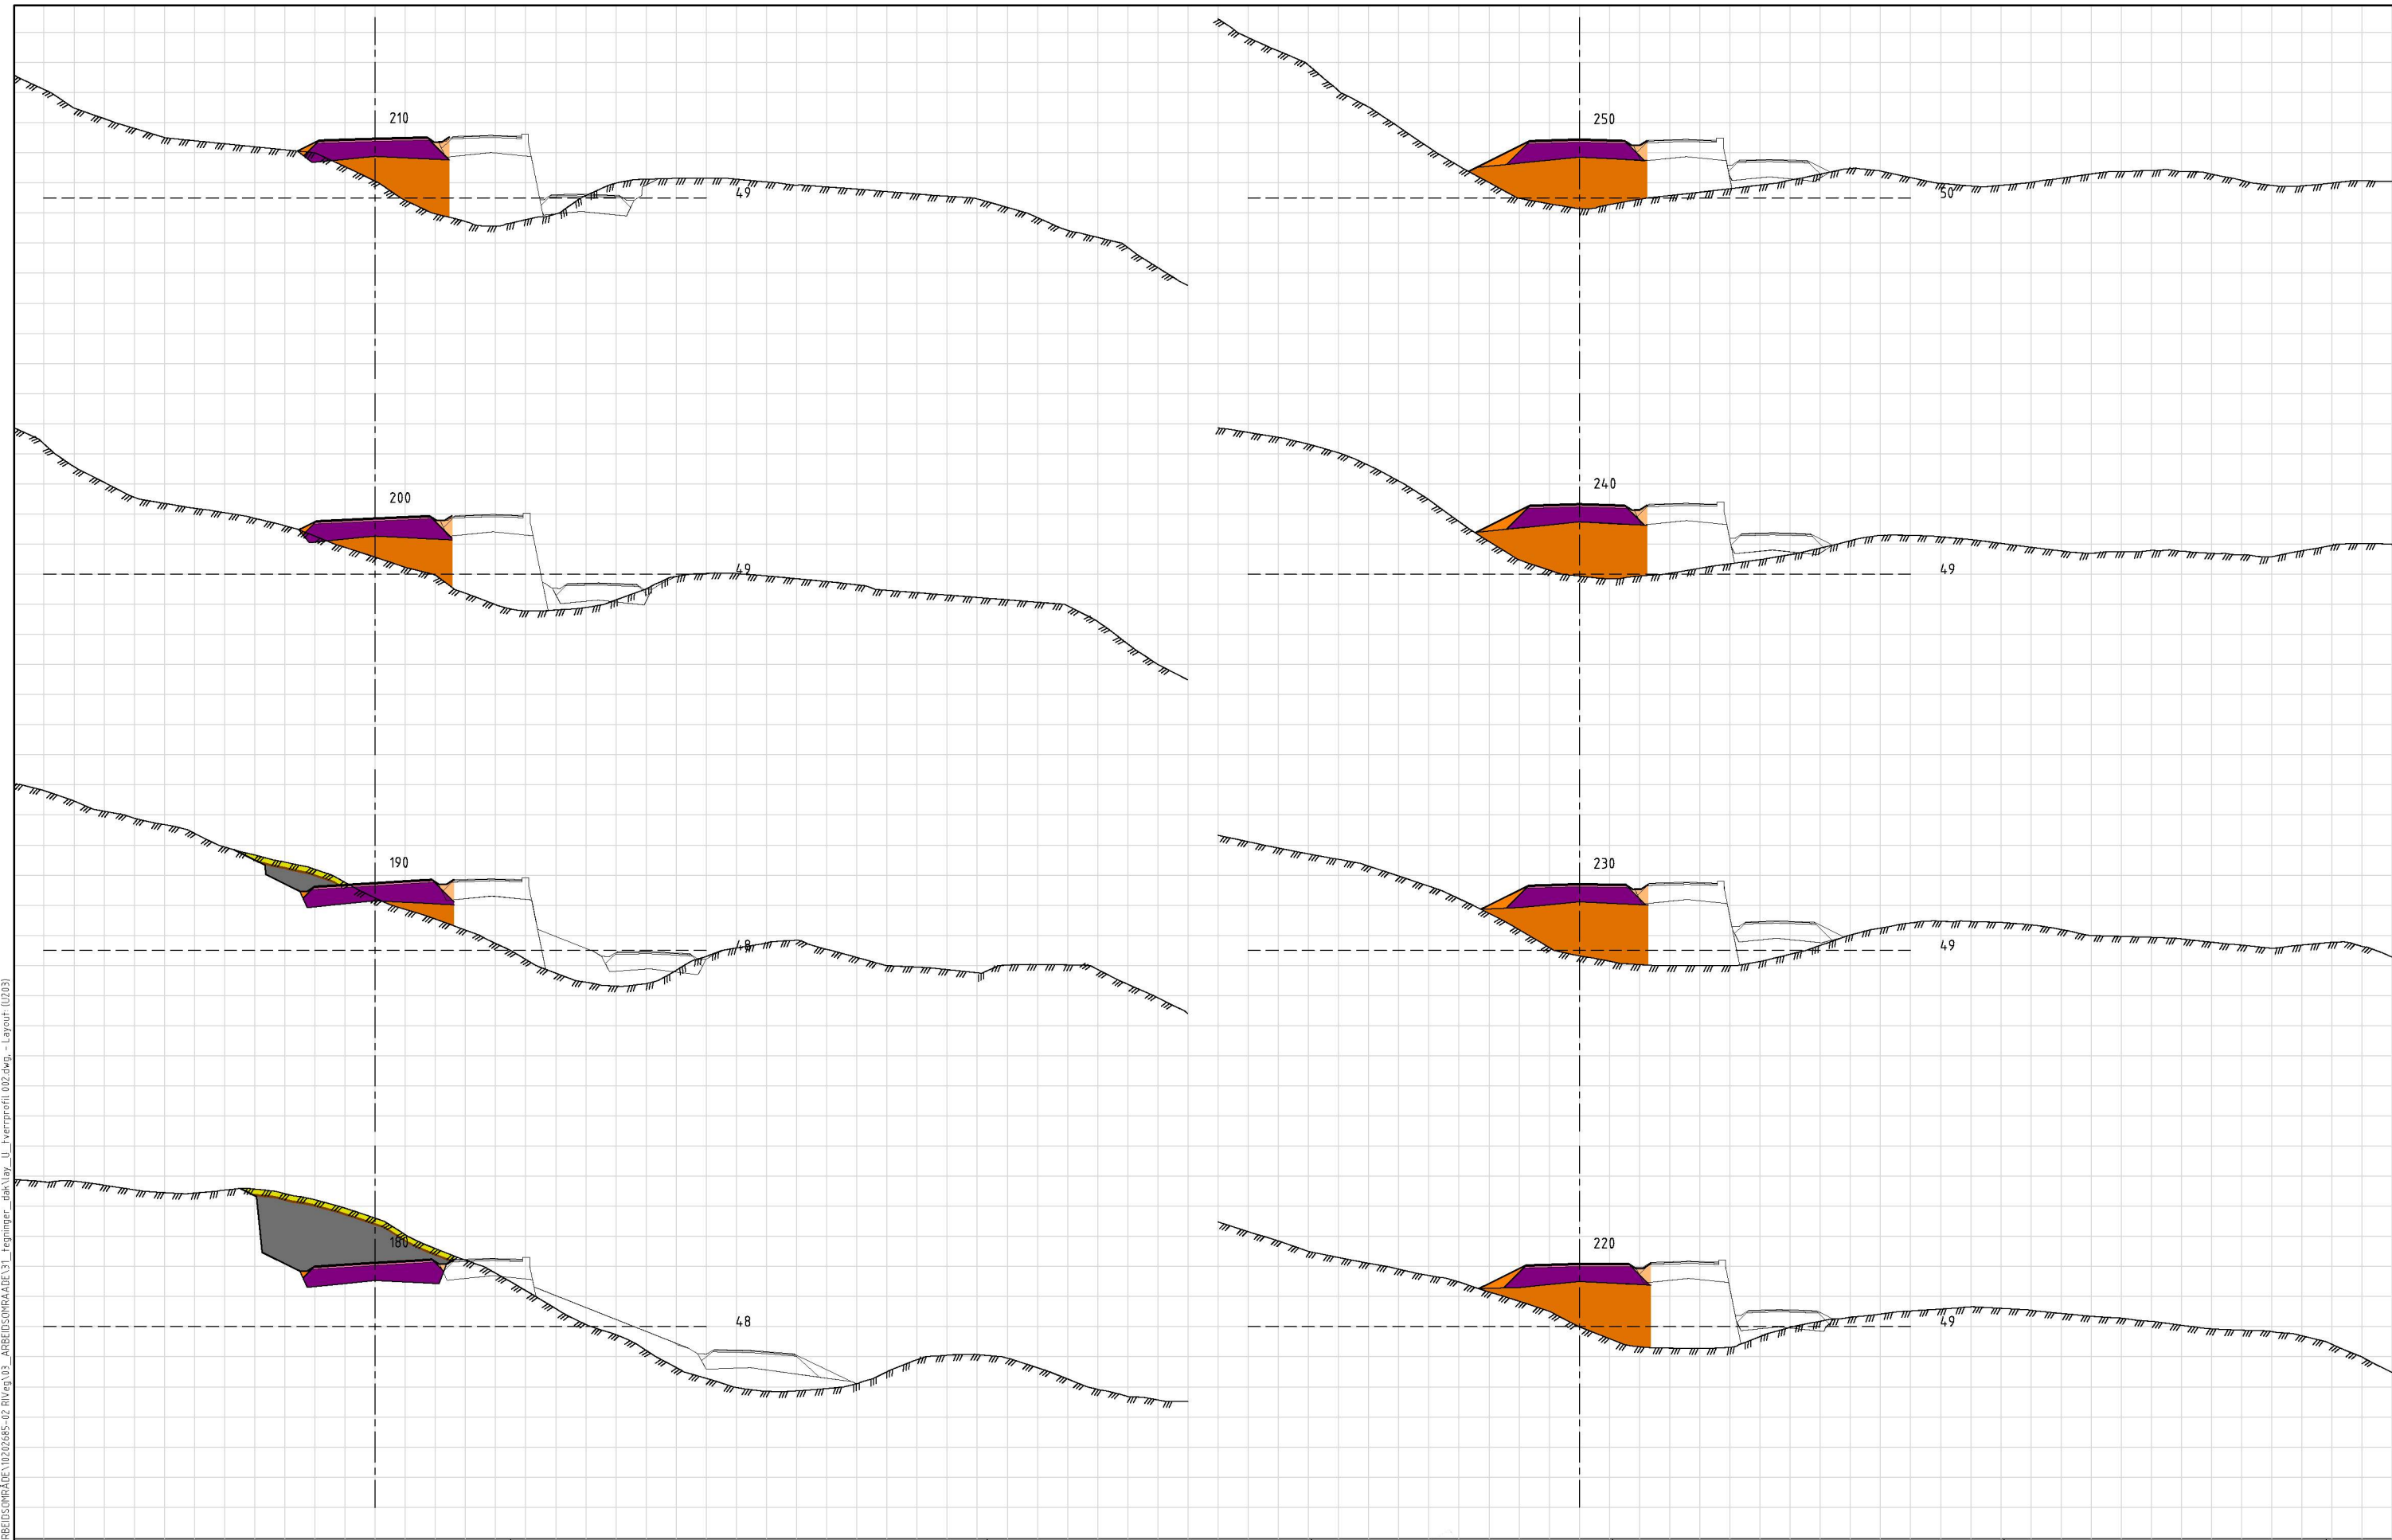

- UndersideAv Jordlag
- FJELL (6)
- UndersideAv Jordlag
- Børelag 1
- Børelag 2
- Filterlag
- Sliflag
- Forsterkningslag 1
- Utkiftingsmengder venstre side
- Utkiftingsmengder høyre side

Rev.	Beskrivelse	Dato	Tegn.	Kontr.
------	-------------	------	-------	--------

Prosjekteringsgruppen:

- ☐ ARK : HLM ARKITEKTUR AS
HUS ARKITEKTER AS
- ☐ LARK : SMEDSVIG
LANDSKAPSRKITEKTER
- ☐ RIB : MULTICONSULT
- ☐ RIE : MULTICONSULT
- ☐ RIVA : MULTICONSULT
- ☒ RIVeg : MULTICONSULT



**SMEDS
VIG**

Multiconsult

TELEFON:

+47 55 55 04 00

+47 55 21 04 70

+47 55 62 37 00

LOKALISERINGSFIGUR:



Fase:

Teknisk plan



LINDÅS KOMMUNE

Entreprenør:



CONSTRUCTA
Entreprenør AS

Tittel:

Alversund Skole
Tverrprofiler, SKV3
Veg 20000

--	--

U203	
------	--

gent

kontroll projekt

BS	Kontroll
	JHM

SS	0114
mm	

J_twerprofil_00

15.03.201

1:200 (A1

kontroll utførende

Kontroll
