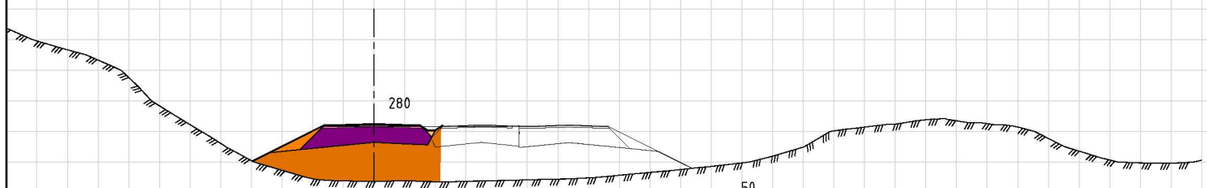

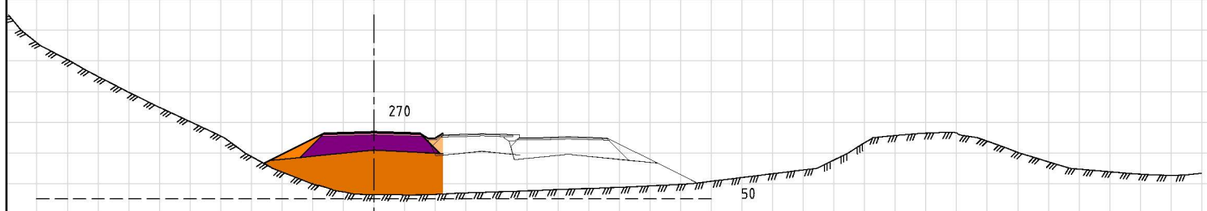

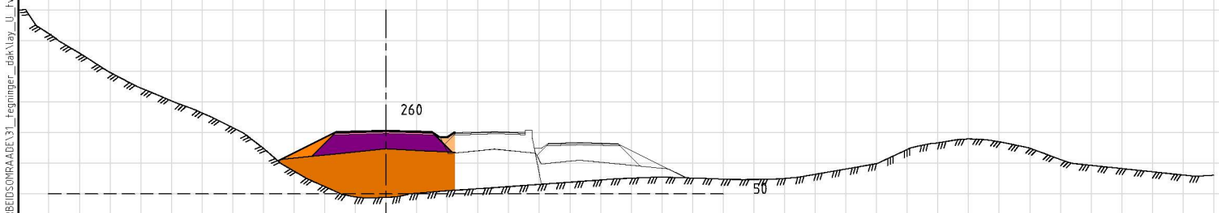

- UndersideAvJordlag
- FJELL (6)_
- UndersideAvJordlag
- Bærelag 1
- Bærelag 2
- Filterlag
- Slitelag
- Forsterkningslag 1
- Utkilingsmengder venstre side
- Utkilingsmengder høyre side

Rev.	Beskrivelse	Dato	Tegn.	Kontr.

Prosjekteringsgruppen:

		TELEFON:
ARK :	HLM ARKITEKTUR AS HUS ARKITEKTER AS	+47 55 55 04 00
LARK :	SMEDSVIG LANDSKAPSARKITEKTER	+47 55 21 04 70
RIB :	MULTICONSULT	
RIE :	MULTICONSULT	
RIVA :	MULTICONSULT	+47 55 62 37 00
RIVeg :	MULTICONSULT	

LOKALISERINGSFIGUR:

Fase: Teknisk plan

Arbeidsgiver: LINDÅS KOMMUNE

Entreprenør: CONSTRUCTA Entreprenør AS

Tittel:

Alversund Skole

Tverrprofiler, SKV3

Veg 20000

Godkjent

Kontroll prosjekt

Sign. RBS Kontroll JHV

Filnavn: lay_U_tverrprofil_002

Dato: 15.03.2019

Målestokk: 1:200 (A1)

Kontroll utførende

Sign. Kontroll

Tegningsnummer

Etasje	Fag	Byg.delsnum.	Type tegn.	Løpenr.	Rev.
U204					

0:\1010202\10202685-02\10202685-02-03 ARBEIDSOMRÅDE\10202685-02 RIVeg\03_ARBEIDSOMRÅDE\31_tegninger_dak\lay_U_tverrprofil 002.dwg, - Layout: (U204)