


SNITT A-A

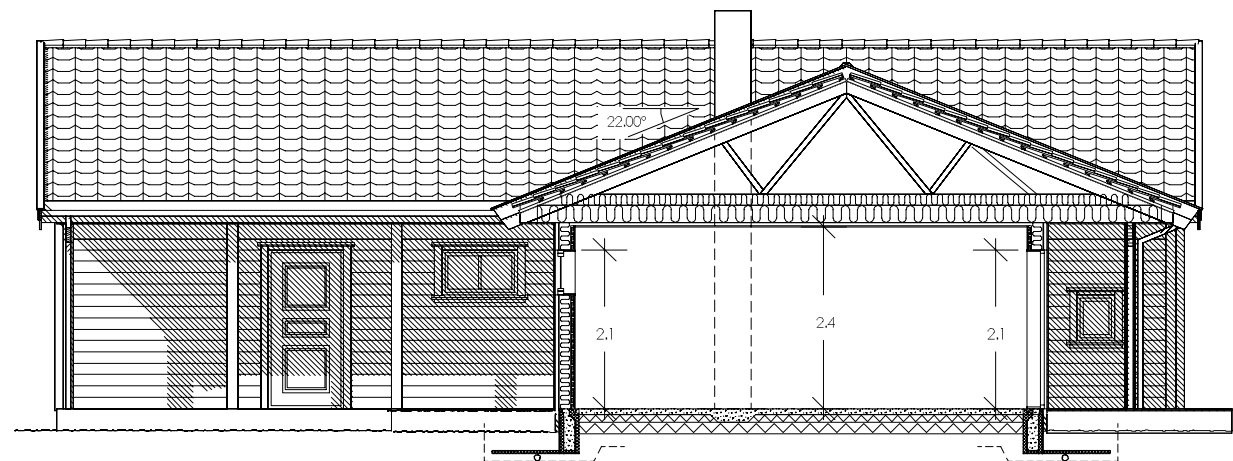

SNITT B-B

A Byggesøknadstegninger. Endringer etter bestilling.
 Rev.nr.: Rev.:

BBW 17.12.18 MAB
 Tegnr. / Dato: Kontr.:

Tiltakshaver : Arne og Reidun Kvamme
 Byggeplass : Kvamsvegen, 5911 Alversund
 Kommune : Lindås

Nr. **A02-**

Målestokk: 1:100 | DAK av: TRG | Dato: 10.11.17 | Kontr.: | Dato: | Arkivnr.: 18417

Tegning
 SNITT

Hustype
 ARCTURUS VAR.



Arkitekt:

Denne tegning tilhører Nordbohus AS. Etterligning kfr. lov om ändservk av 12.5.1961.