
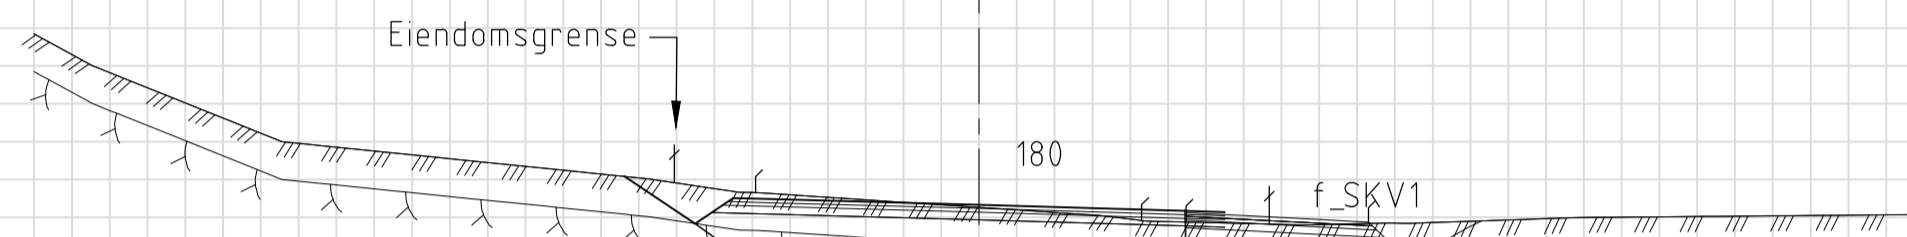


61



62

65

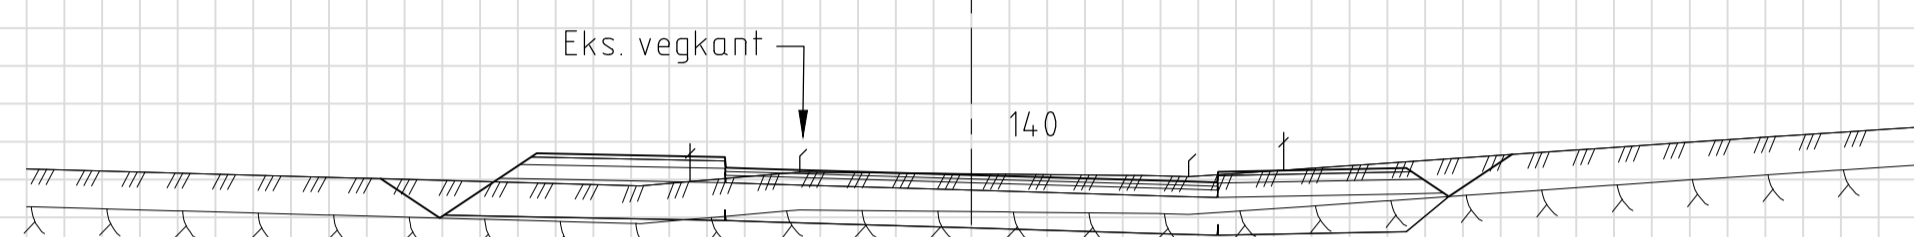



61

63

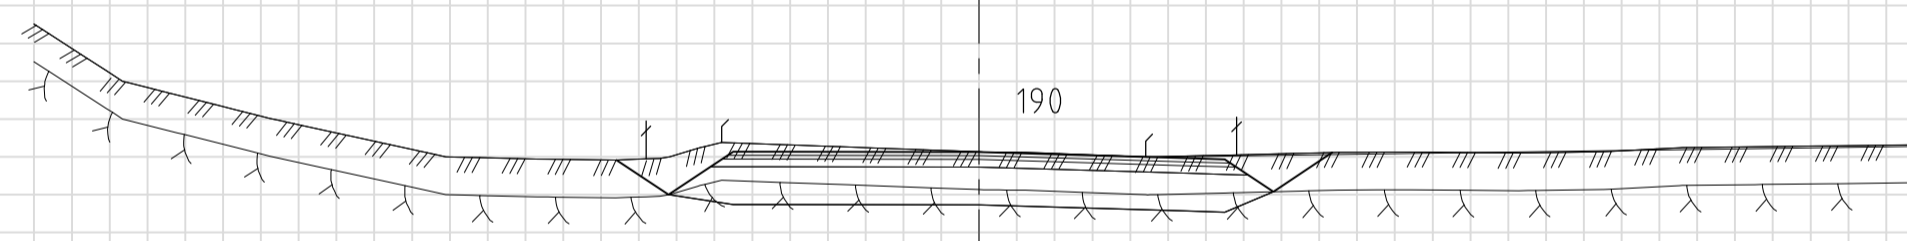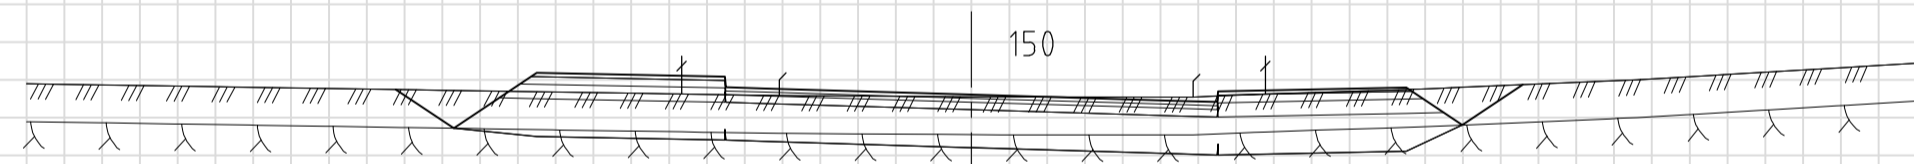

62

64

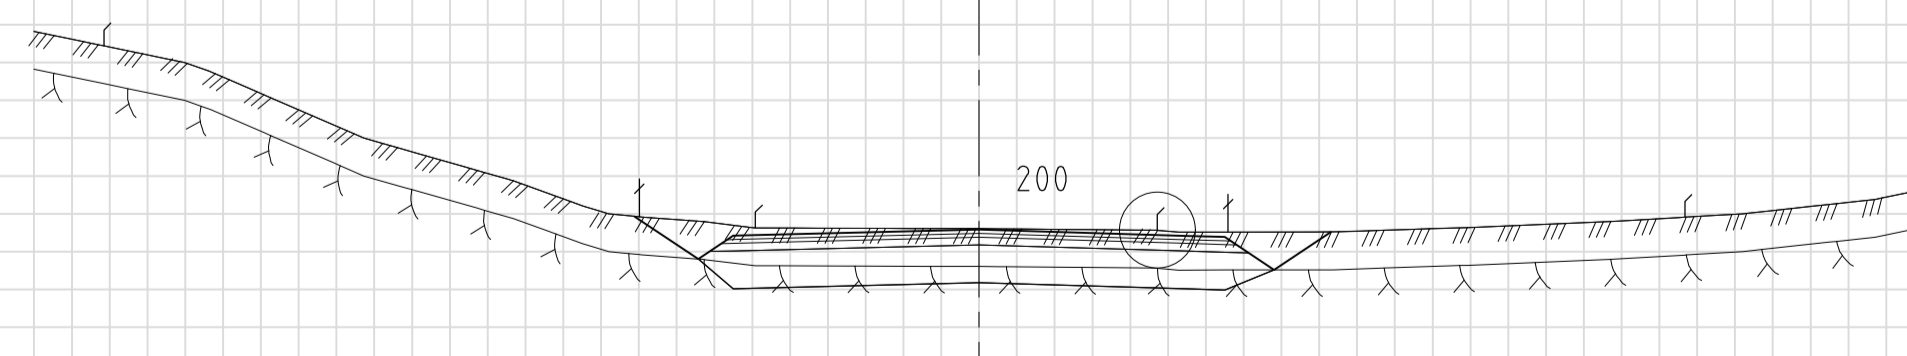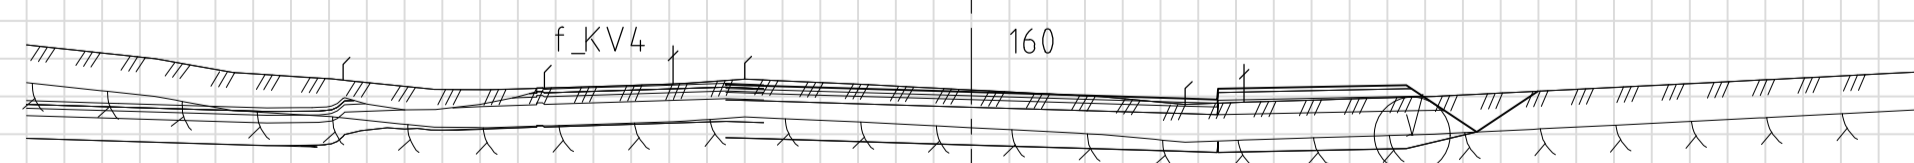

62

64

ARBEIDSTEGNING

Rev.	Dato	Sign.	Revisjonen gjelder		
Oppdragsgiver			Bolig og Eiendom AS/Romarheim AS		
Prosjekt			Tegn.	Kontr.	Godk.
Alverflaten. Boligfelt og næringsområde			HF	THF	THF
Tverrprofil veg o_KV1			Dato: 08.04.2019		
Profil 130-210			Målestokk: 1:100		
			Formater: A1		
			Prosjekt nr. 18059		
			Tegningsnr. U02		
			Rev.		

haugen VVA
 Kanalveien 5
 5068 Bergen
 Tlf. 55 59 82 60
 e-post: post@haugenvva.no