



# Snitt C

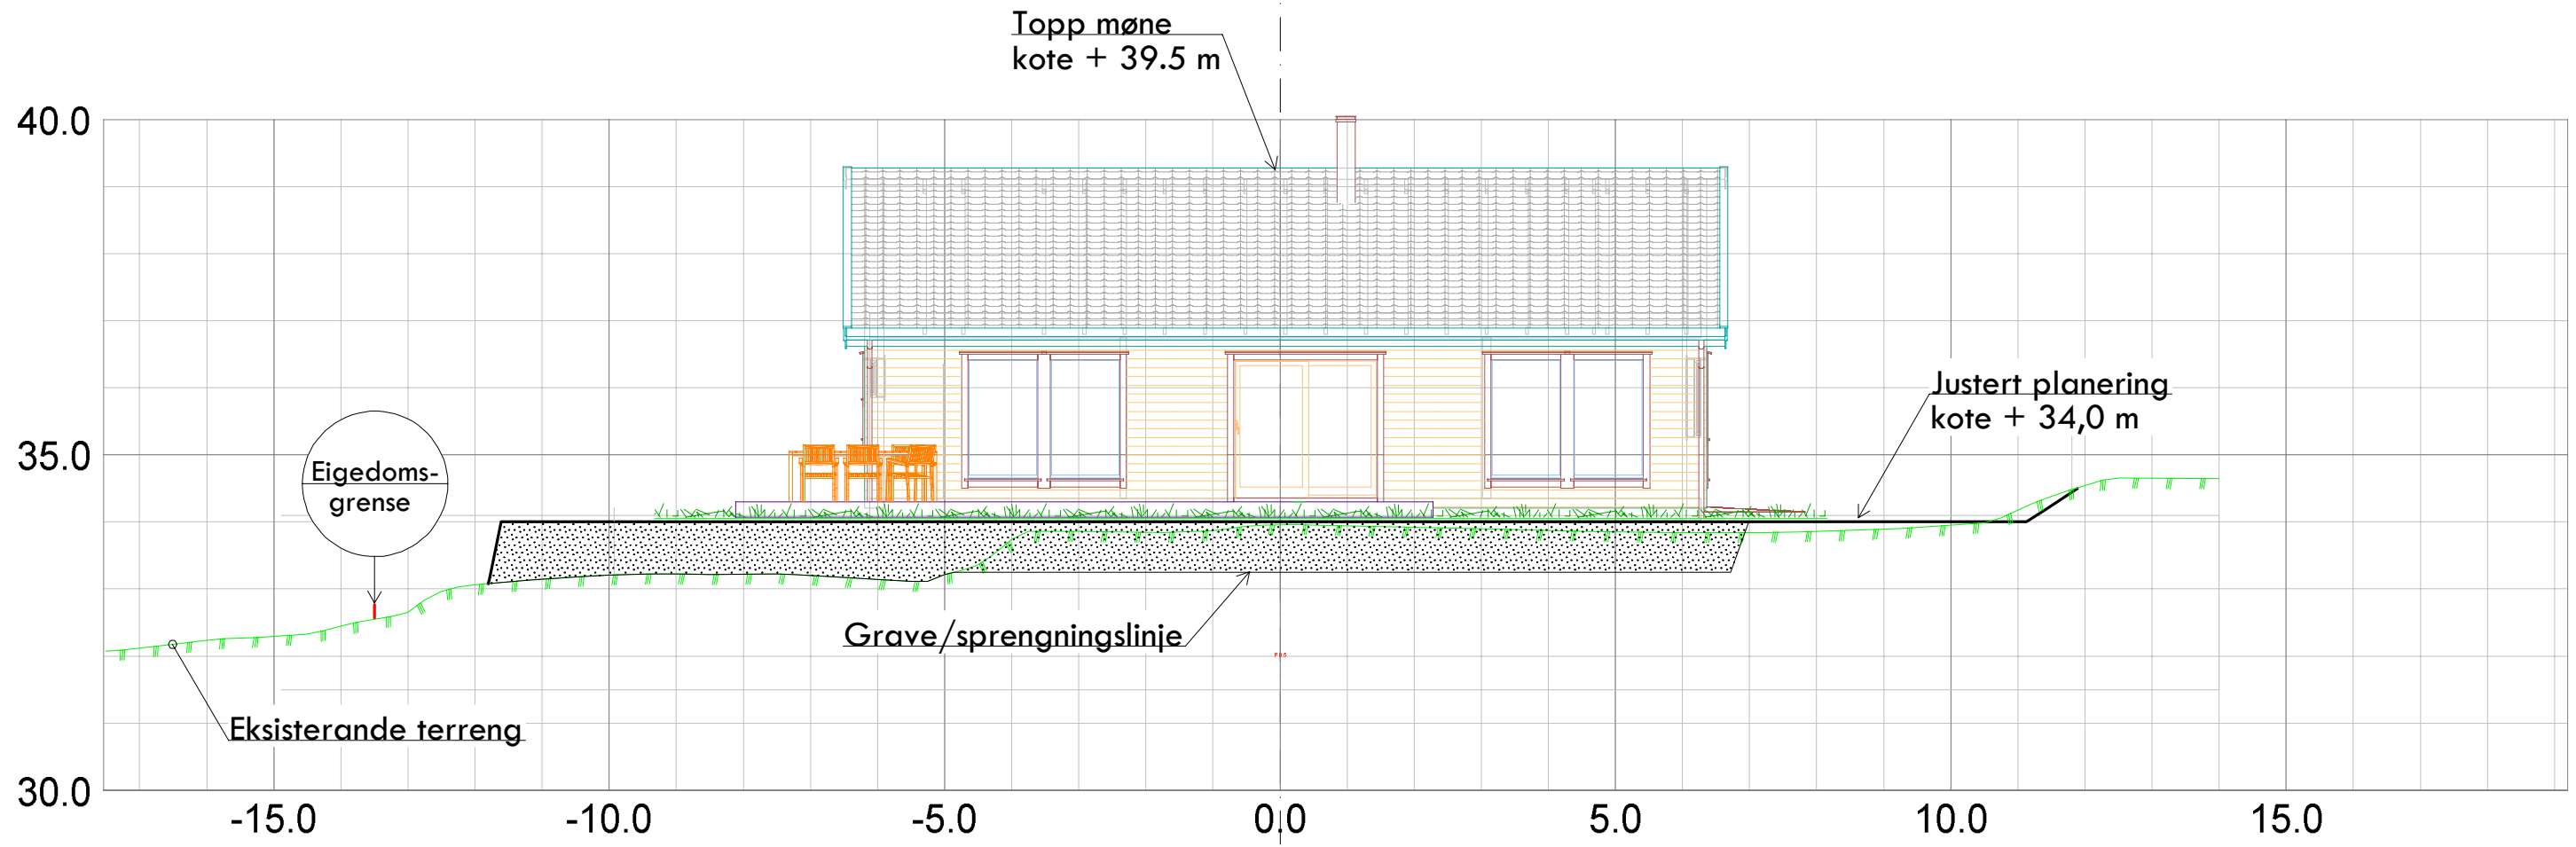

<b>Kålås Bygg AS</b> Torvhusmyrane 2, 5913 Eikangervåg				<b>Kartgrunnlag:</b> Kilde for basiskart: Lindås kommune Koordinatsystem: UTM sone32 / Euref 89 Dato for basiskart: 02.11.2018 Høgdegrunnlag: NN 2000	
Dato	Konstr./tegnst.	Godkjent	Målestokk	 Epost: post@sh-oppmaling.no Tlf 472 99 092	Erstattet av:
10.11.2018	sh		1:100		
Snitt C Gnbr 213/35 Tiltakshavar: Arnt Hagesæter				303	
Hermsning:		Beregning:		Lindås kommune	