



TYPE 35 ÷

ARKIV

LINDÅS KOMMUNE
KOMMUNENS
INGENIØRKONTORET
00002 - 1.4.75
Arkiv nr. 108

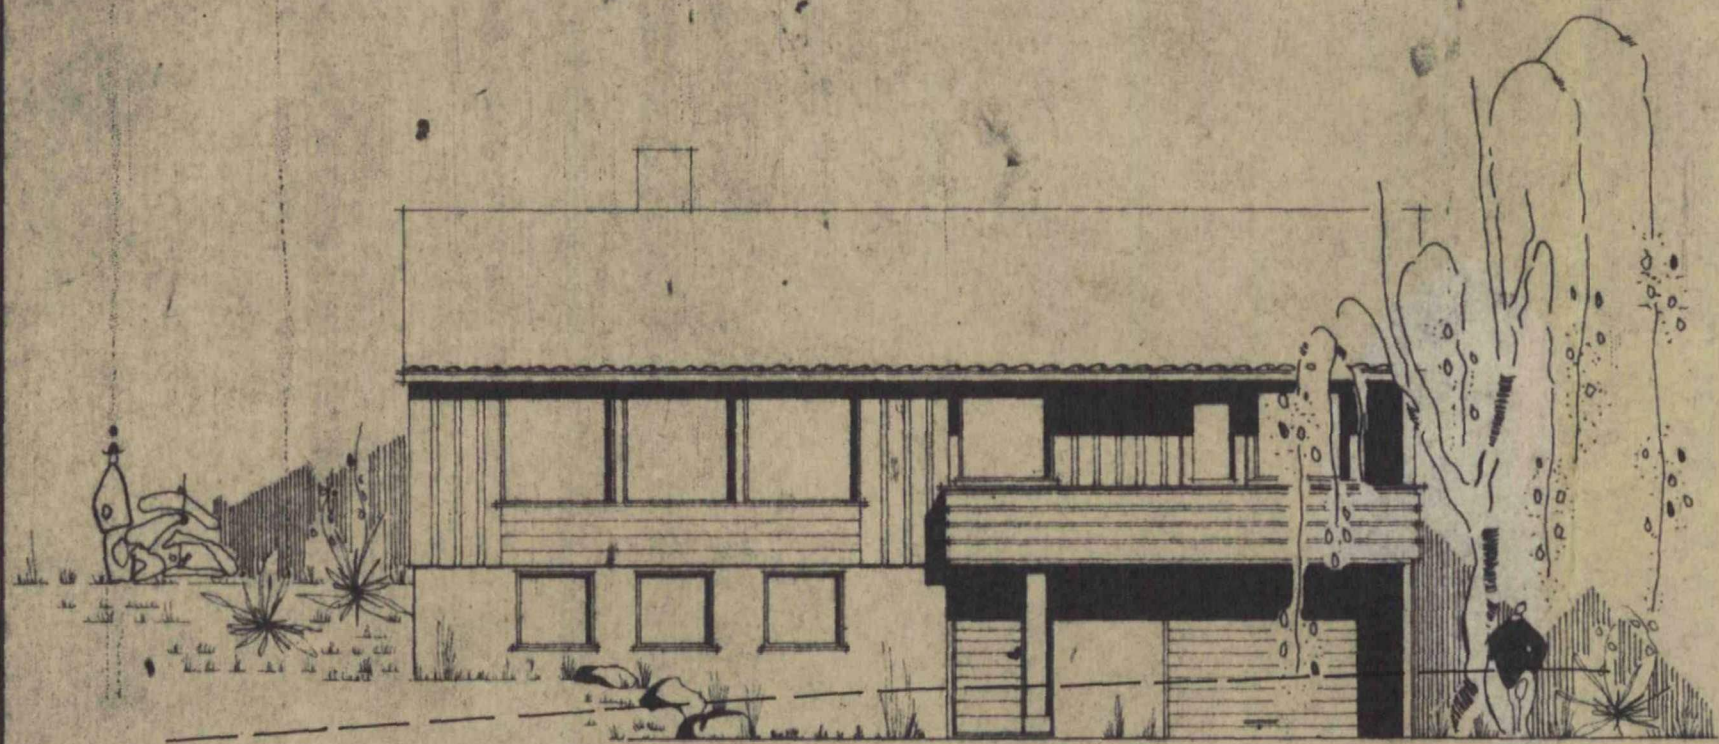


FASADE (A) MOT ØST

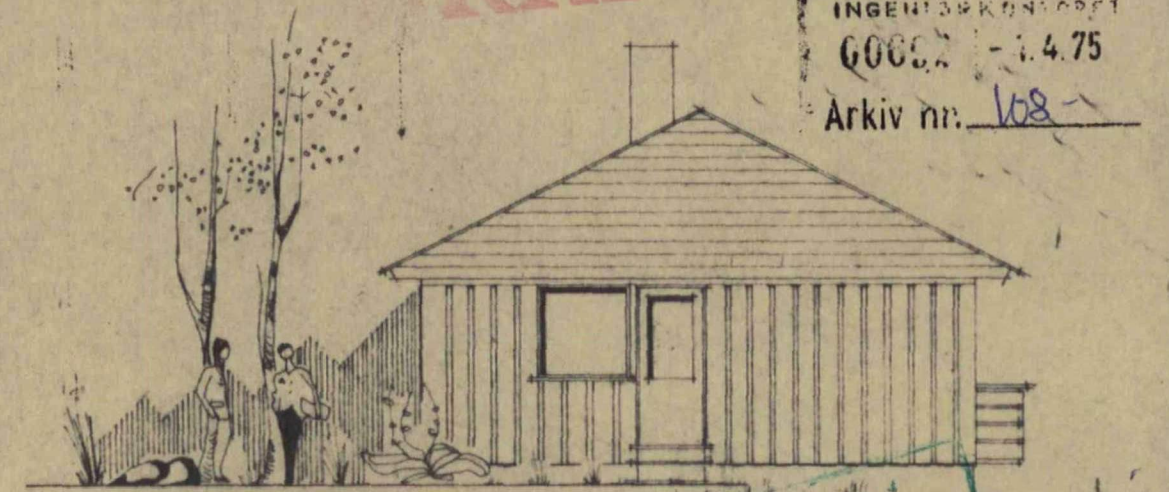


FASADE (D) MOT SØR

LINDÅS BYGNINGSRÅD

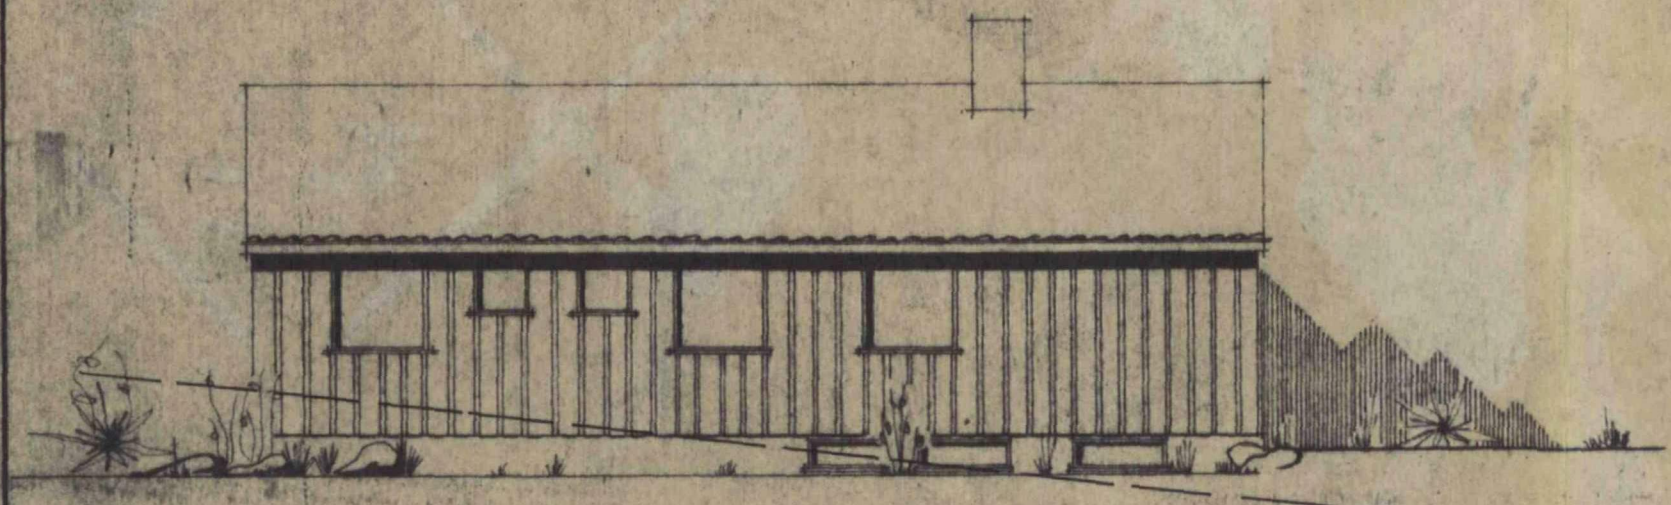

FASADE (C) MOT VEST

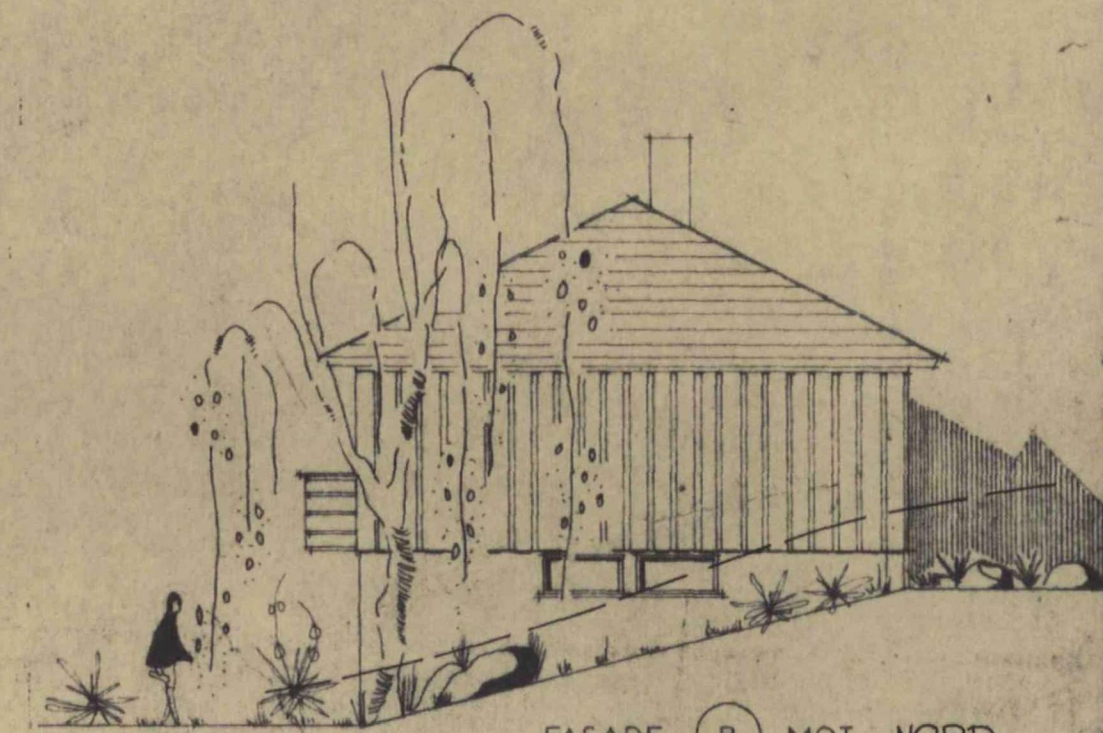

FASADE (B) MOT NORD

036-70
HUSBANKENS REG. NR. FOR TYPETEGNINGER REV. 11-3-75


BRØDRENE FJOGSTAD SANDNES	M:	BYGGHERRER
	1:100	TORBjørn JOHNSEN
A.S.	TEGN. NR.	51
GF	23-1-70	B-10-105. 2 ÷

Denne tegning må ikke benyttes uten vår tillatelse. jfr. lov nr. 11 av 7-7-1922 og lov nr. 2 av 12-5-1961


TYPE 35 ÷

ARKIV

LINDÅS KOMMUNE
KONSTRUKTIV
INGENIØR KONTOR
60652 - 14.75
Arkiv nr. 108

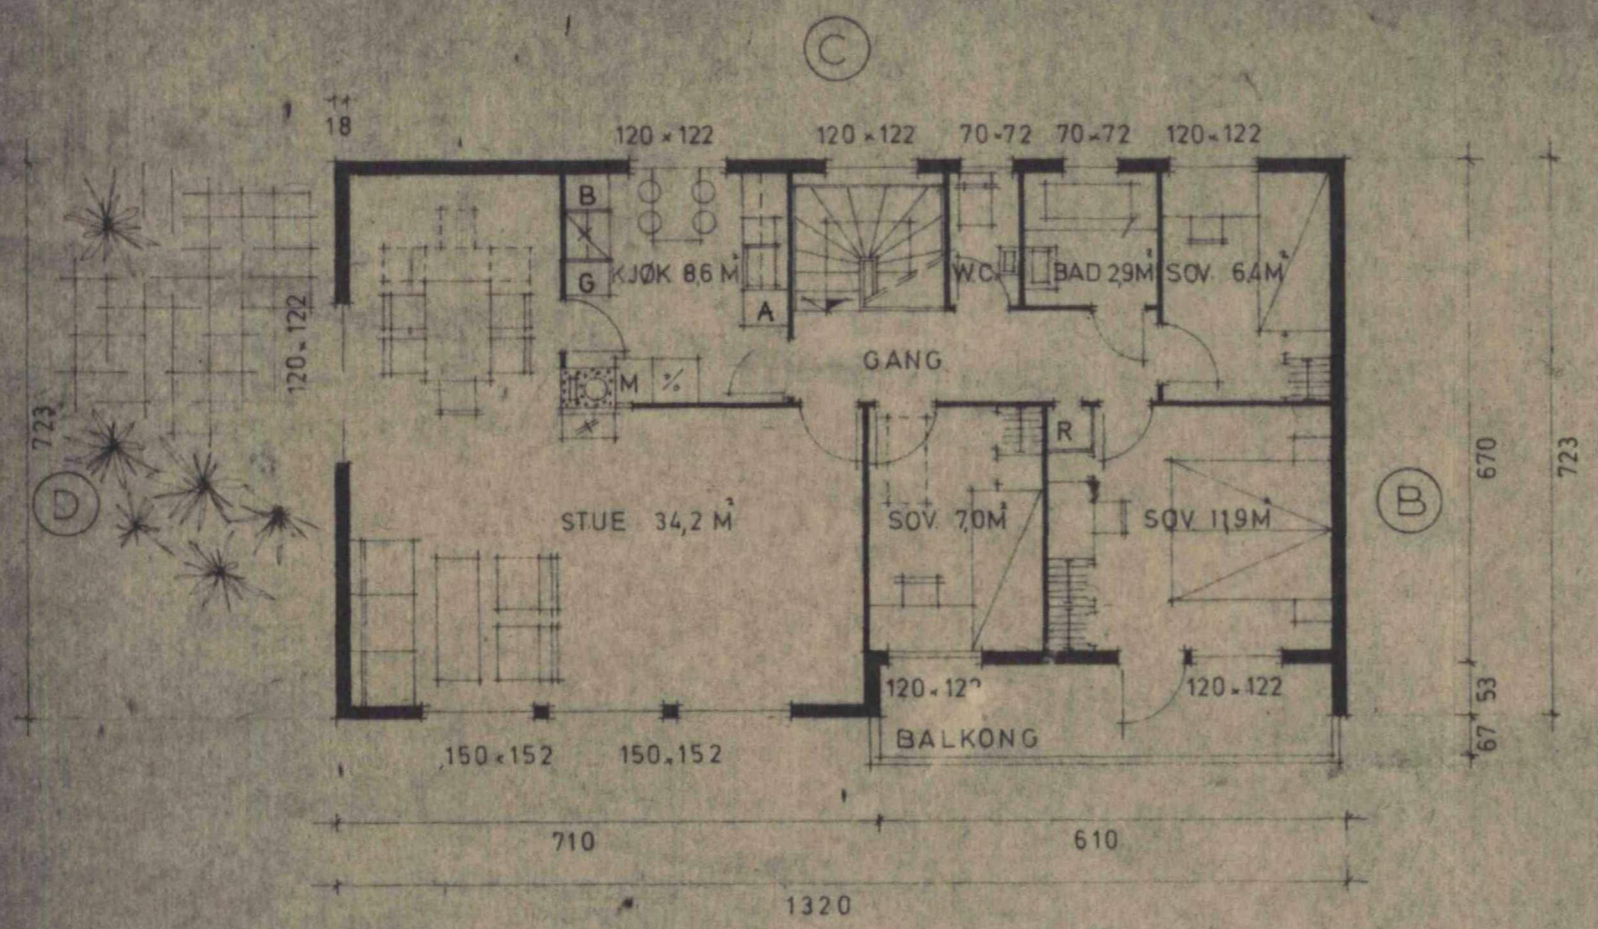


PLAN 1. ETASJE

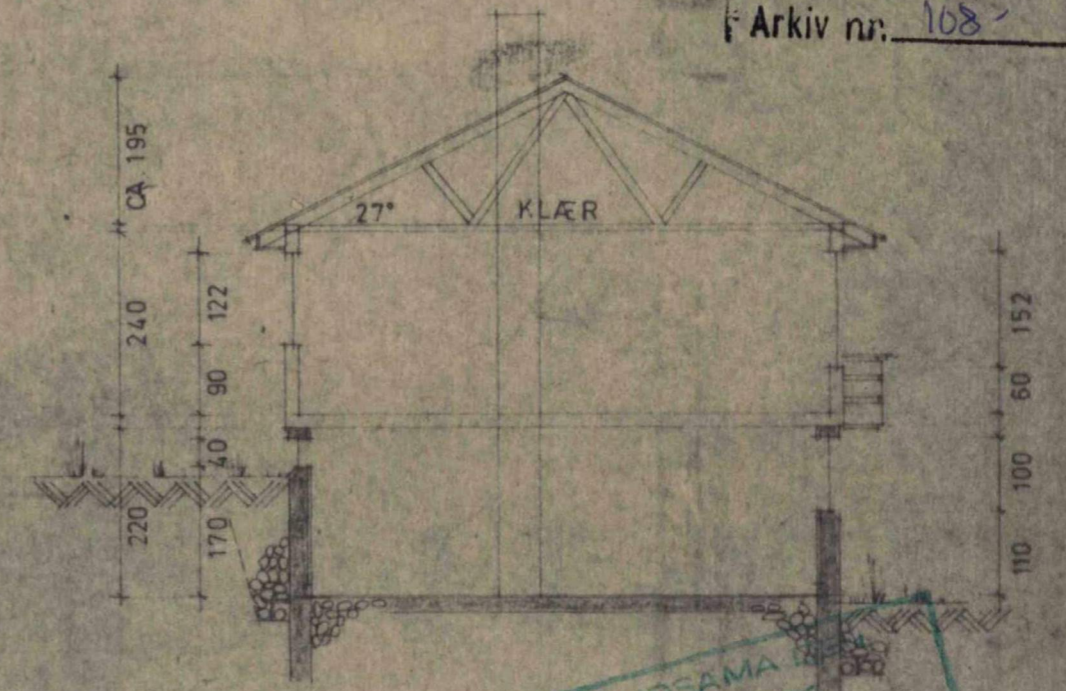

TVERRSNITT

HANDSAMMA
10 JUNI 1975
LINDÅS BYGNINGSRÅD

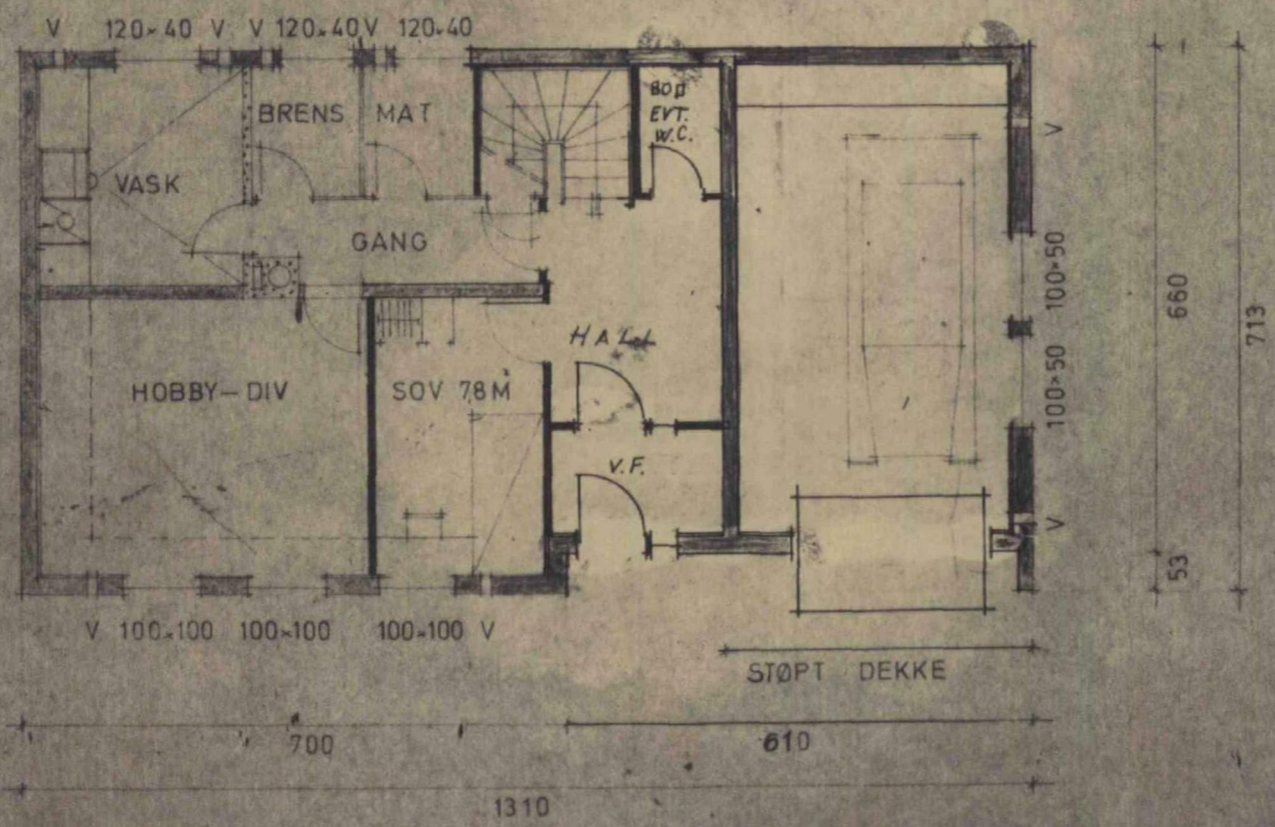

PLAN UNDERETASJE

100 M² LEIEAREAL


036_70
HUSBANKENS REG. NR. FOR TYPETEGNINGER REV. 11-3-75

BRØDRENE FJOGSTAD SANDNES AS	M: 1:100	BYGGHERRE TORBJØRN JOHNSEN
	CF 23-1-70	TEGN NR. B-10-1051

Denne tegning må ikke benyttes uten vår tillatelse, jfr. lov nr. 11 av 7-7-1922 og lov nr. 2 av 12-5-1961

ARKIV

LINDÅS KOMMUNE
KOMMUNE-
INGENIØRKONTOR
06692 - 1.4.75
Arkiv nr. 108-

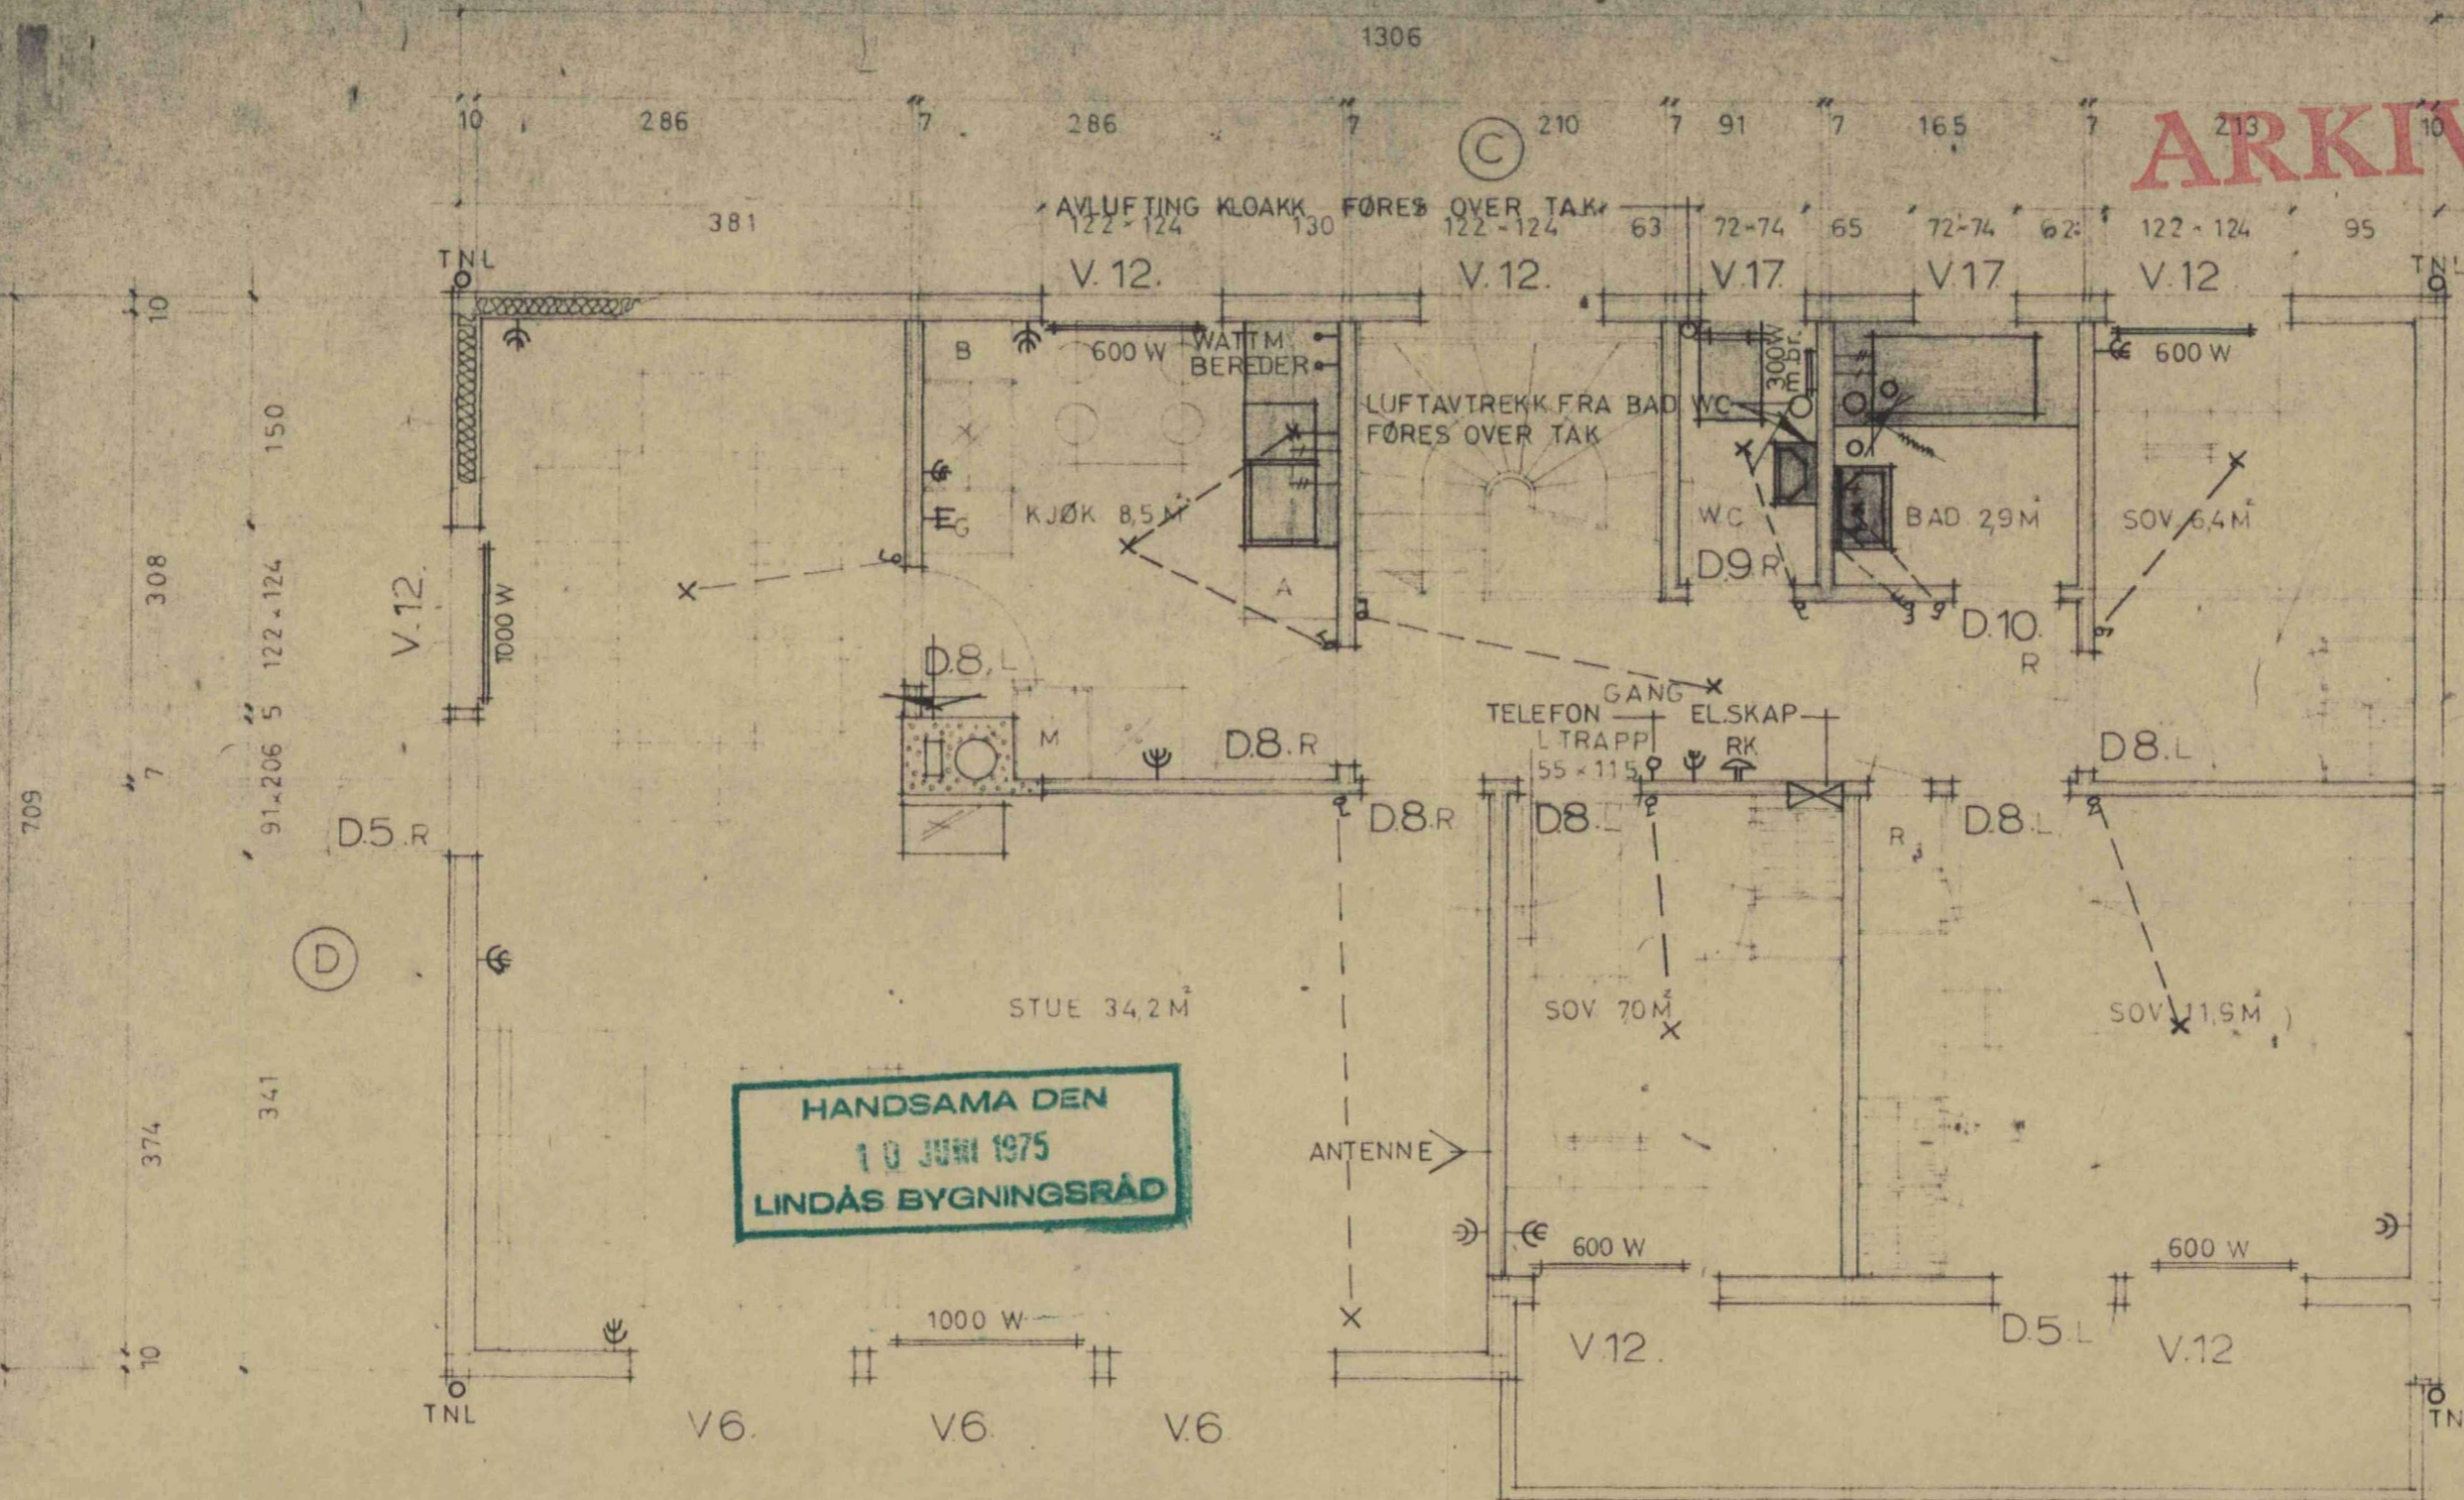

HANDSAMA DEN
10 JUNI 1975
LINDÅS BYGNINGSRÅD


PLAN 1. ETASJE
BLAD NR 2
TYPE 35 ÷

MÅLSETTING AV VEGGER - DØRER OG VINDUER *GJELDER BINDINGSVERKET!
Denne tegning må ikke benyttes uten vår tilatelse, jrf. lov nr. 11 av 7-7-1922 og lov nr. 2 av 12-5-1961

036-70 HUSBANKENS REG NR FOR TYPETEGNINGER REY. 11-3-75	
BRØDRENE FJOGSTAD % SANDNES	M 1:50 BYGGHERRE TORBJØRN JOHNSEN
AS	TEGN NP A-10-105.2 ÷ 51
CF	23-1-70

ARKIV SANITÆR VENTILASJON OG EL INSTALLASJONER.

LINDØS KOMMUNE
KONTROLL-
INGENIØRKONTOR
00002 - 1.4.75
Arkiv nr. 108-

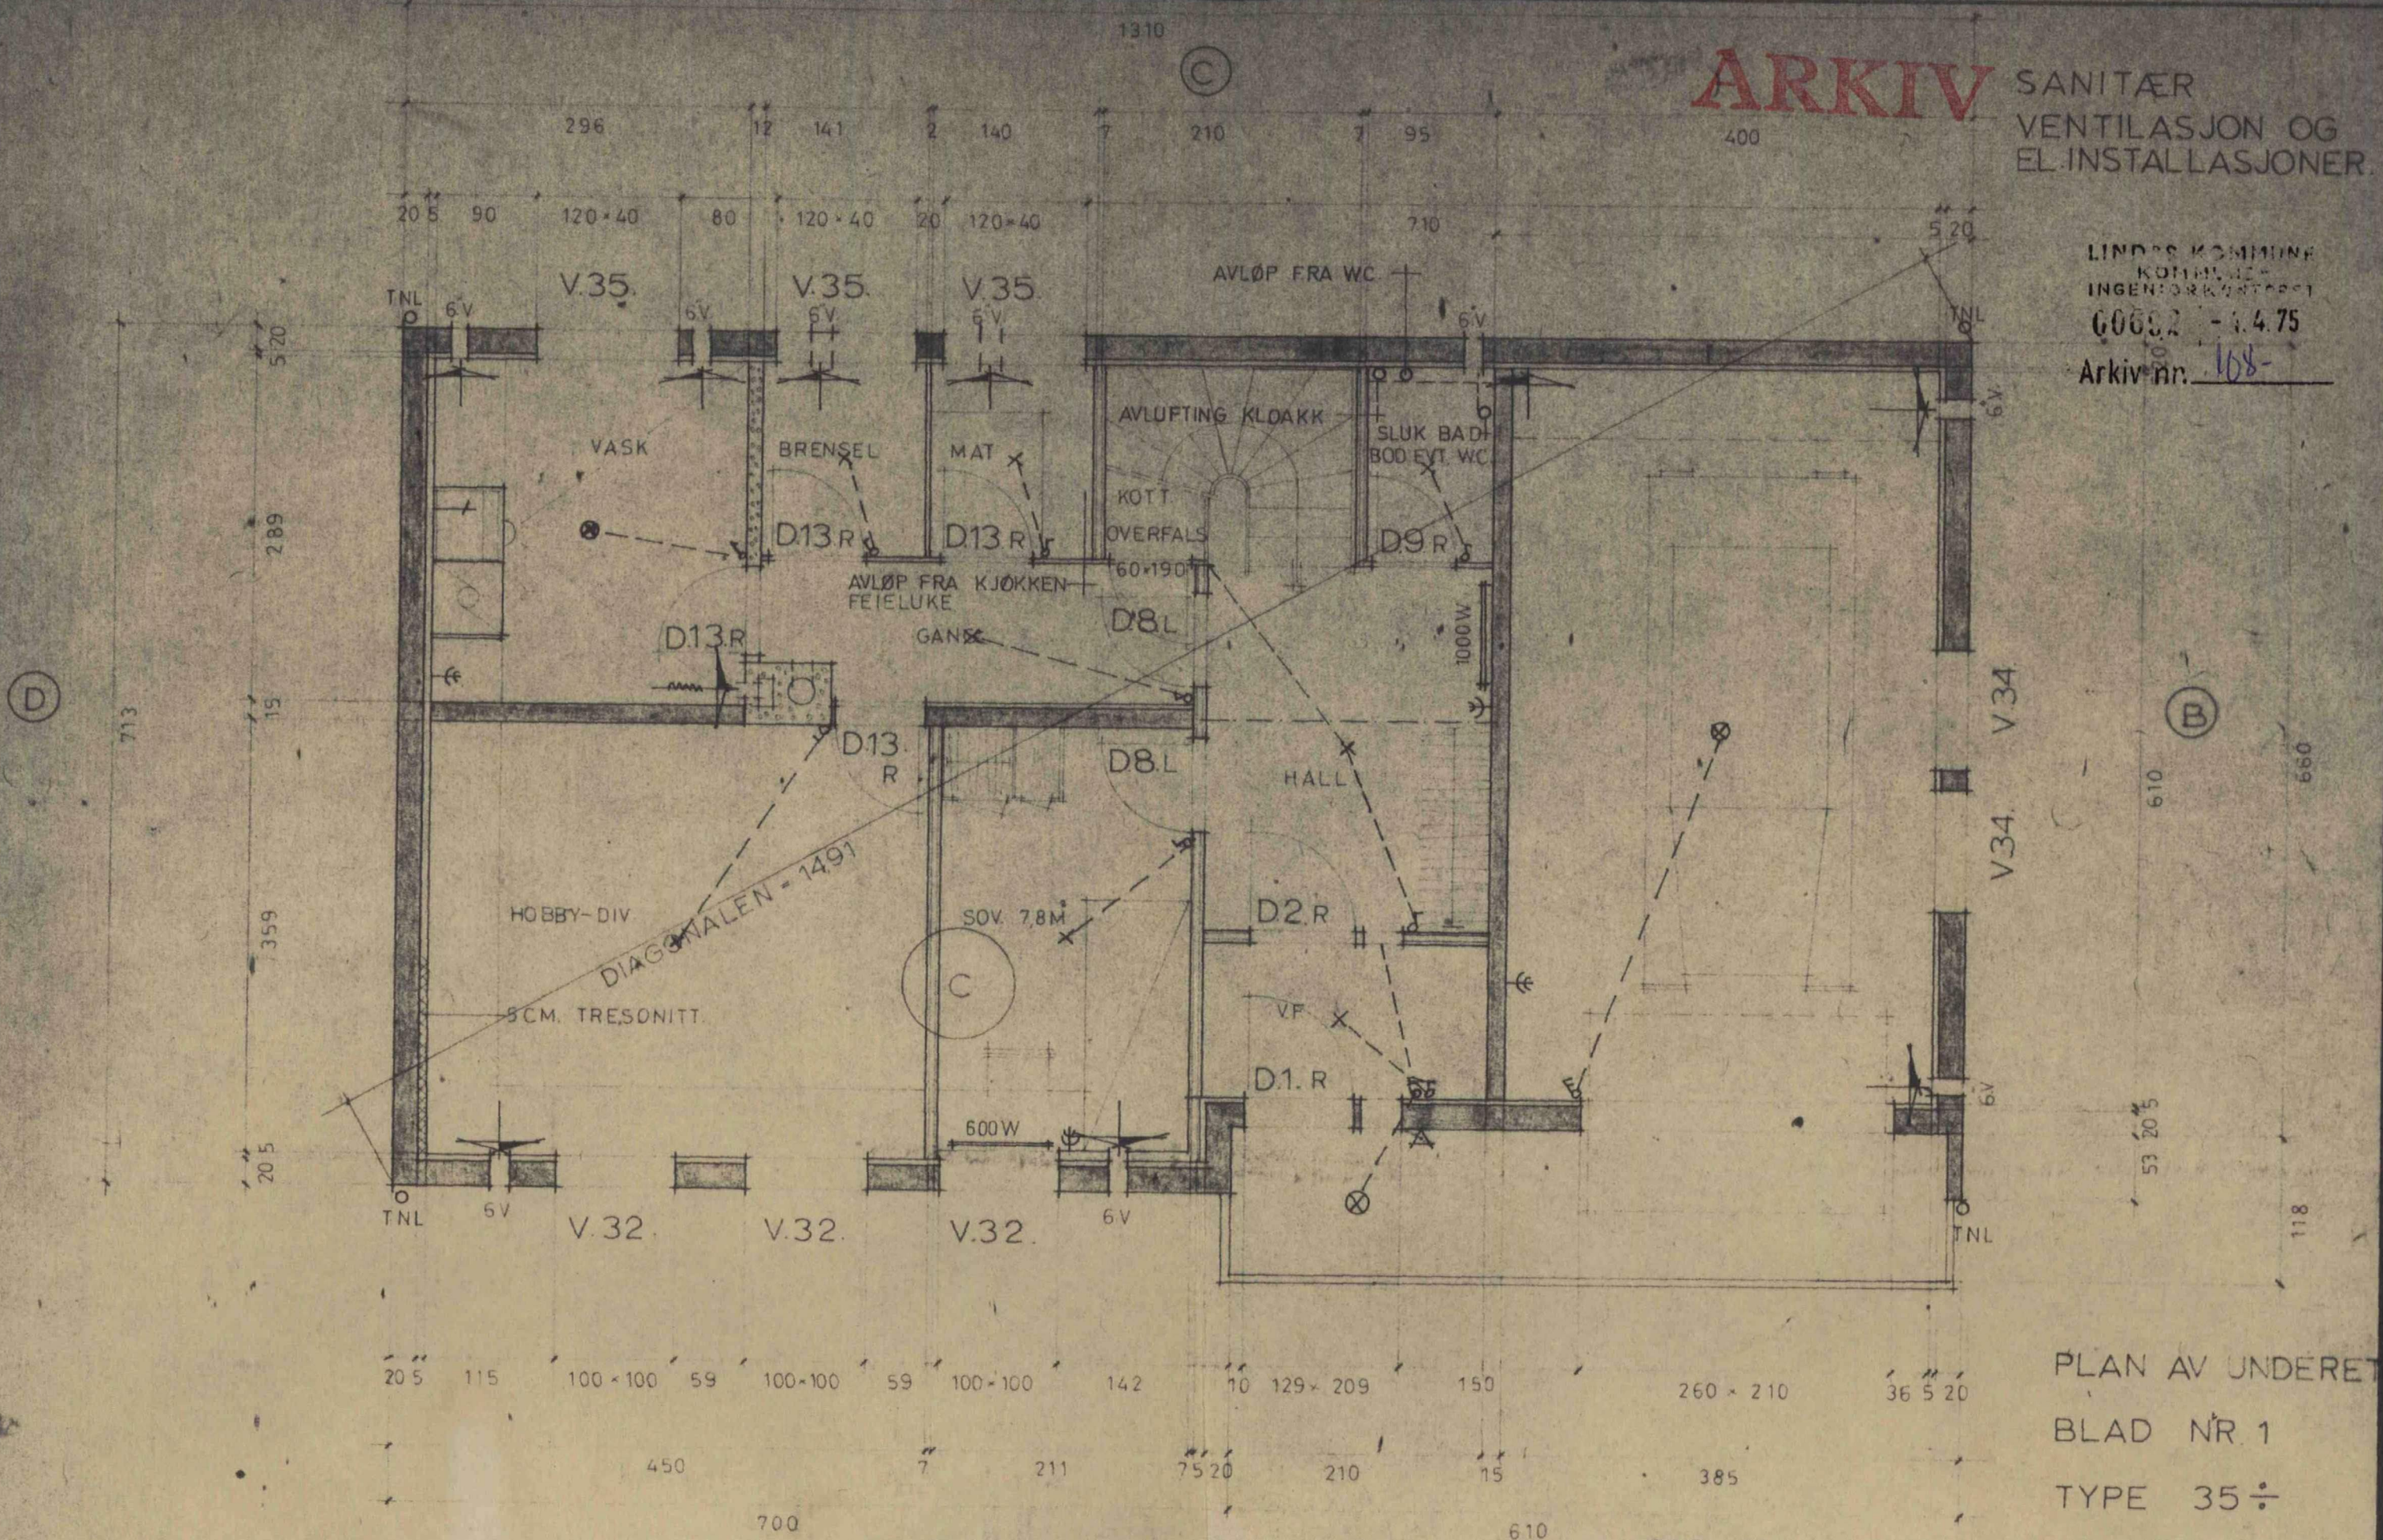

PLAN AV UNDERET
BLAD NR. 1
TYPE 35 ÷

FØR STØPING KONF DØR OG VINDUSSKJEMA!
Denne tegning må ikke benyttes uten vår tilatelse. jfr. lov nr. 11 av 7.7.1922 og lov nr. 2 av 12.5.1961

036 - 70
HUSBANKENS REG. NR FOR TYPETEGNINGER REY. 11-3-75

BRØDRENE FJOGSTAD & SANDNES	M:	BYGGHERRE:
	1:50	TORBJØRN JOHNSEN
A/S	CF	TEGN. NR. 51
		A - 10 - 105.1 ÷