



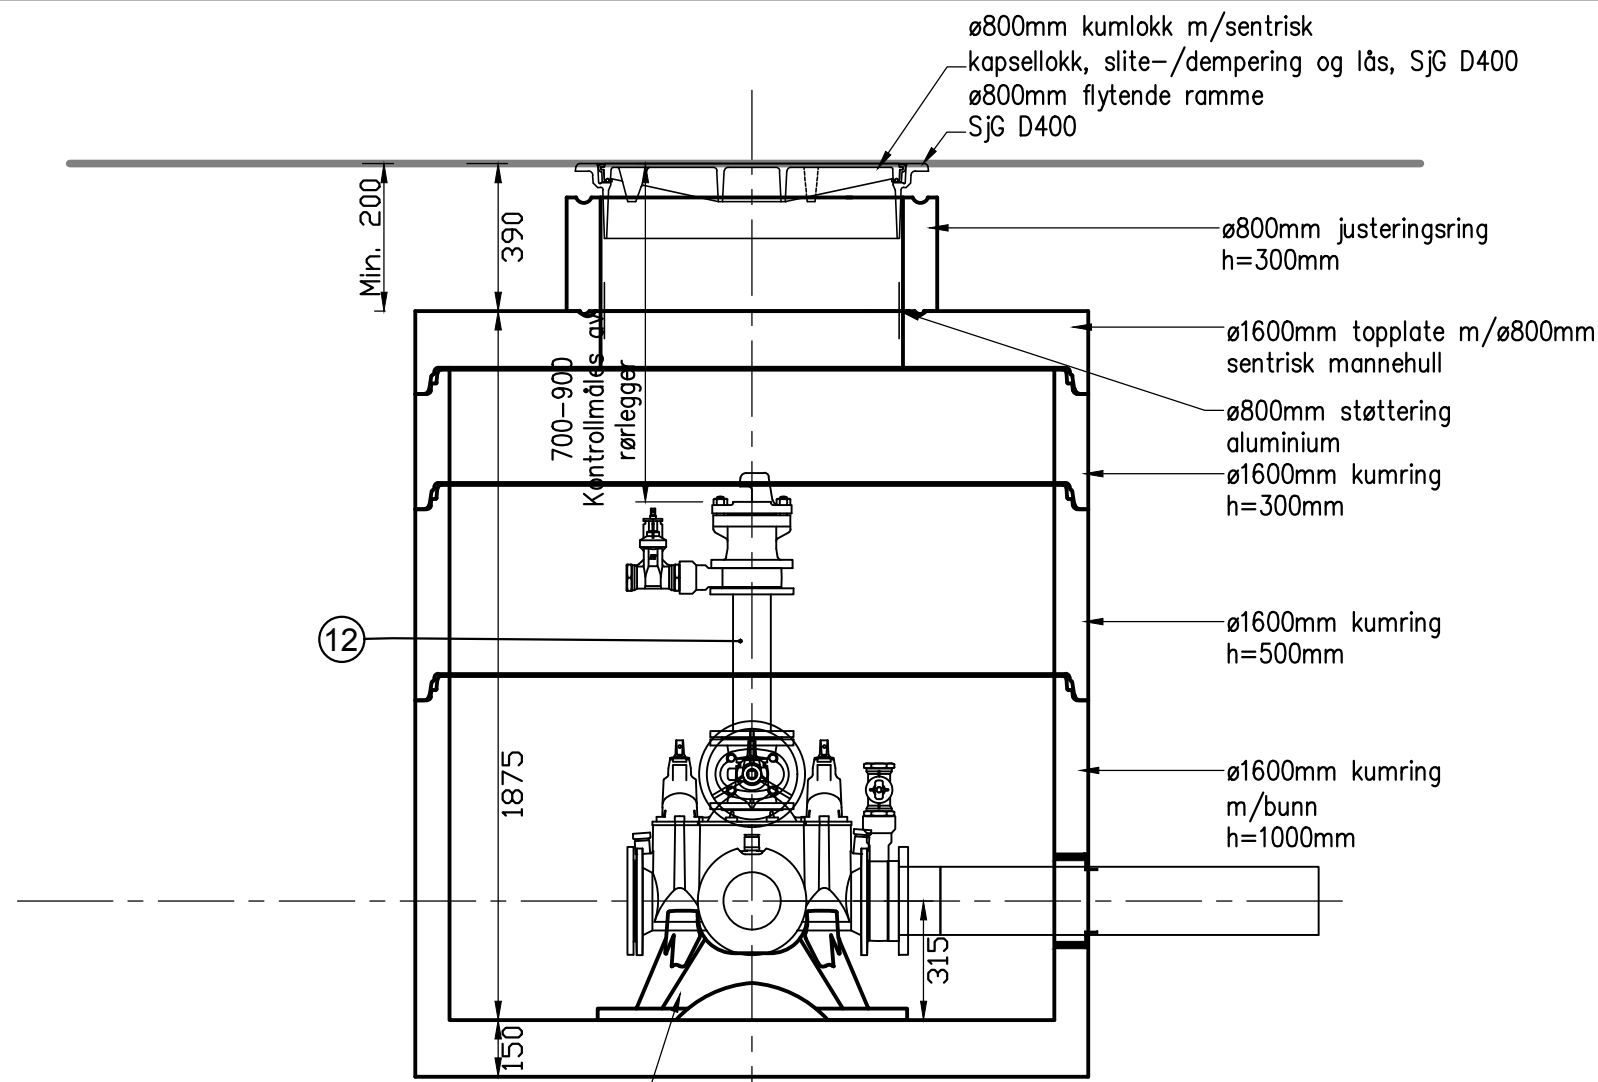

Prefabrikkert forankringskonsoll
ihht. VA-miljøblad nr. 112

SNITT VANNKUM V2
M=1:20

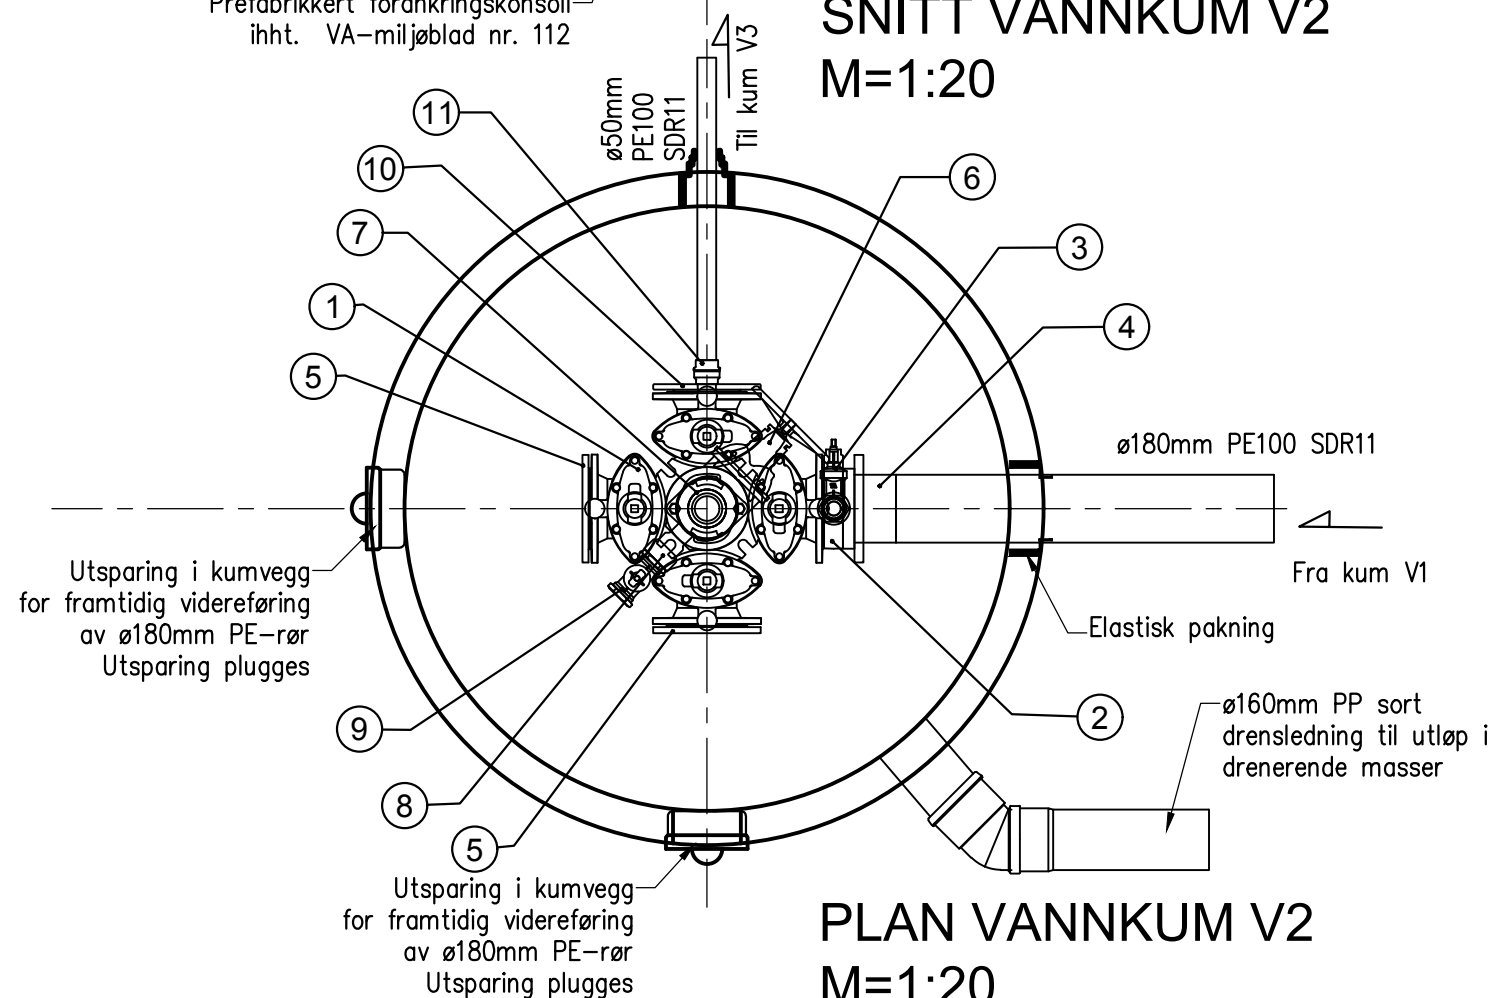

PLAN VANNKUM V2
M=1:20

POS-LISTE: V2

Pos	Beskrivelse	Dimensjon	Antall	Anmerking
1	Ventilkryss	150	1	m/brannventilavstikker og nøkkeltopp
2	Mellomring med Esco Lock	150	1	
3	Serviceventil	50	1	m/plugg
4	PE krage for spellsveis	180	1	m/galvanisert løslens
5	Blindflens	150	2	
6	Sluseventil	100	1	m/ratt
7	Brannventil, standard type	100	1	m/sikring og beskyttelseshette
8	Mellomring med Esco Lock	100	1	
9	Serviceventil	50	1	
10	Blindflens med gjenge PN10/16	150 x 2"	1	
11	Tippunion	50mmx11/2"	1	
12	Flenserør	100	1	L=400mm

TILBUDSTEGNING

Rev.	Dato	Sign.	Revisjonen gjelder		
Oppdragsgiver					
Majo Eigedom AS					
Prosjekt Hillesvåg bustadfelt. Plan og snitt vannkum V2.			Tegn.	Kontr.	Godkj.
			THF	ANH	THF
			Dato: 06.05.19		
			Målestokk: 1:20 A3		
			Prosjektnr. 19017		
			Tegningsnr. GH21		
			Rev.		
			Kanalveien 5 5068 Bergen Tlf. 55 59 82 60 e-post: post@haugenvva.no		

Kanalveien 5
5068 Bergen
Tlf. 55 59 82 60
e-post:
post@haugenvva.no

haugen VVA