



Nord
1 : 500

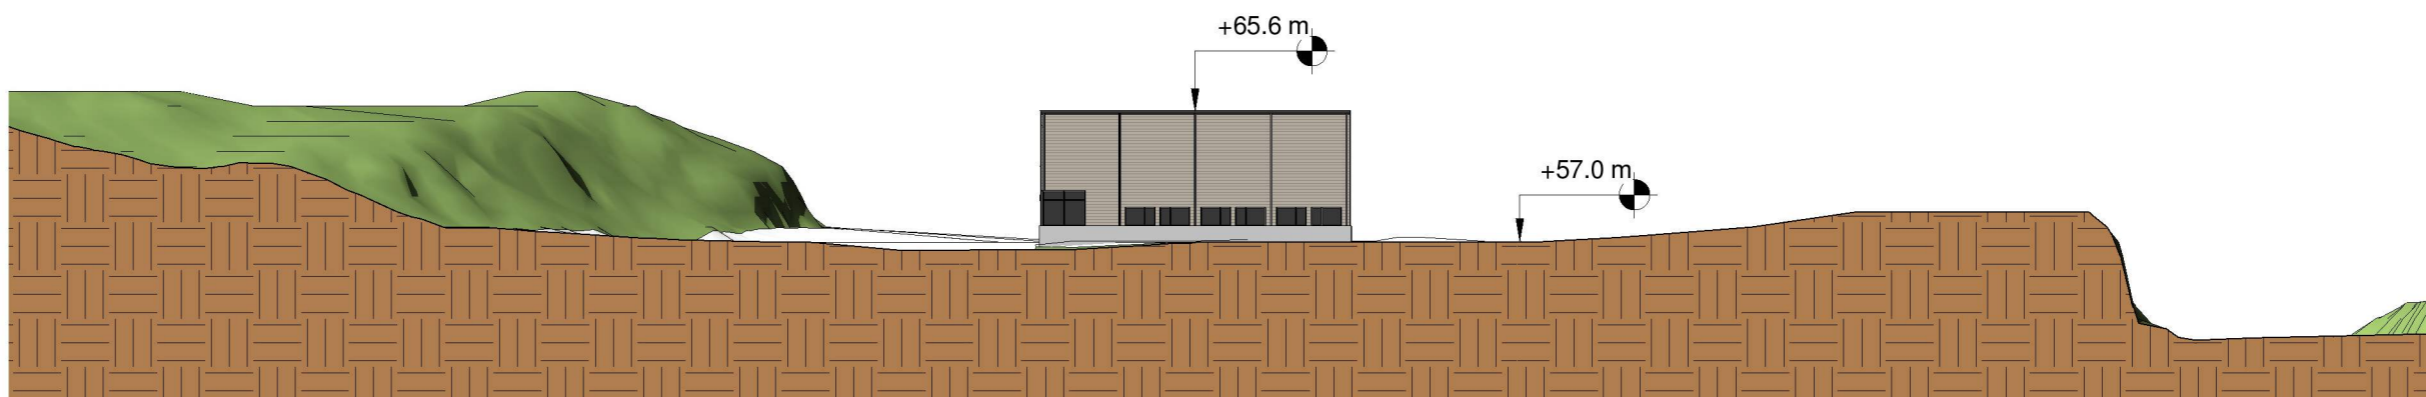


Vest
1 : 500



Sør
1 : 500

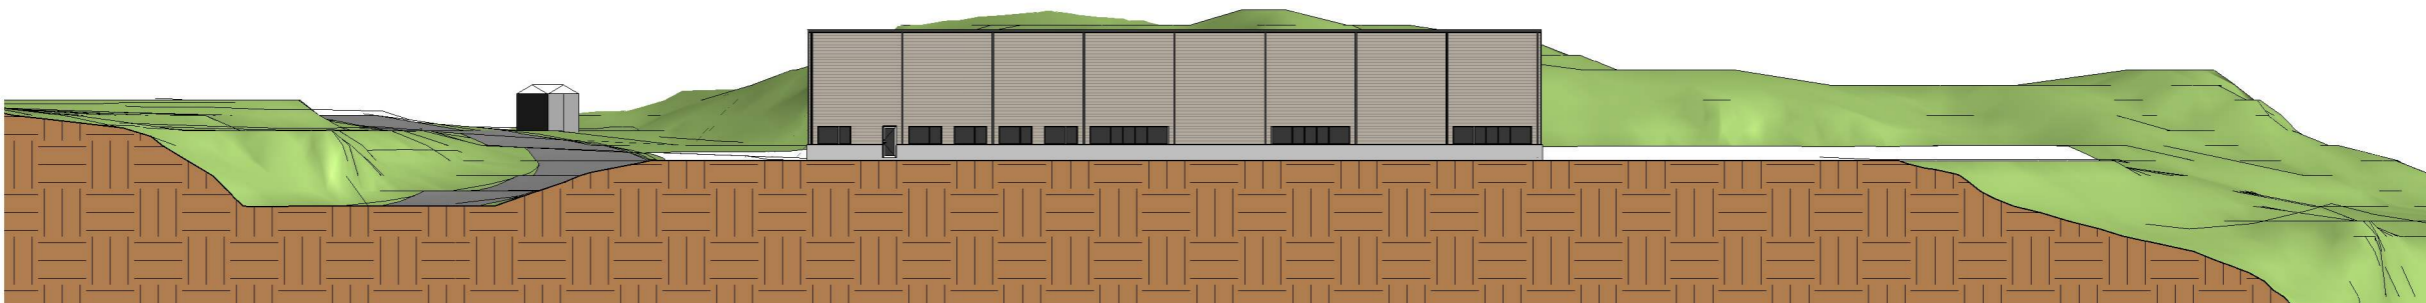

Øst
1 : 500

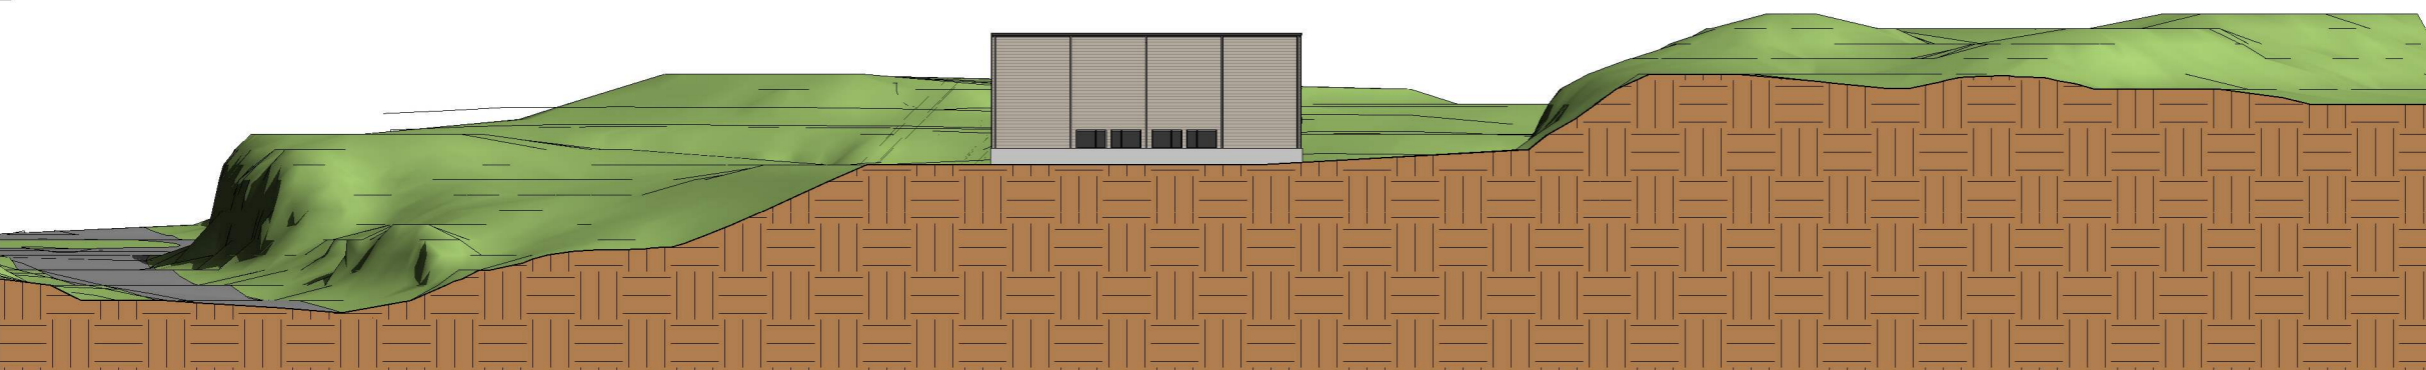

Galteråsen 3-5

Prosjekt.nr 2319


Helgesen Tekniske bygg AS

Bruksområde: **Forslag**

Valestrand
5281 Valestrandfossen
Tlf. 5619 3400
www.htb.no


Midgard Gruppen AS



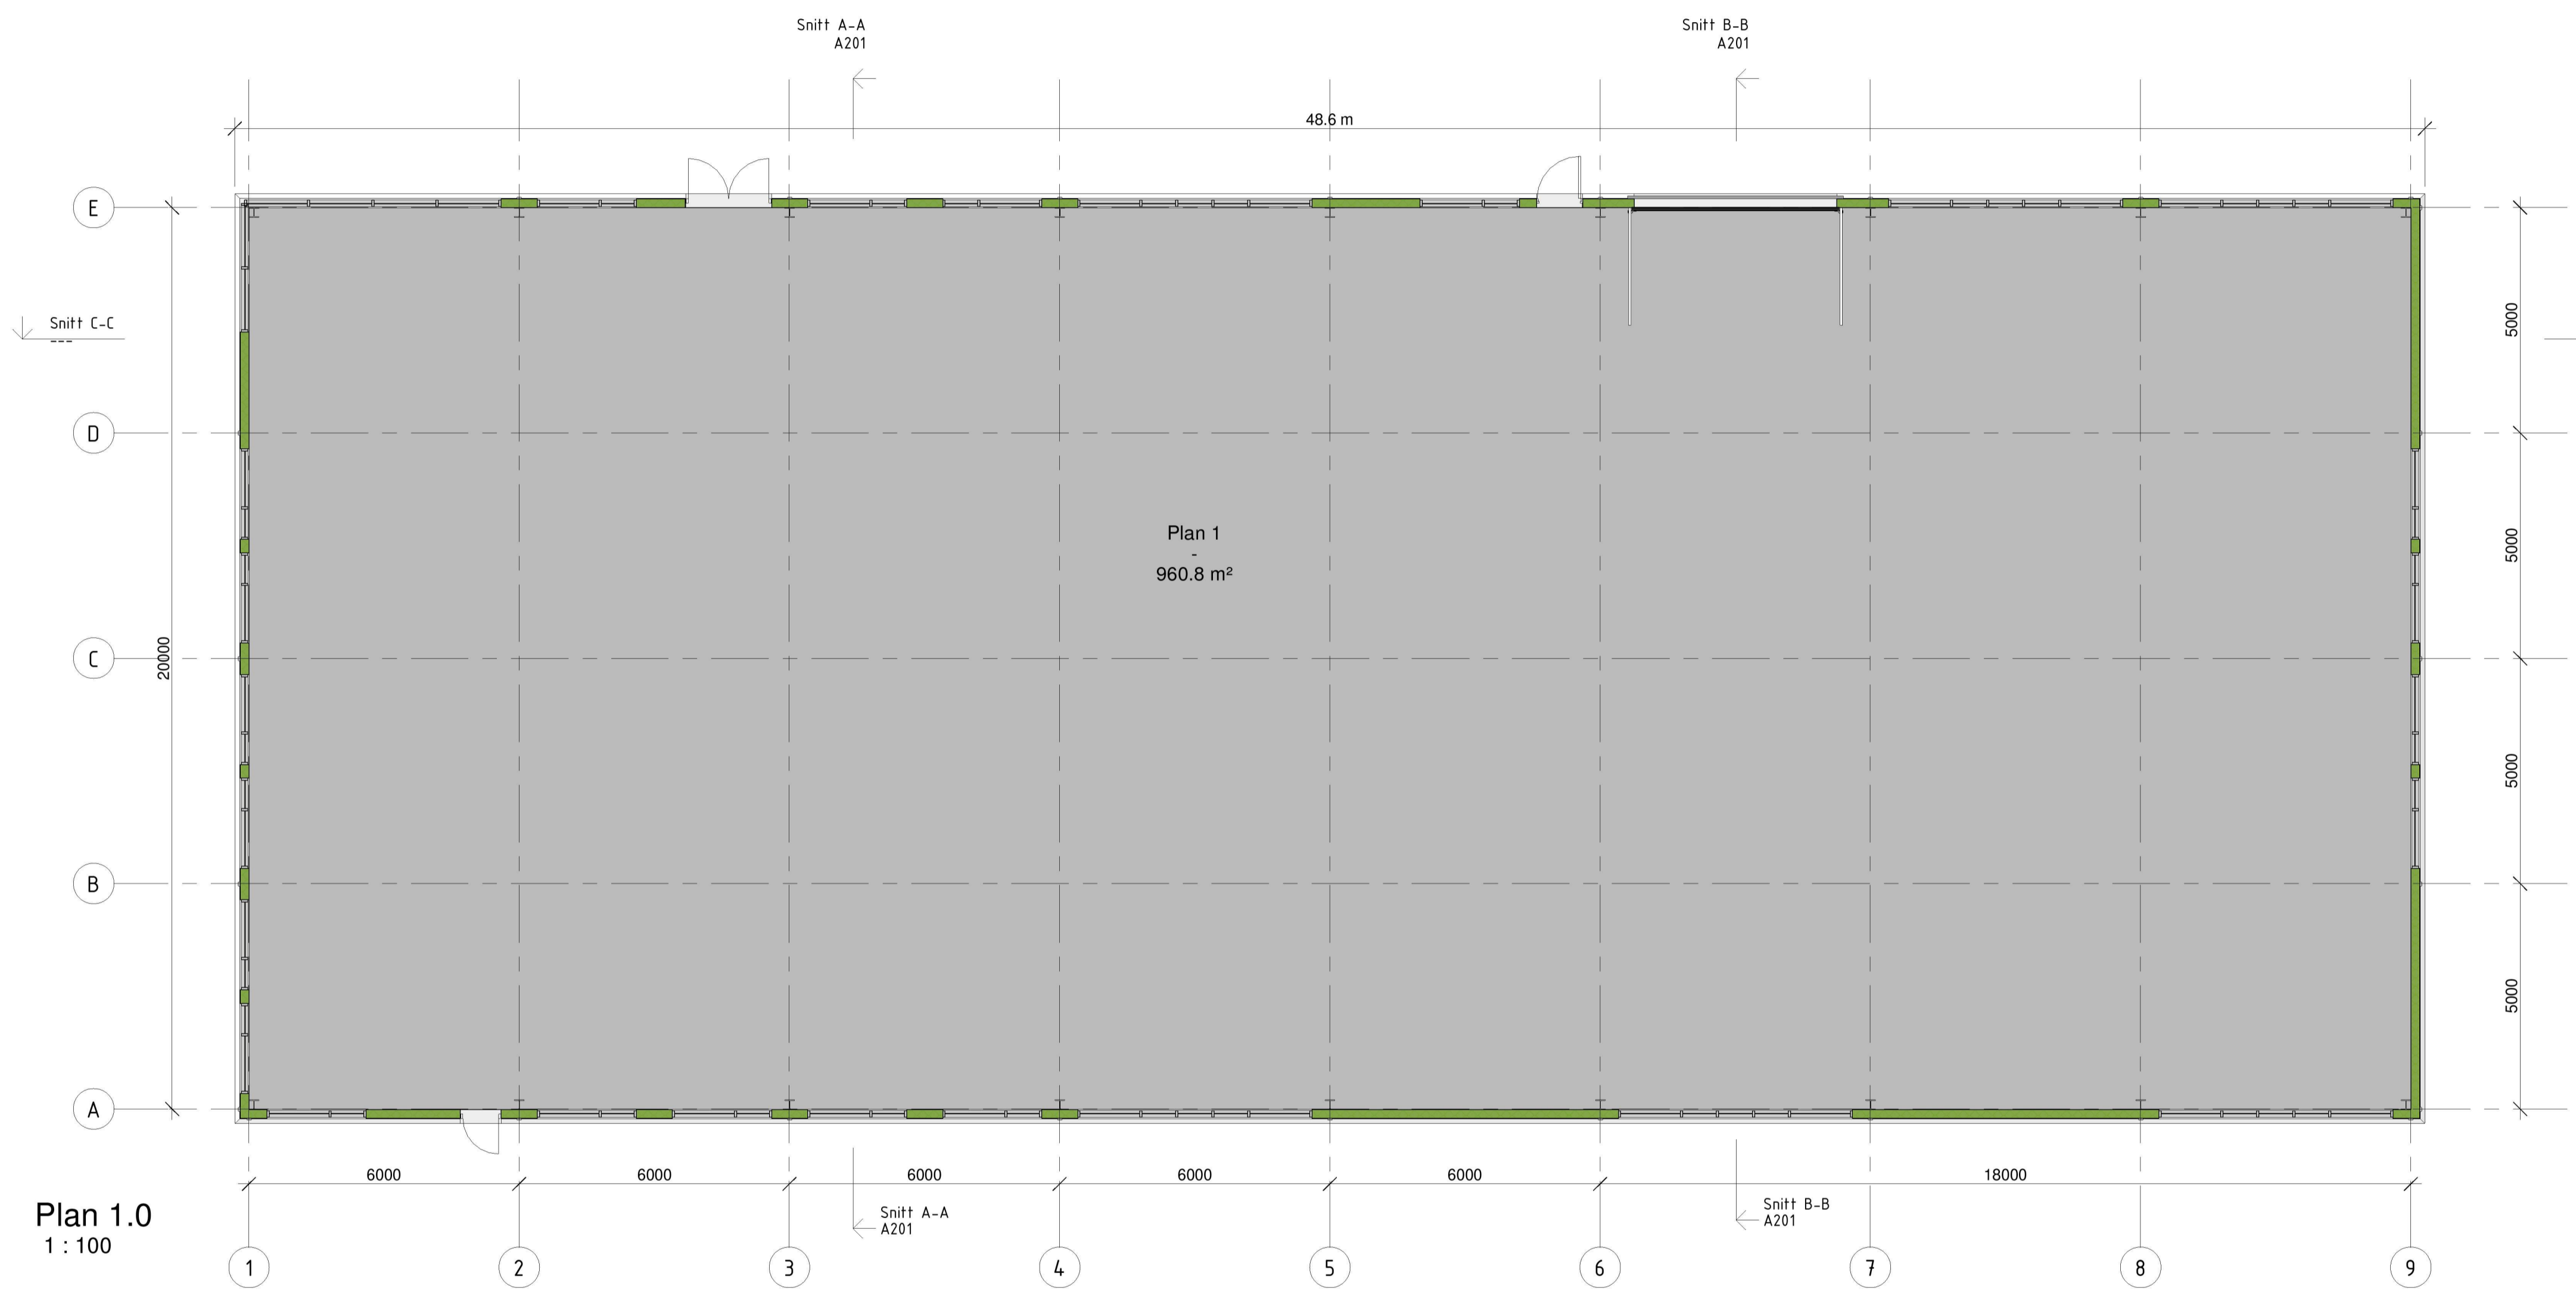

Plan 1.0
1 : 100

Bruksareal (BRA)	
Name	Areal
Plan 1	961 m ²
Plan 2, tenkt plan	960 m ²
	1921 m ²

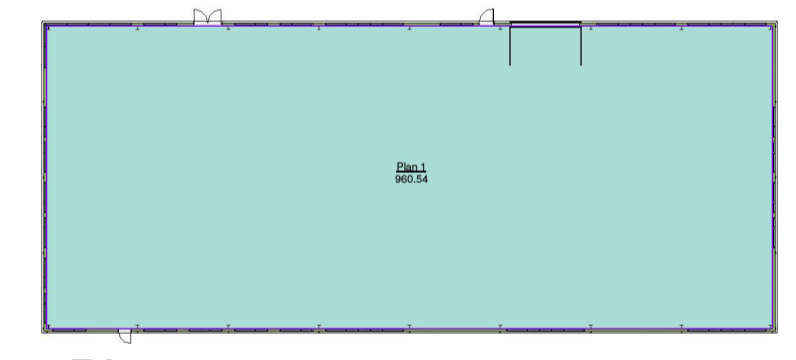


Plan 1.0
1 : 500

Tegning opprettet	00.00.00	
Revisjons liste		
Nr	Dato	Beskrivelse


Helgesen Tekniske bygg as
 Valestrand
 5281 Valestrandfossen
 Tlf. 5619 3400

www.htb.no


Midgard Gruppen AS	
Galteråsen 3-5	
Tegnings navn Plan, 1. og 2. etasje	
Tegnings nummer A101	Prosjekt nummer 2319
Prosjekt dato 01.04.2019	
Tegnet av MKT	Kontrollert av RL
Revisjon	Revisjon dato
Bruksområde Byggesøknad	
Scale As indicated -ISO A1	

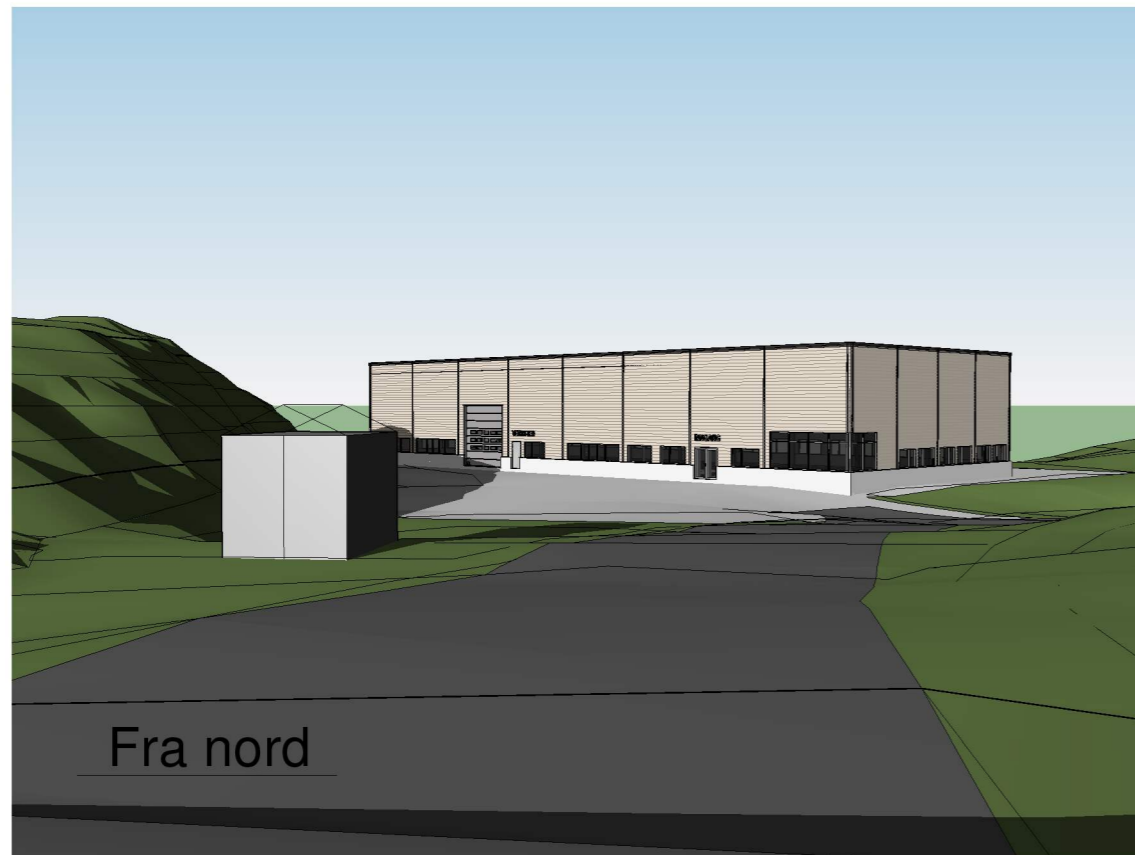


Fra nord

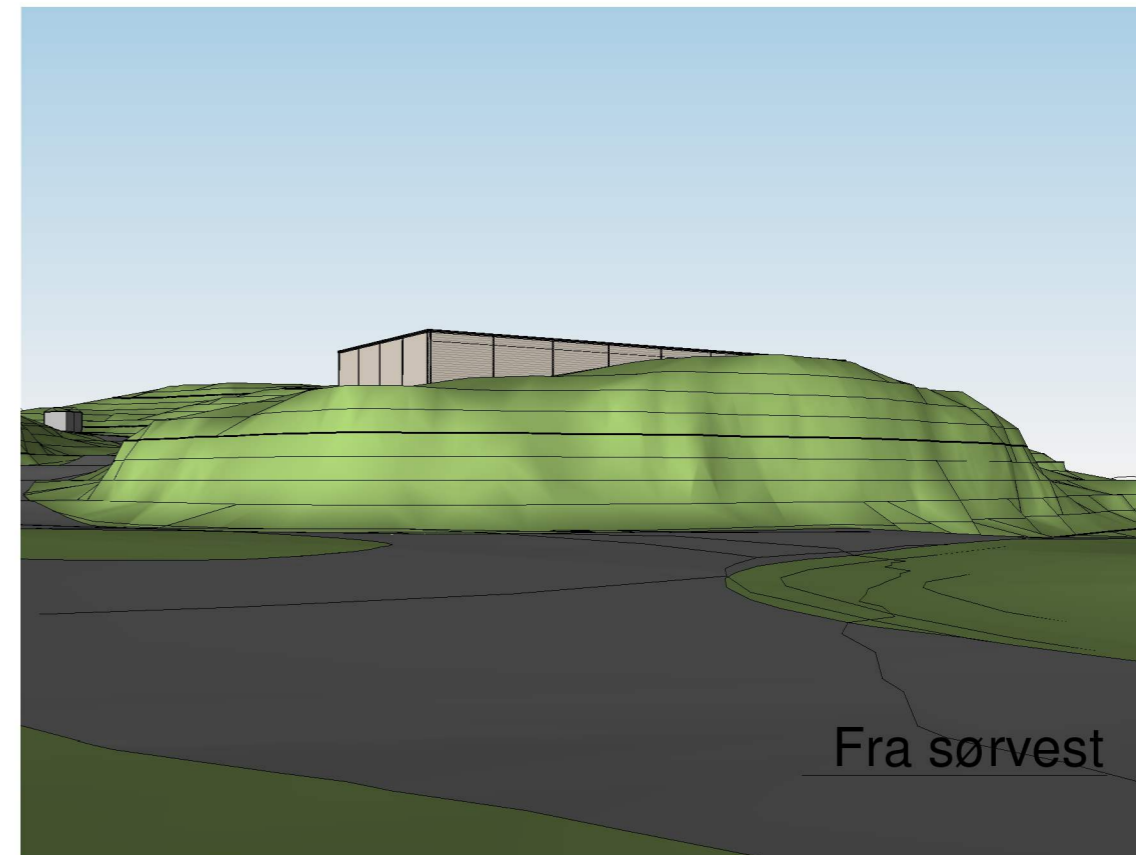

Fra sørvest

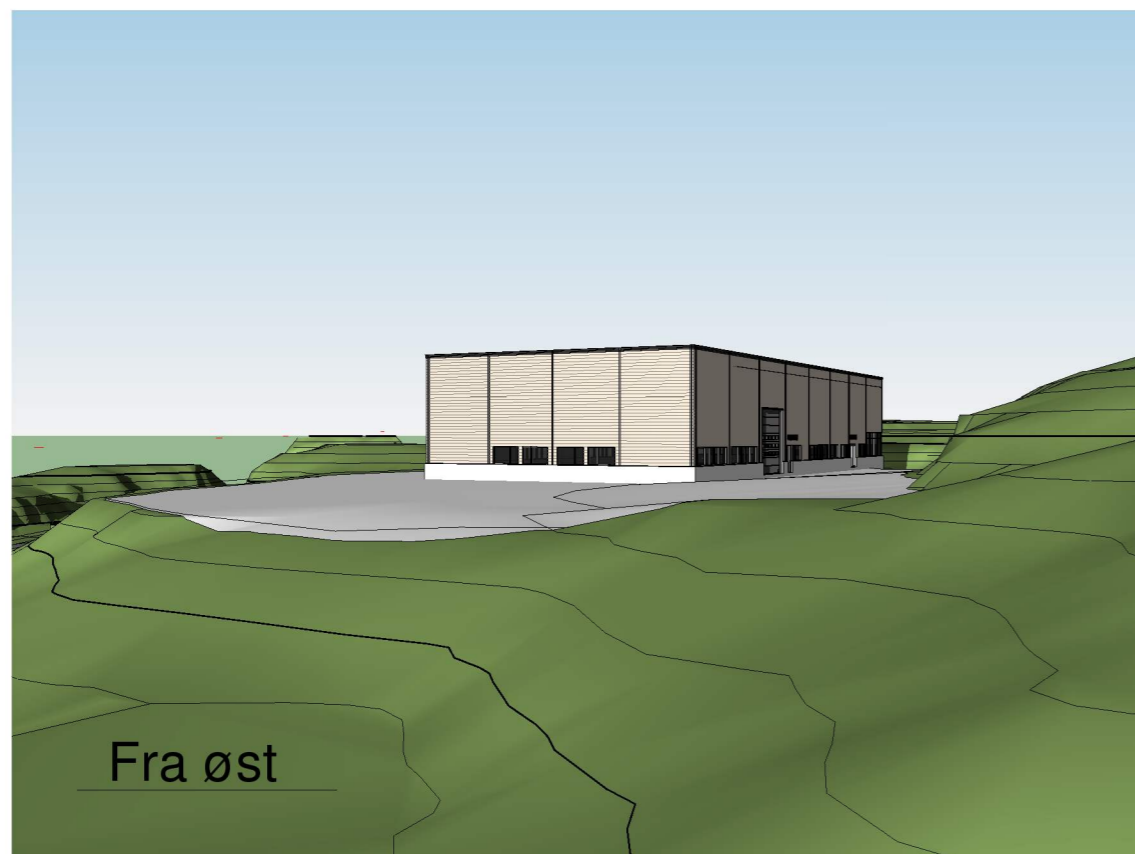

Fra øst

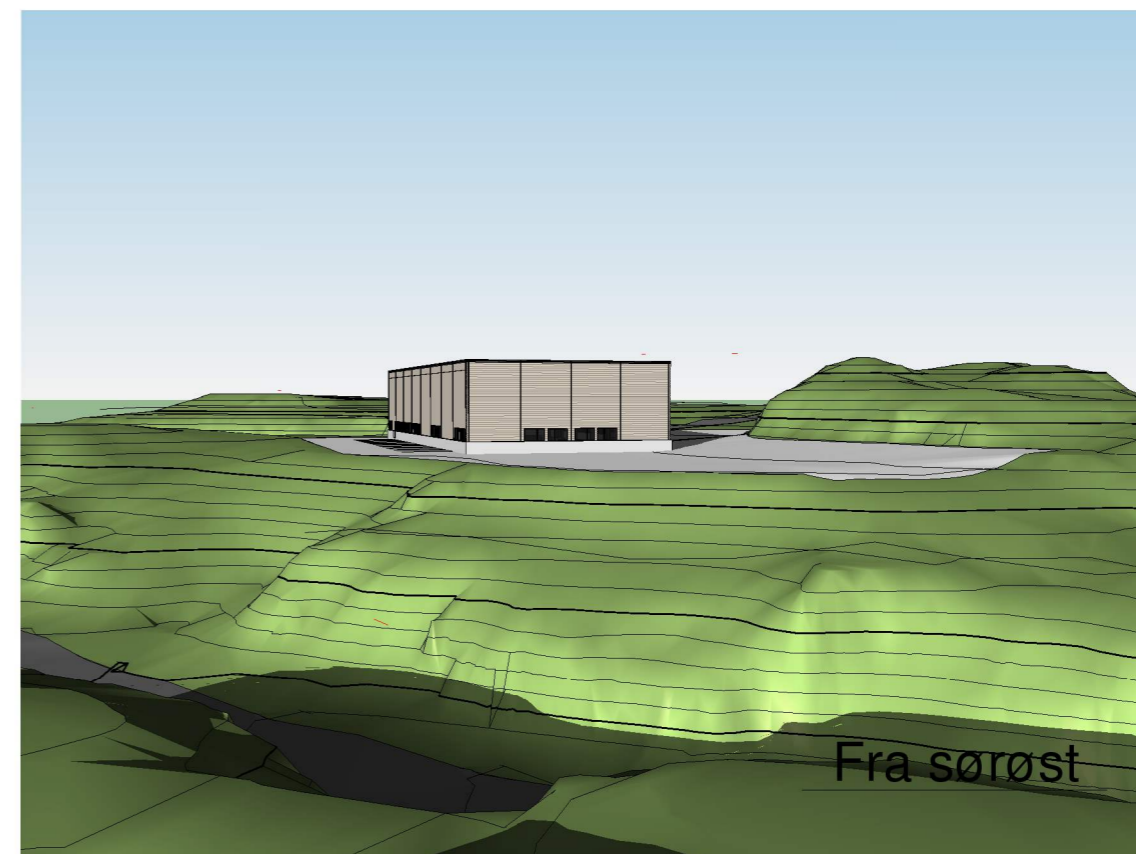

Fra sørøst

Format : A3 Tegning tilhører Helgesen Tekniske-bygg AS. Kopiering og annen form for mangfoldiggjørelse er forbudt.
Målestokk: Bruksområde: Forslag Godkjenningssnr: 1999005140 Organisasjonsnr: 965012047
A010 Perspektiver

Galteråsen 3-5

Prosjekt.nr 2319


Bruksområde: **Forslag**

Midgard Gruppen AS


Helgesen Tekniske bygg AS

Valestrand
5281 Valestrandsfossen
Tlf. 5619 3400
www.htb.no



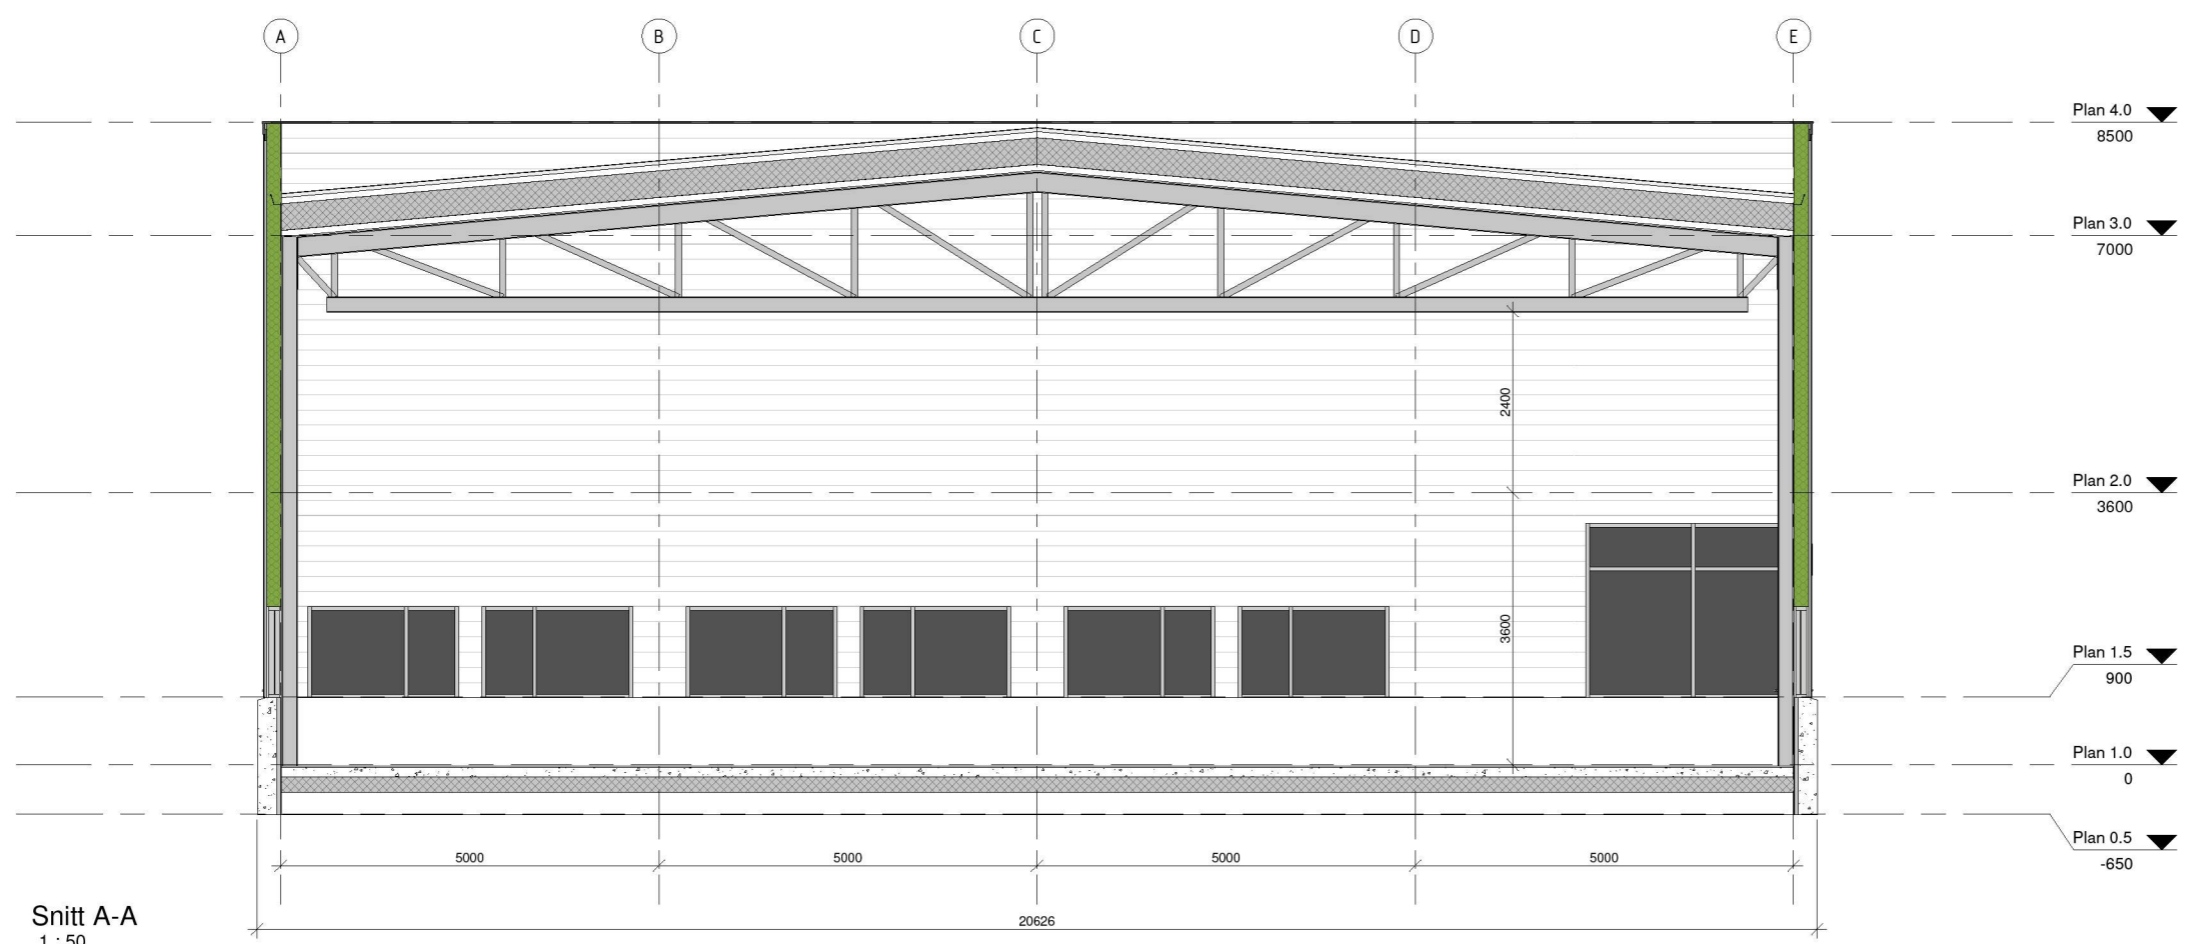

Snitt A-A
1 : 50

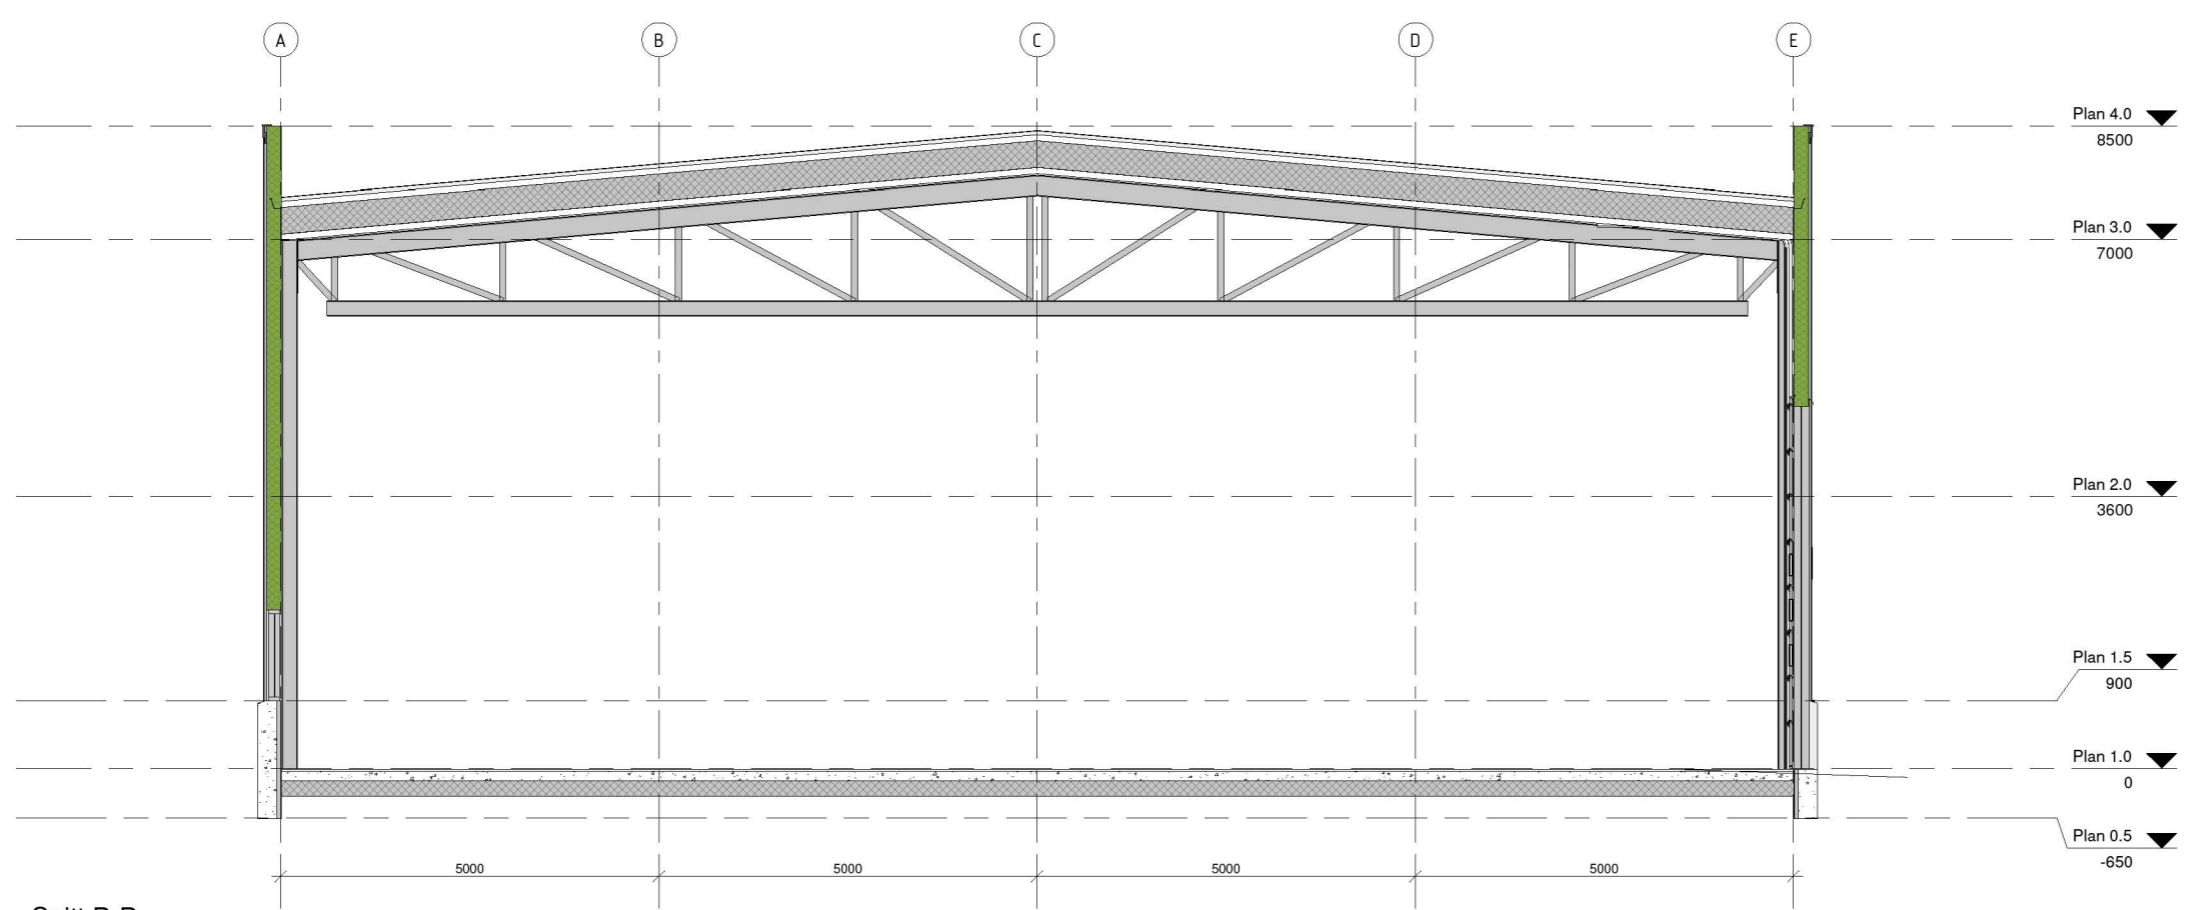

Snitt B-B
1 : 50

Tegning opprettet		00.00.00
Revisjons liste		
Nr	Dato	Beskrivelse

Helgesen Tekniske bygg as
 Valesstrand
 5281 Valesstrandfossen
 Tlf. 5619 3400
www.htb.no

Midgard Gruppen AS	
Galteråsen 3-5	
Tegnings navn Snitt	
Tegnings nummer A201	Prosjekt nummer 2319
Prosjekt dato 11.04.2019	
Tegnet av MKT	Kontrollert av RL
Revisjon	Revisjon dato
Bruksområde Byggesøknad	
Scale 1 : 50 -ISO A1	