


1. ETASJE

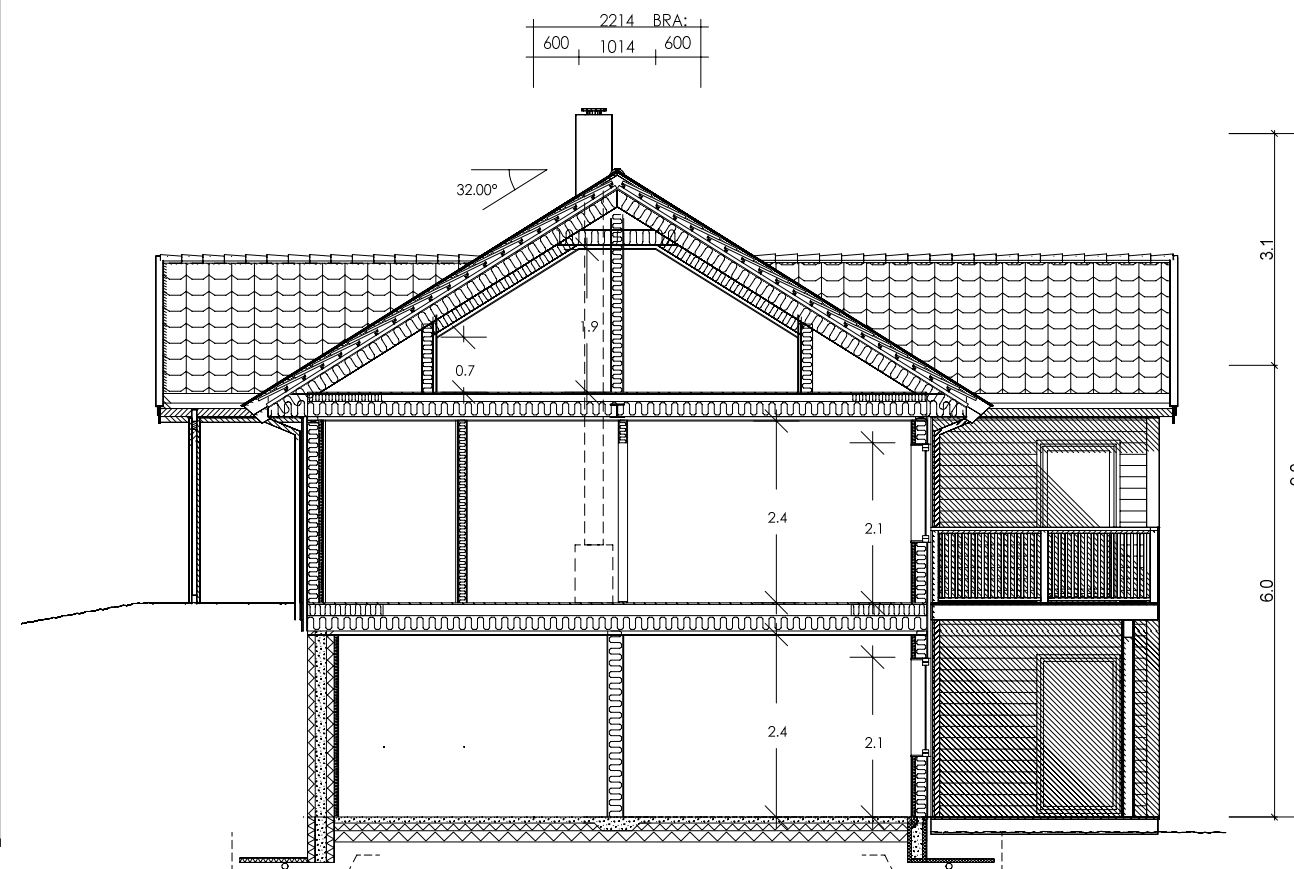

SNITT A-A

Sportsbod (5m²) forutsettes bygd samtidig med bolig.
Hvis tilgjengelig boenhet; trinnfri atkomst.

Målsetting på utside stenderverk/mur

For isolasjonsmengder og U-verdier, se varmetapsberegning

SG-IU	Sikkerhetsglass innside/utside
SG-I	Sikkerhetsglass innside
SG-U	Sikkerhetsglass utside
Vindu f.o.m. andre etg. skal ha barnesikring	

Kombiboks plasseres av ventilasjonsleverandør

Tegning/prosjektering er ikke kontrollert mot plassering i terreng.

AREAL	BRA	P-Rom
Bileilighet		
Underetasje/Kjeller	125.7	102.2
Hovedplan/1.etg.	129.8	124.6
Loftplan/2.etg.	38.0	
Garasje/Carport/Utv. bod		
Åpent overb. areal	67.8	
SUM Hovedleilighet	361.3	226.8
Loft-bredde ved 1,9m høyde:	1.014	
Bebygd areal, BYA :	224	
Diverse :		

D Endret ihht mail 03.09.2018
C Endret ihht mail 28.08.2018
B Div. endringer iht mail datert 01.08.17 og 05.09.17
A Byggemeldingstegninger. Div endringer iht. bestilling
Rev.nr.: Rev.:

HCM 03.09.18
HCM 29.08.18
GUB 06.09.17
GUB 13.06.17 BEK
Tegn. / Dato: Kontr.:

Tiltakshaver : Ragnhild Kartveit Høyland og Adrian Nilsen Hauge
Byggeplass : Eidsnesvegen 94
Kommune : 5913 Eikangervåd

Nr. **A01-**

Målestokk: 1:100 DAK av: ALM Dato: 24.01.17 Kontr.: Dato: Arkivnr.:18013

Tegning
PLAN/SNITT

Hustype
LUN var

