


Snitt A

1:100

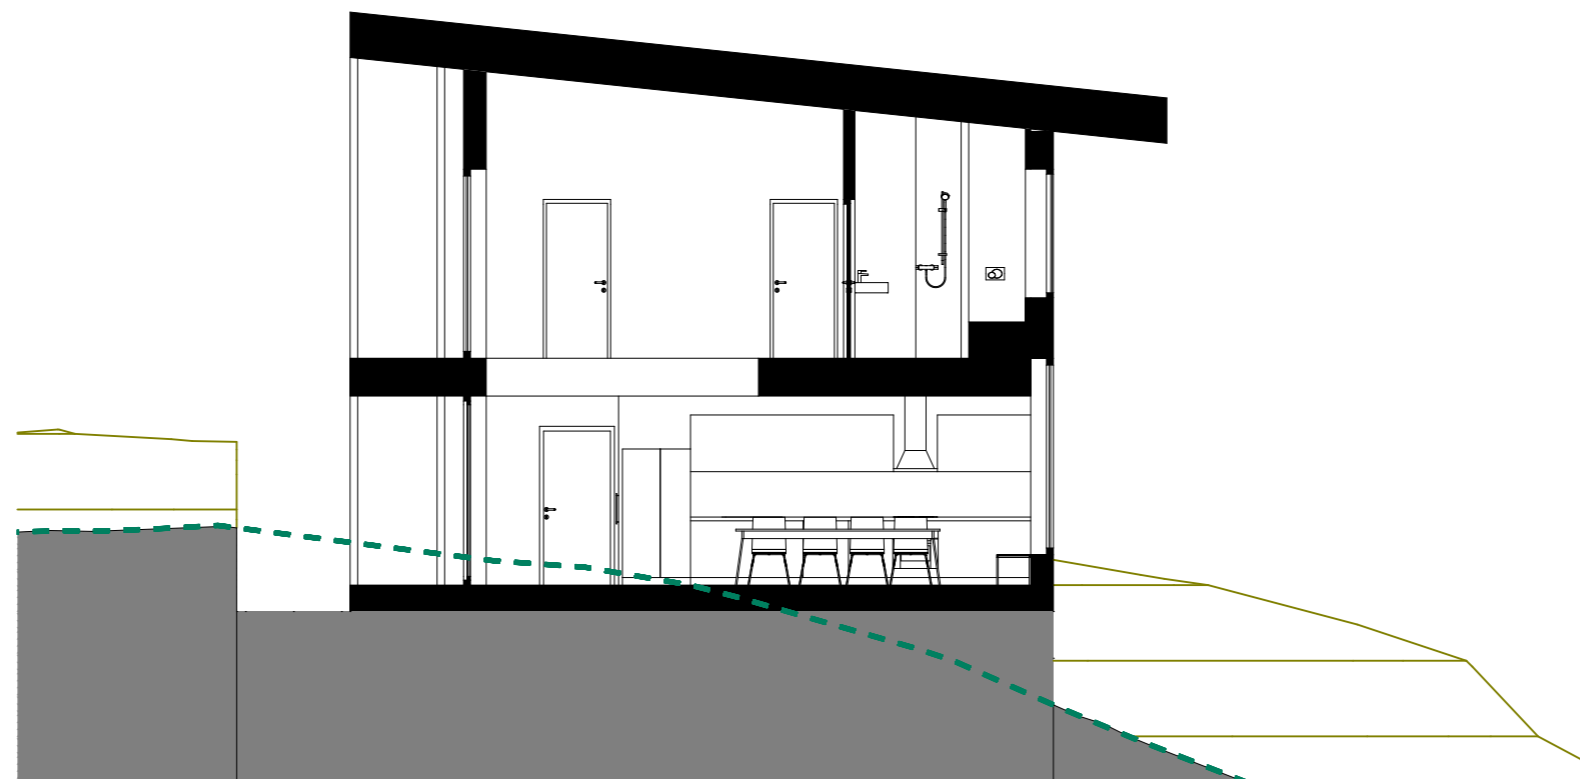

Snitt B

1:100

enebolig
halsteindalen
Kleivdalsvegen 361, 5915 HJELMÅS
tiltakhaver: Ole Michel Clausen

Fase:
Skisse

Type tegning:
Snitt A og B

Gnr/Bnr:
184/1

Prosjektnr.:
1901

Rev.nr:

Tegningsnr.:
A30-1

Dato revidert:

sign: PT kontroll: TT

Dato opprettet:
25.04.2019

Målestokk:
1:100 (A3)

Arkitektkontoret
Arkitektveien 19
0000 Arkitektbyen

arkitekt@arkitektfirma.no
tlf. 000 000 00