

## Søknad om løyve til graving i offentleg veg

## Vedlegg 2.1

Etter vedtekten i Veglova §§ 32 og 57 og forskrifter om varsling av arbeid på offentleg veg vert det hermed søkt om løyve til:

Legging       Utskifting       Reparasjon       Luftspenn

Veg nr.: \_\_\_\_\_ Hp.: \_\_\_\_\_ Km: \_\_\_\_\_

Arbeidsstad: Vardane 5911 Alversund

Arbeida gjeld:

Vassleidning       Telekabel       Avlopsleidning       Anna: \_\_\_\_\_  
 El-kabel       Gassleidning       TV-kabel

Noverande dekket:

Asfalt       Brostein       Grus       Anna: \_\_\_\_\_

Frå eigedom Grn.: 134 bnr.: 235 slik det er vist på vedlagde kart / skisse i målestokk 1: 1000

Arbeidsskildring: Tett anböringsklave

Arbeidet er ønska oppstarta: Oktober og venta avslutta: Oktober

Talet på kryssingar: 1 stk. Boring:  ja, ved km: \_\_\_\_\_  nei

Lengde på luftspenn/grøft langs veg: \_\_\_\_\_ m frå km: \_\_\_\_\_ til km: \_\_\_\_\_

Som elgar av og oppdragsgjever/byggherre for aulegget tek eg på meg det ansvaret som "Retningslinjer for graving i offentleg veg - NKF nettverksgruppe Veg og trafikk Hordaland, Oktober 2013" pålegg meg og garanterer for ferdigstilling av aulegget utan kostnad for veggjelder. Eg godtek dei villkår for løyvet som går fram av nemnde retningslinjer.

Oppdragsgjever/byggherre: Torleif Johannessen  
 Adresse: Vardane 17 5911 Alversund

Kontaktperson hos oppdragsgjever/byggherre: \_\_\_\_\_ Tlf.: \_\_\_\_\_

Dato: 30/9/14 Underskrift: Torleif Johannessen

Som entreprenør er eg ljend med dei plikter som gjeld for undersøking på gravestaden. Det er sett kryss for dei type anlegg som finst på staden:

El-kabel       Vassleidning       Signalkabel       Kulturminne  
 Telekabel       Avlopsleidning       Polygonpunkt       Gass  
 TV-kabel       Gassleidning       Grøntanlegg       Anna: \_\_\_\_\_

Nødvendige opplysningar og direktiv om anlegg er innhenta og varsel om graving er gitt.  (kryss av)

Arbeida skal utførast etter "Retningslinjer for graving i offentleg veg - NKF nettverksgruppe Veg og trafikk Hordaland, Oktober 2013" og etter tilvisning av vedrørte partar. Eg godtar dei plikter som arbeid i offentleg veg medfører etter nemnde retningslinjer. Godkjend plan for arbeidsvarsling vil ligga føre for arbeidet vert sett i gong. Eg har gyldig ansvarsforsikring i følge retningslinjeen pkt. 1.6 og 1.7  ja  nei (kryss av)

Entreprenør: Alversund Maskinatlasjon AS  
 Adresse: Buhaugen 6 5911 Alversund  
 Kontaktperson hos entreprenør: Ove Mykleby Tlf.: 91852501  
 Dato: 30/9/14 Underskrift: Ove Mykleby

Spesielle villkår, evt sjå baksida: Sjå side 2 som også gjema

Graveløyve gitt       Graveløyve avslått

**LINDÅS KOMMUNE**  
**Teknisk drift VVA**

den 13.10.2014

Kommune / Eining

dinda Folkestad

Underskrift

Askøy, Fjell, Sund, Kvam, Voss, Ulvik, Granvin, Lindås, Austrheim, Meland, Os, Radøy, Gulen



Spesielle vilkår, forts. :

Arbeid skal utførast etter "Retningslinjer for graving i offentlig veg" NKF - nettverksgruppe Veg og Trafikk Hordaland, Oktober 2013

BKK og Geomatikk må kontaktast før påvisning av kabeltråsi i gravezonen.

Gravlayout skal oppbevarast på gravstedet og framvises ved kontroll.

#### Føresetnader for arbeid i offentleg veg

Det er vedtatt eigne "Retningsliner for graving i offentlig veg – NKF nettverksgruppe Veg og trafikk Hordaland, Oktober 2013". Desse gjeld for alt arbeid i eller ved offentleg veg. Entreprenør/byggherre kan få reglane ved å vende seg til den enkelte kommune.

#### Ansvarshavende entreprenør

Det skal alltid vere ein ansvarshavande entreprenør (eventuelt offentleg teknisk etat) for graving i offentleg veg.

Den som skal vere ansvarshavande entreprenør for eit anlegg i eller ved offentleg veg skal ha dei nemnde retningslinjer og full kjennskap til desse. Ved underskrift på søknadsskjema skal entreprenør forplikte seg til å følge reglane og ta på seg det ansvaret som følger med.

Ansvarleg entreprenør har eit særleg ansvar for at det er gjort tilstrekkeleg undersøking om det er andre anlegg i vegen på den staden der det skal gravast. Entreprenøren må ha full oversikt over tilhøva sjølv om andre har gjort undersøkingar. Avkryssing på søknadsskjema skal gjelde som forpliktande erklæring om at tilstrekkelig undersøking er gjort. Manglande avkryssing kan føre til avvist søknad.

Eigenkontroll skal utførast og skjema «Entreprenøren sin eigenkontroll ved arbeid i offentleg veg» skal sendast til den enkelte kommune, jf. "Retningsliner for graving i offentlig veg – NKF nettverksgruppe Veg og trafikk Hordaland, Oktober 2013." Garantitid gjeld tre år frå dato for ferdigsynfaring. Entreprenøren / byggherre er ansvarleg for ferdigstilling.

#### Ansvarshavande eigar (byggherre)

Søknad om graveløyve skal alltid underskrivast av eigar av det aktuelle anlegg (byggherre).

Ved si underskrift skal eigaren (byggherren)


- ta på seg ansvaret for det ferdige anlegg, og for hendingar og skader som anlegget måtte medføre på vegen og tredjemann
- vere garantist for at entreprenøren sine plikter etter reglane blir oppfylt

Føresetnader for å ha liggande leidnings- og kabelanlegg i offentlig veg- og gategrunn  
Løyvet frå kommunen er gitt mellombels. Leidnings- og kableigiar er plikta til, for eiga rekning, å foreta dei nødvendige endringar med leidnings- eller kabelanlegget – eventuelt fjerne det – dersom kommunen seinare måtte finne det nødvendig.

#### Risiko og ansvar

Mulig ulempe for leidnings- eller kabelanlegget ved kommunen sitt vedlikehalds-, reparasjons- eller utbetringsarbeid er ikkje kommunen sitt ansvar. Kommunen har heller ikkje ansvar for skader/ulemper på leidnings- eller kabelanlegg som følgje av trafikkbelastning på vegen



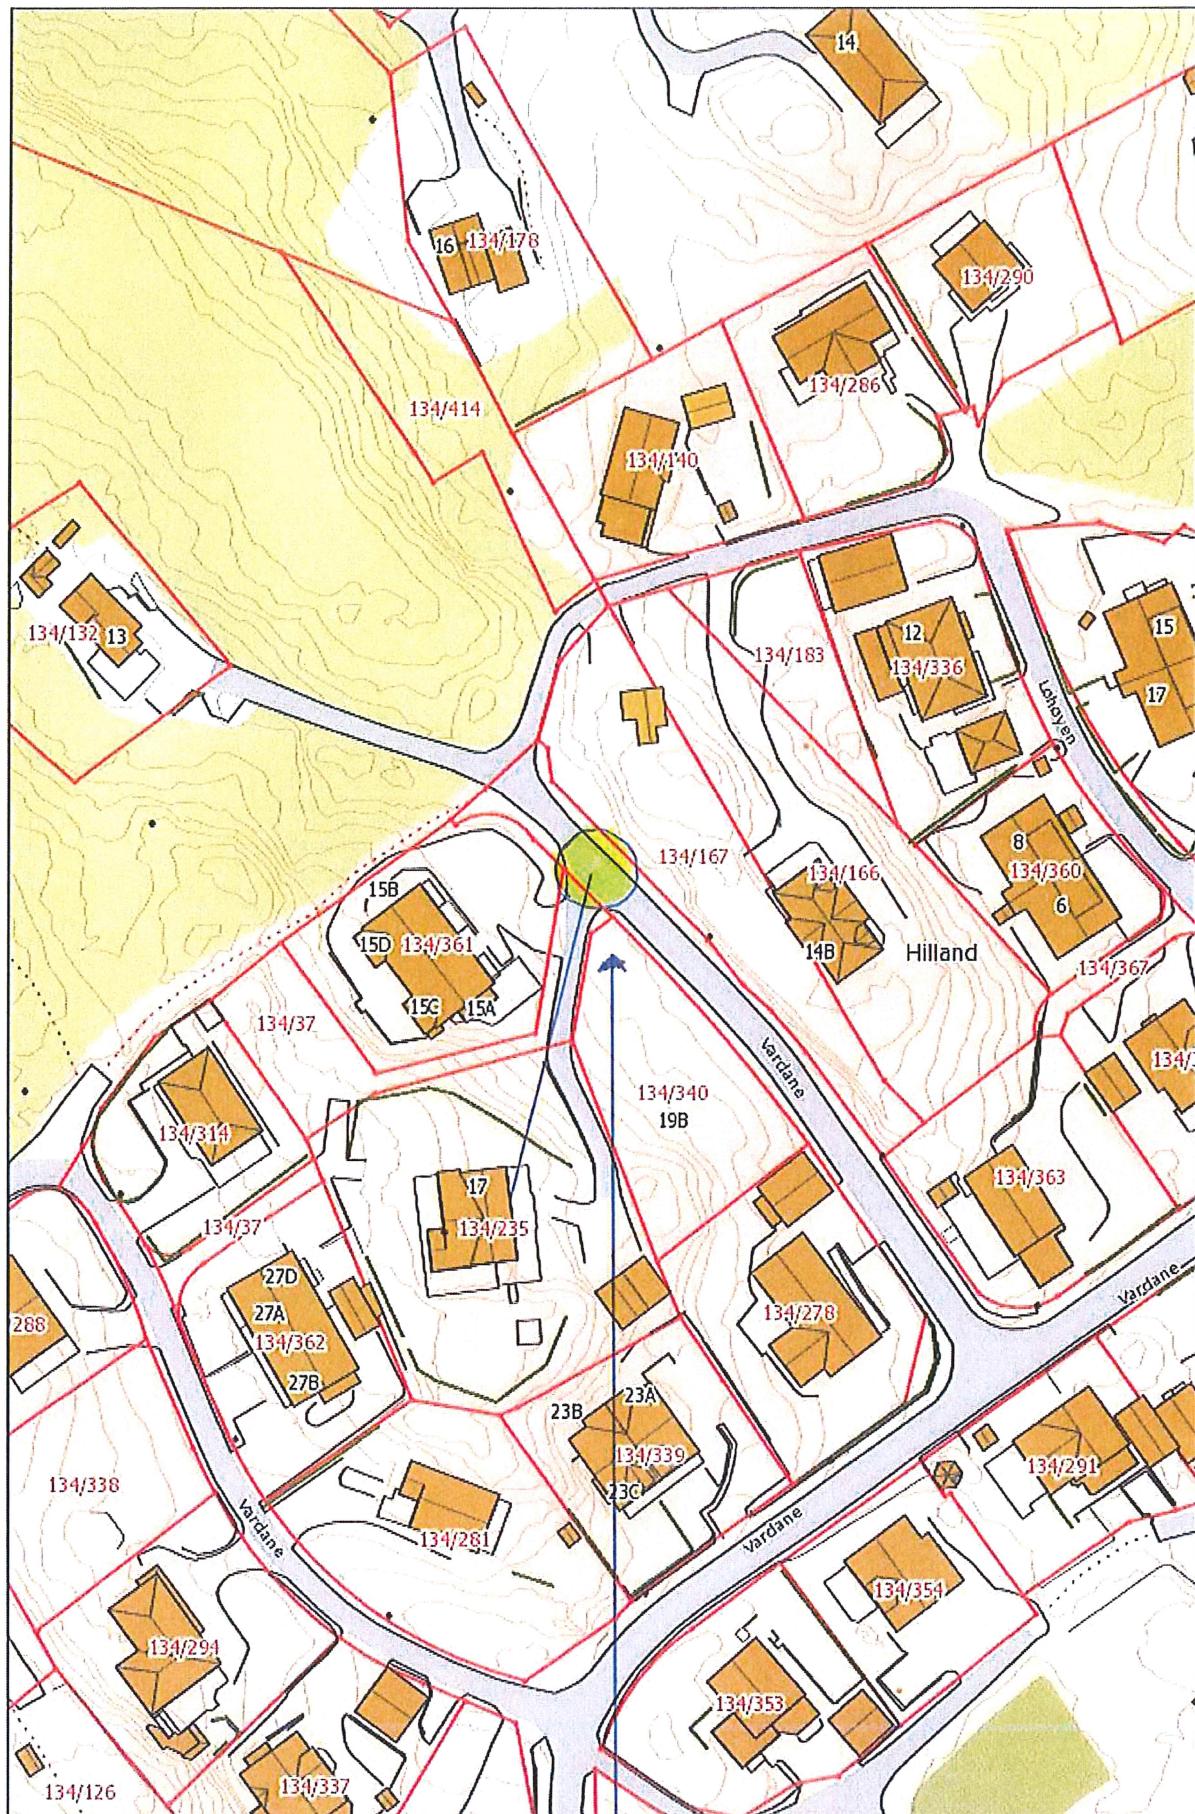

Gravested