

v/CHO

Kvittering for nabovarsel

Sendes kommunen sammen med søknaden

Nabovarsel kan enten sendes som rekommandert sending, overleveres personlig mot kvittering eller sendes på e-post mot kvittering. Med kvittering for mottatt e-post menes en e-post fra nabo/gjenboer som bekrefter å ha mottatt nabovarselet. Ved personlig overlevering vil signatur gjelde som bekreftelse på at varslet er mottatt. Det kan også signeres på at man gir samtykke til tiltaket

Tiltaket gjelder	
Gnr. 63 Bnr. 10 Festenr. 0 Seksjonsnr 0	Bygningsnr. Bolignr. Kommune 1263
Adresse	Postnr. Poststed

Følgende naboer har mottatt eller fått rek. sendig av vedlagte nabovarsel med tilhørende vedlegg:

Nabo-/gjenboereiendom	Eier/fester av nabo-/gjenboereiendom	
Gnr. 63 Bnr. 37 Festenr. 0 Seksjonsnr 0	Eiers/festers navn Bergås Aina	Dato sendt e-post
Adresse <i>og bnr. 36</i>	Adresse Berås 92	Kvittering vedlegges
Postnr. Poststed	Postnr. 5912 Poststed SEIM	Poststedets reg.nr
<input type="checkbox"/> mottatt varsel Dato Sign	<input type="checkbox"/> samtykke til tiltaket Dato Sign	Denne del klistres på kvittering RA 0140 6201 9NO
Gnr. 63 Bnr. 36 Festenr. 0 Seksjonsnr 0	Eiers/festers navn Bergås Aina	Dato sendt e-post
Adresse	Adresse Berås 92	Kvittering vedlegges
Postnr. Poststed	Postnr. 5912 Poststed SEIM	Poststedets reg.nr
<input type="checkbox"/> mottatt varsel Dato Sign	<input type="checkbox"/> samtykke til tiltaket Dato Sign	
Gnr. 63 Bnr. 30 Festenr. 0 Seksjonsnr 0	Eiers/festers navn Bøe Roar	Dato sendt e-post
Adresse Lurevegen 944	Adresse Medhaugsflaten 17	Kvittering vedlegges
Postnr. 5912 Poststed SEIM	Postnr. 5174 Poststed MATHOPEN	Poststedets reg.nr
<input type="checkbox"/> mottatt varsel Dato Sign	<input type="checkbox"/> samtykke til tiltaket Dato Sign	
Gnr. 63 Bnr. 30 Festenr. 0 Seksjonsnr 0	Eiers/festers navn Bøe Monica-Diana Johansen	Dato sendt e-post
Adresse Lurevegen 944	Adresse Medhaugsflaten 17	Kvittering vedlegges
Postnr. 5912 Poststed SEIM	Postnr. 5174 Poststed MATHOPEN	Poststedets reg.nr
<input type="checkbox"/> mottatt varsel Dato Sign	<input type="checkbox"/> samtykke til tiltaket Dato Sign	
Gnr. 63 Bnr. 29 Festenr. 0 Seksjonsnr 0	Eiers/festers navn Bergås Jarle	Dato sendt e-post
Adresse Lurevegen 956	Adresse Lurevegen 956	Kvittering vedlegges
Postnr. 5912 Poststed SEIM	Postnr. 5912 Poststed SEIM	Poststedets reg.nr
<input type="checkbox"/> mottatt varsel Dato Sign	<input type="checkbox"/> samtykke til tiltaket Dato Sign	Denne del klistres på kvittering RA 0140 6202 2NO
Gnr. 63 Bnr. 26 Festenr. 0 Seksjonsnr 0	Eiers/festers navn Bergås Gustav Arild	Dato sendt e-post
Adresse Lurevegen 946	Adresse Lurevegen 946	Kvittering vedlegges
Postnr. 5912 Poststed SEIM	Postnr. 5912 Poststed SEIM	Poststedets reg.nr
<input type="checkbox"/> mottatt varsel Dato Sign	<input type="checkbox"/> samtykke til tiltaket Dato Sign	Denne del klistres på kvittering RA 0140 6203 6NO
Gnr. 63 Bnr. 25 Festenr. 0 Seksjonsnr 0	Eiers/festers navn Klementsén Kate Elin	Dato sendt e-post
Adresse Lurevegen 942	Adresse Lurevegen 942	Kvittering vedlegges
Postnr. 5912 Poststed SEIM	Postnr. 5912 Poststed SEIM	Poststedets reg.nr
<input type="checkbox"/> mottatt varsel Dato Sign	<input type="checkbox"/> samtykke til tiltaket Dato Sign	Denne del klistres på kvittering RA 0140 6204 0NO

Nabo-/gjenboereiendom		Eier/fester av nabo-/gjenboereiendom	
Gnr. 63 Bnr. 25 Festenr. 0 Seksjonsnr 0		Eiers/festers navn Klementsens Per Rune	Dato sendt e-post
Adresse Lurevegen 942		Adresse Lurevegen 942	Kvittering vedlegges
Postnr. 5912 Poststed SEIM		Postnr. 5912 Poststed SEIM	Poststedets reg.nr
<input type="checkbox"/> mottatt varsel Dato Sign		<input type="checkbox"/> samtykke til tiltaket Dato Sign	Denne del klistres på kvittering RA 0140 6206 7NO

Nabo-/gjenboereiendom		Eier/fester av nabo-/gjenboereiendom	
Gnr. 63 Bnr. 5 Festenr. 0 Seksjonsnr 0		Eiers/festers navn Skauge Reidar Harald	Dato sendt e-post
Adresse Berås 42		Adresse Kollåsen 13	Kvittering vedlegges
Postnr. 5912 Poststed SEIM		Postnr. 5116 Poststed ULSET	Poststedets reg.nr
<input type="checkbox"/> mottatt varsel Dato Sign		<input type="checkbox"/> samtykke til tiltaket Dato Sign	Denne del klistres på kvittering RA 0140 6205 3NO

Det er per dags dato innlevert rekommandert sending til ovennevnte adressater.

Samlet antall sendinger: 6-seks Sign.



HARRIS ADVOKATFIRMA AS
Dreggsallmenningen 10/12
Pb 4115 Sandviken, 5835 BERGEN

Nabovarsel

Opplysninger gitt i nabovarsel

sendes kommunen sammen med søknaden

(Gjenpart av nabovarsel)


plan- og bygningsloven av 27. juni 2008 nr 71 § 21-3

Tiltak på eiendommen:			
Gnr. 63 Bnr. 10 Festenr. 0 Seksjonsnr 0	Adresse	Postnr. Poststed	
Eier/fester Furesund Ole Gunnar		Kommune 1263	
Det varsles herved om			
<input type="checkbox"/> Nybygg	<input type="checkbox"/> Påbygg/tilbygg	<input type="checkbox"/> Midlertidig bygg	<input type="checkbox"/> Anlegg
<input type="checkbox"/> Skill/reklame	<input type="checkbox"/> Endring av fasade	<input type="checkbox"/> Innhegning mot veg	<input type="checkbox"/> Antennesystem
<input type="checkbox"/> Riving	<input type="checkbox"/> Bruksendring	<input checked="" type="checkbox"/> Matrikkel endring	<input type="checkbox"/> Annet
Dispensasjon etter plan- og bygningsloven kapittel 19			
<input type="checkbox"/> Plan og bygningsloven	<input type="checkbox"/> Kommunale vedtekter	<input type="checkbox"/> Arealplaner	<input type="checkbox"/> Vegloven
			Vedlegg nr. B -
Arealdisponering			
<input checked="" type="checkbox"/> Arealdel av kommunedel	<input type="checkbox"/> Reguleringsplan	<input type="checkbox"/> Bebyggelsesplan	
Navn på plan KPA			
Beskriv nærmere hva nabovarslet gjelder			
Det søkes om arealoverføring av et mindre areal fra gbnr. 63/10 til 63/30. Se vedlagte situasjonsplan hvor arealet er markert med oransje. Arealet er i dag i bruk som tilleggsareal til bnr. 30, og arealoverføringen skjer til uendret bruk.			Vedlegg nr. Q -
Spørsmål vedrørende nabovarsel rettes til			
Foretak/tiltakshaver Harris Advokatfirma AS			
Kontaktperson, navn Camilla Heggø Olsen	E-post cho@harris.no	Telefon 92696897	Mobil
Søknaden kan ses på hjemmeside:			
Merknader sendes til			
Eventuelle merknader skal være mottatt innen 2 uker etter at dette varselet er sendt.			
Ansvarlig søker/tiltakshaver skal sammen med søknad sende innkomne merknader og redegjøre for ev. endringer.			
Navn Harris Advokatfirma AS v/Camilla Heggø Olsen		Postadresse Postboks 4115 Sandviken	
Postnr. 5835	Poststed Bergen	E-post cho@harris.no	
Vedlegg			
Beskrivelse av vedlegg	Gruppe	Nr. fra - til	Ikke relevant
Dispensasjonssøknad/vedtak	B	—	<input checked="" type="checkbox"/>
Situasjonsplan	D	1 — 1	<input type="checkbox"/>
Tegninger snitt, fasade	E	—	<input checked="" type="checkbox"/>
Andre vedlegg	Q	—	<input checked="" type="checkbox"/>
Underskrift			
Sted Bergen	Dato 27.3.2019	Underskrift ansvarlig søker eller tiltakshaver	
		Gjentas med blokkbokstaver	

VEDLEGG D


N6731147, 029144Z

+

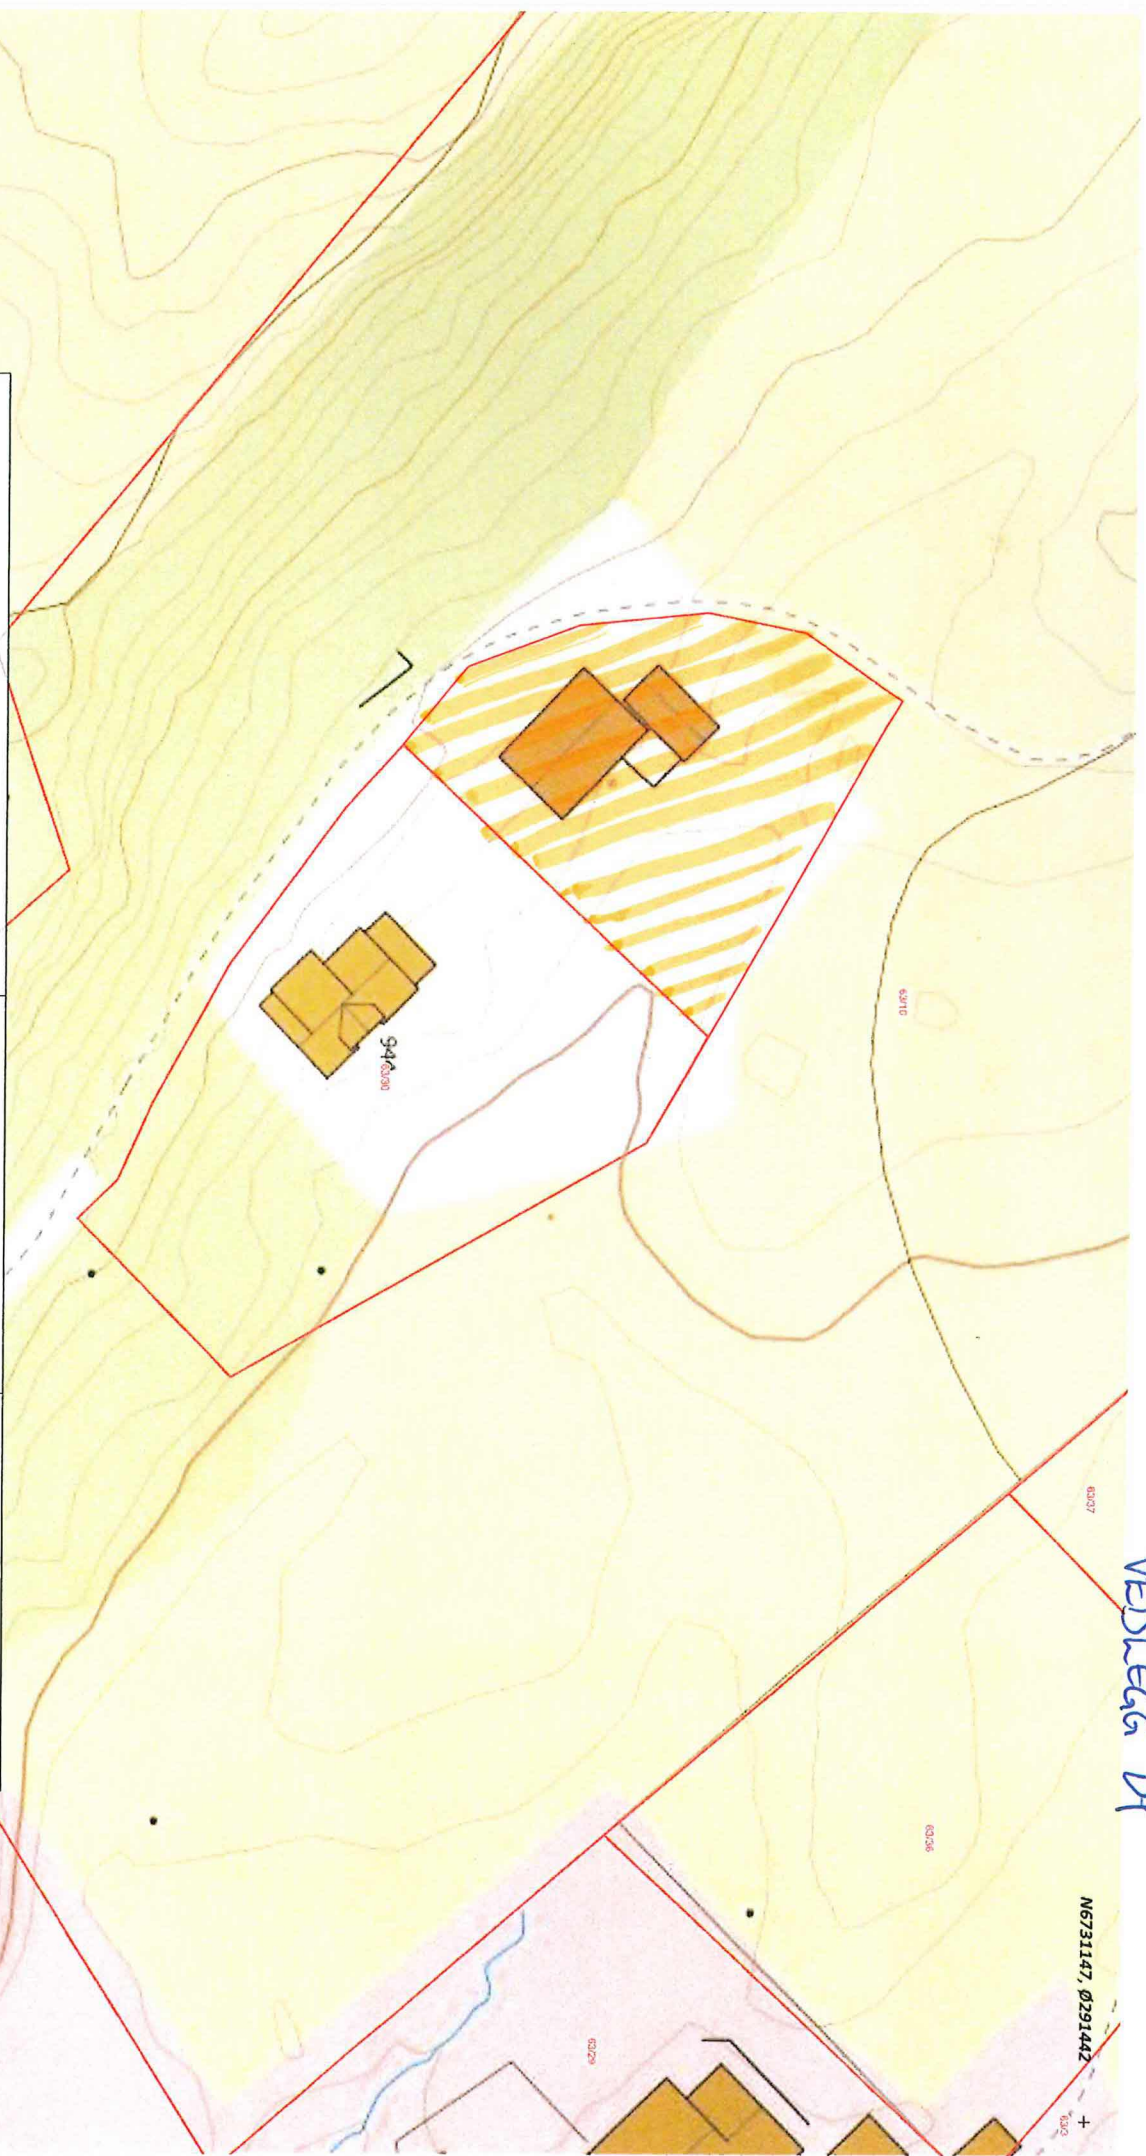

Situasjonskart - 63/10

Nhdigi.no

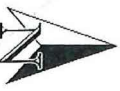

Dato: 26-03-2019

Målestokk: 1:500



+ N6731047, 0291299

Data fra Kartverket, Norge Digitalt og Nordhordland digitalt

