

Til kommunen

Til vegavdelinga

## SØKNAD OM DISPENSASJON FRÅ BYGGEGRENSE

Arbeida på eigedomen kan ikkje settast i gang før løyve frå kommunen er gjeve.

Tiltakshavar <i>Wemund Mjos</i>	Tlf. <i>93426569</i>
Ansvarleg søkjar/utførande	Tlf.
Byggeplassadresse <i>Kapperdalsvegen 108, 5912 SEIM</i>	Gnr./bnr <i>167/1</i>
Vegstrekning <i>Kapperdalsvegen</i>	Stad <i>Seim</i>
Tiltaket ligg i område med reguleringsplan Nei <input type="checkbox"/> (Søknaden vert handsama hjå vegmynde). Ja <input type="checkbox"/> Namn på planen: ..... (Søknaden vert handsama hjå Byggesak).	

### Søknad om dispensasjon frå byggegrensa langs kommunal veg.

- Det vert søkt om dispensasjon frå byggegrense som er 15 m frå midt kommunal veg.  
 Det vert søkt om dispensasjon frå byggegrense som er \_\_\_ m frå vegkant på regulert veg  
 Det vert søkt om dispensasjon frå minste avstandskrav til offentleg leidningsnett som er 4 m.  
 Vedlagt følgjer grunngjeving for særleg grunn i samsvar med PBL§19-1.  
 Naboar er varsla om at det er søkt om dispensasjon.  
 Vedlagt følgjer vedlagt kart/skisse i målestokk 1:500, med påteikna målsett tiltak, som viser avkøyrsløse.

Kva tiltak dispensasjonen gjeld (garasje, tilbygg m.v.).	..
Minste avstand frå planlagt tiltak - til nabogrense mot veg	m
Minste avstand frå planlagt tiltak - til midt kommunal veg	<i>5,5</i> m
Minste avstand frå planlagt tiltak - til offentleg leidningsnett	m

### Signatur

Eg er kjend med at vanlege fristar for handsaming ikkje gjeld før løyve til avkøyring er avklart.

Dato: <i>9/5-19</i>	Tiltakshavar <i>Wemund Mjos</i>
------------------------	------------------------------------

Søknad motteke i kommunen, Dato .....


- Uttale       Søknad godkjent       Søknad avslått

### Merknader/vilkår

- Det skal være mogeleg å snu på eige grunn.  
 Plassering av tiltaket må ikkje hindre sikt for andre trafikktilhøve på staden.  
 Tiltaket må plasserast slik at krav til sikt for eigen avkøyring vert teke vare på.  
 Tiltaket må plasserast \_\_\_ m frå ledningstracè.  
 Tiltaket må plasserast \_\_\_ m frå midt kommunal veg.  
 Anna:

Dato.....sign. ....



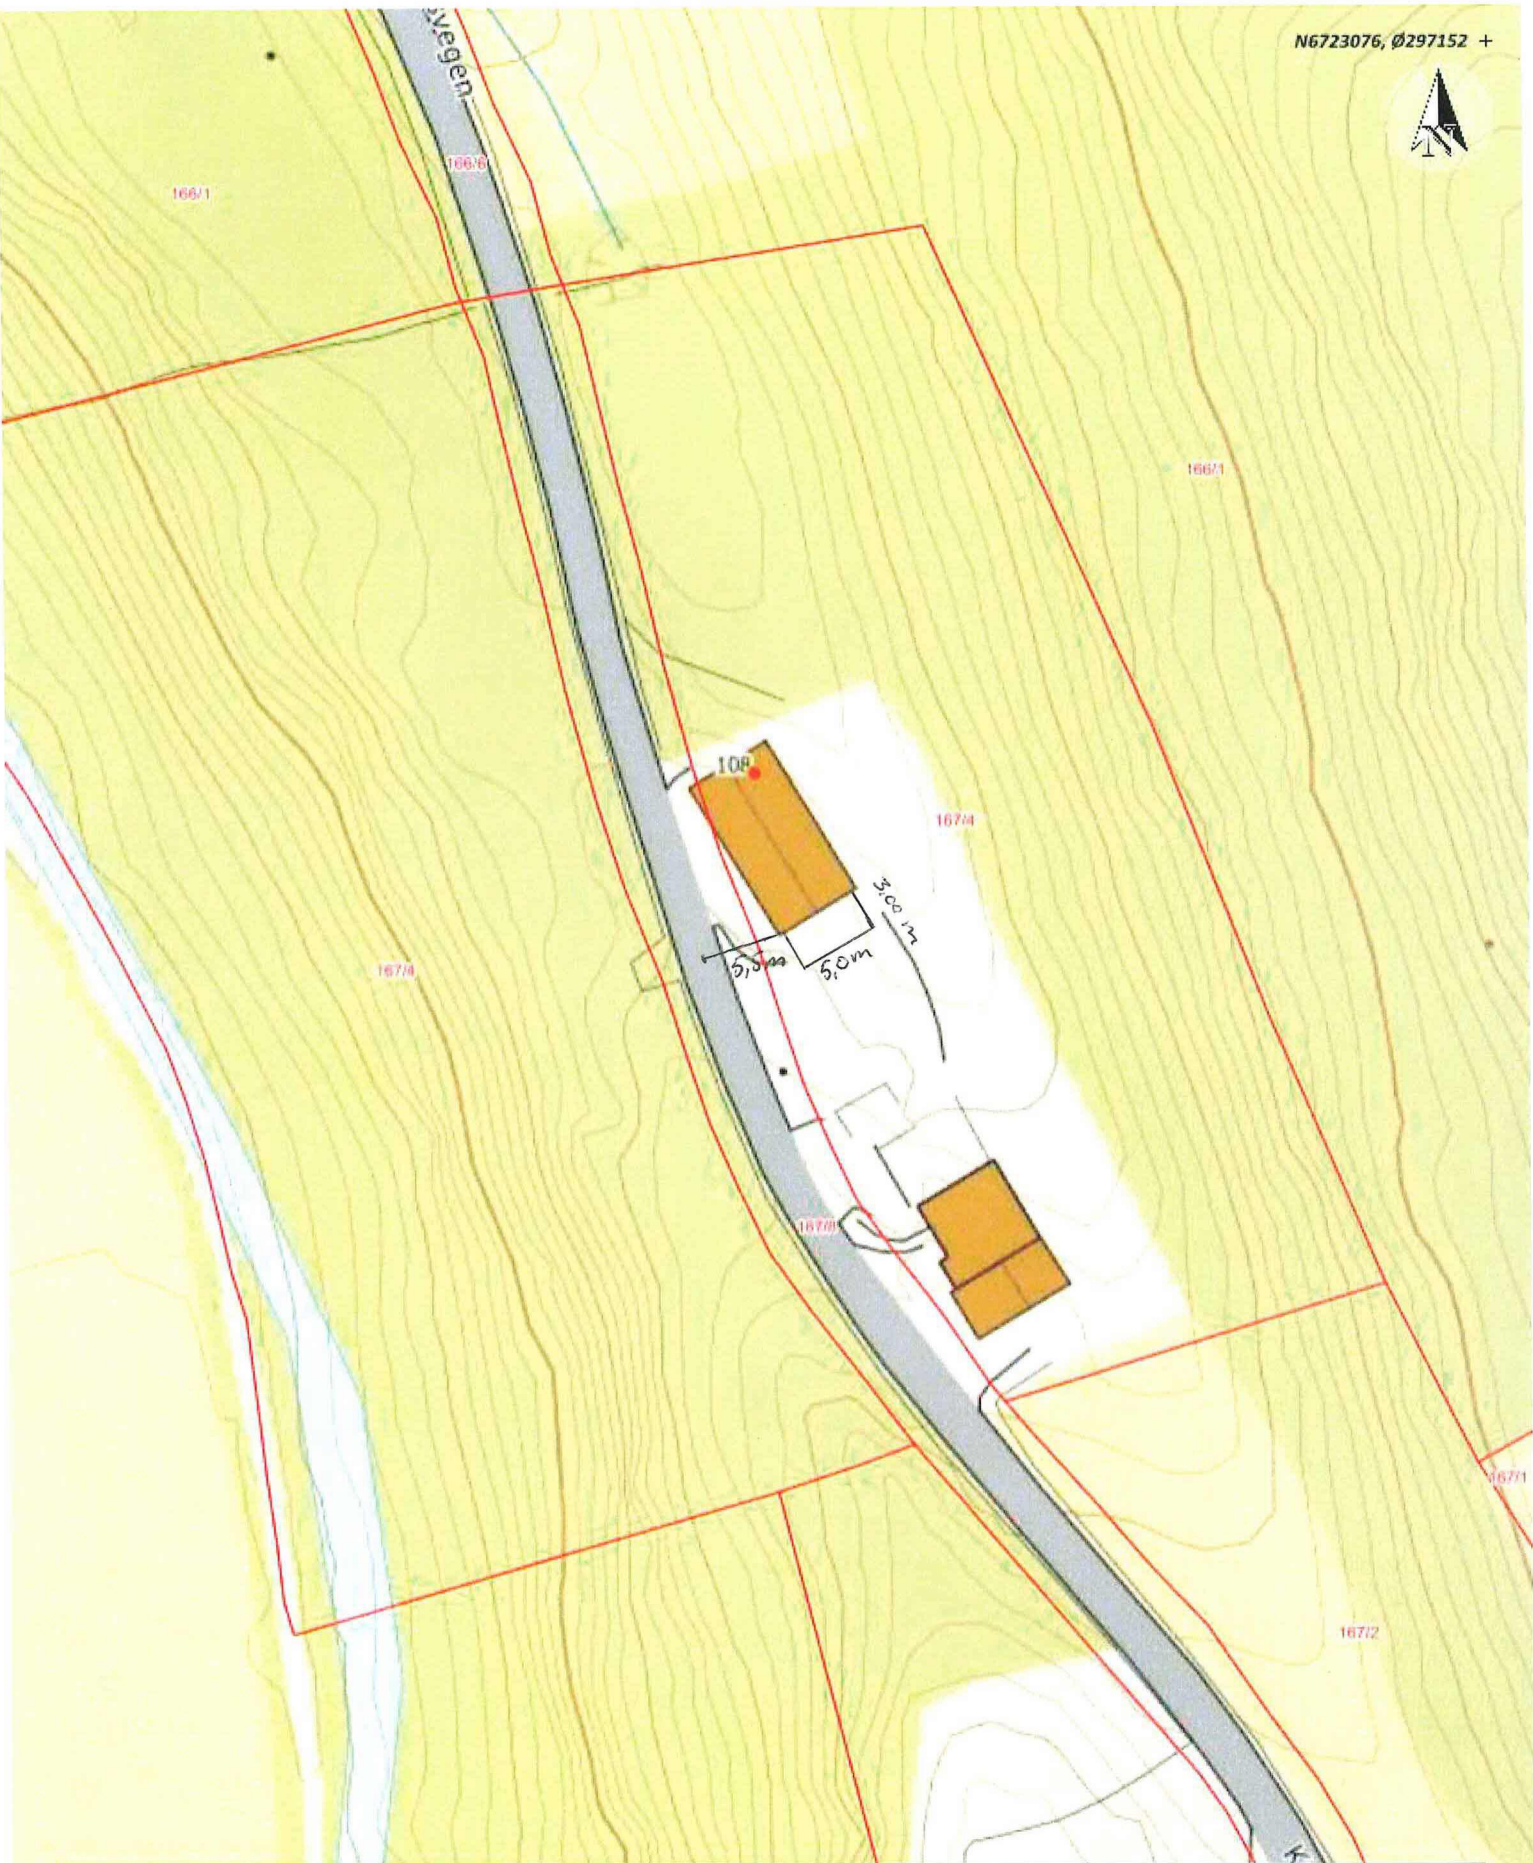

Situasjonskart -

Dato: 09-05-2019




Målestokk: 1:500

15m



TILBYGG M 1:100  
WEMUND MADØS  
SMITTE

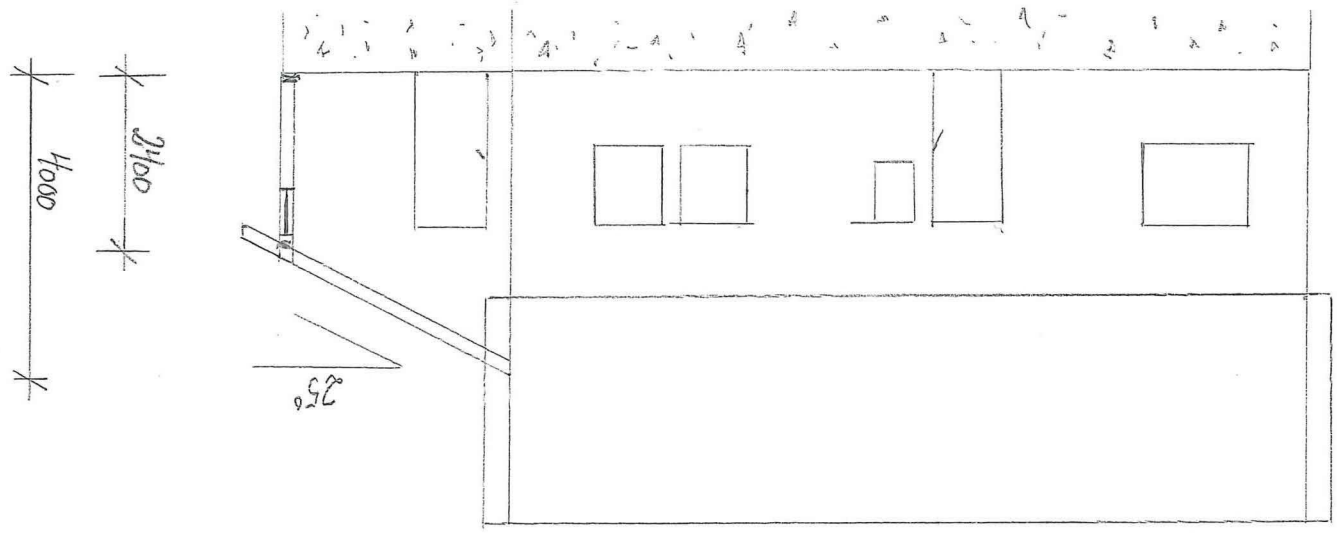

TILBYGG AV: 1:100  
KEMUND MOOS  
PLAN

