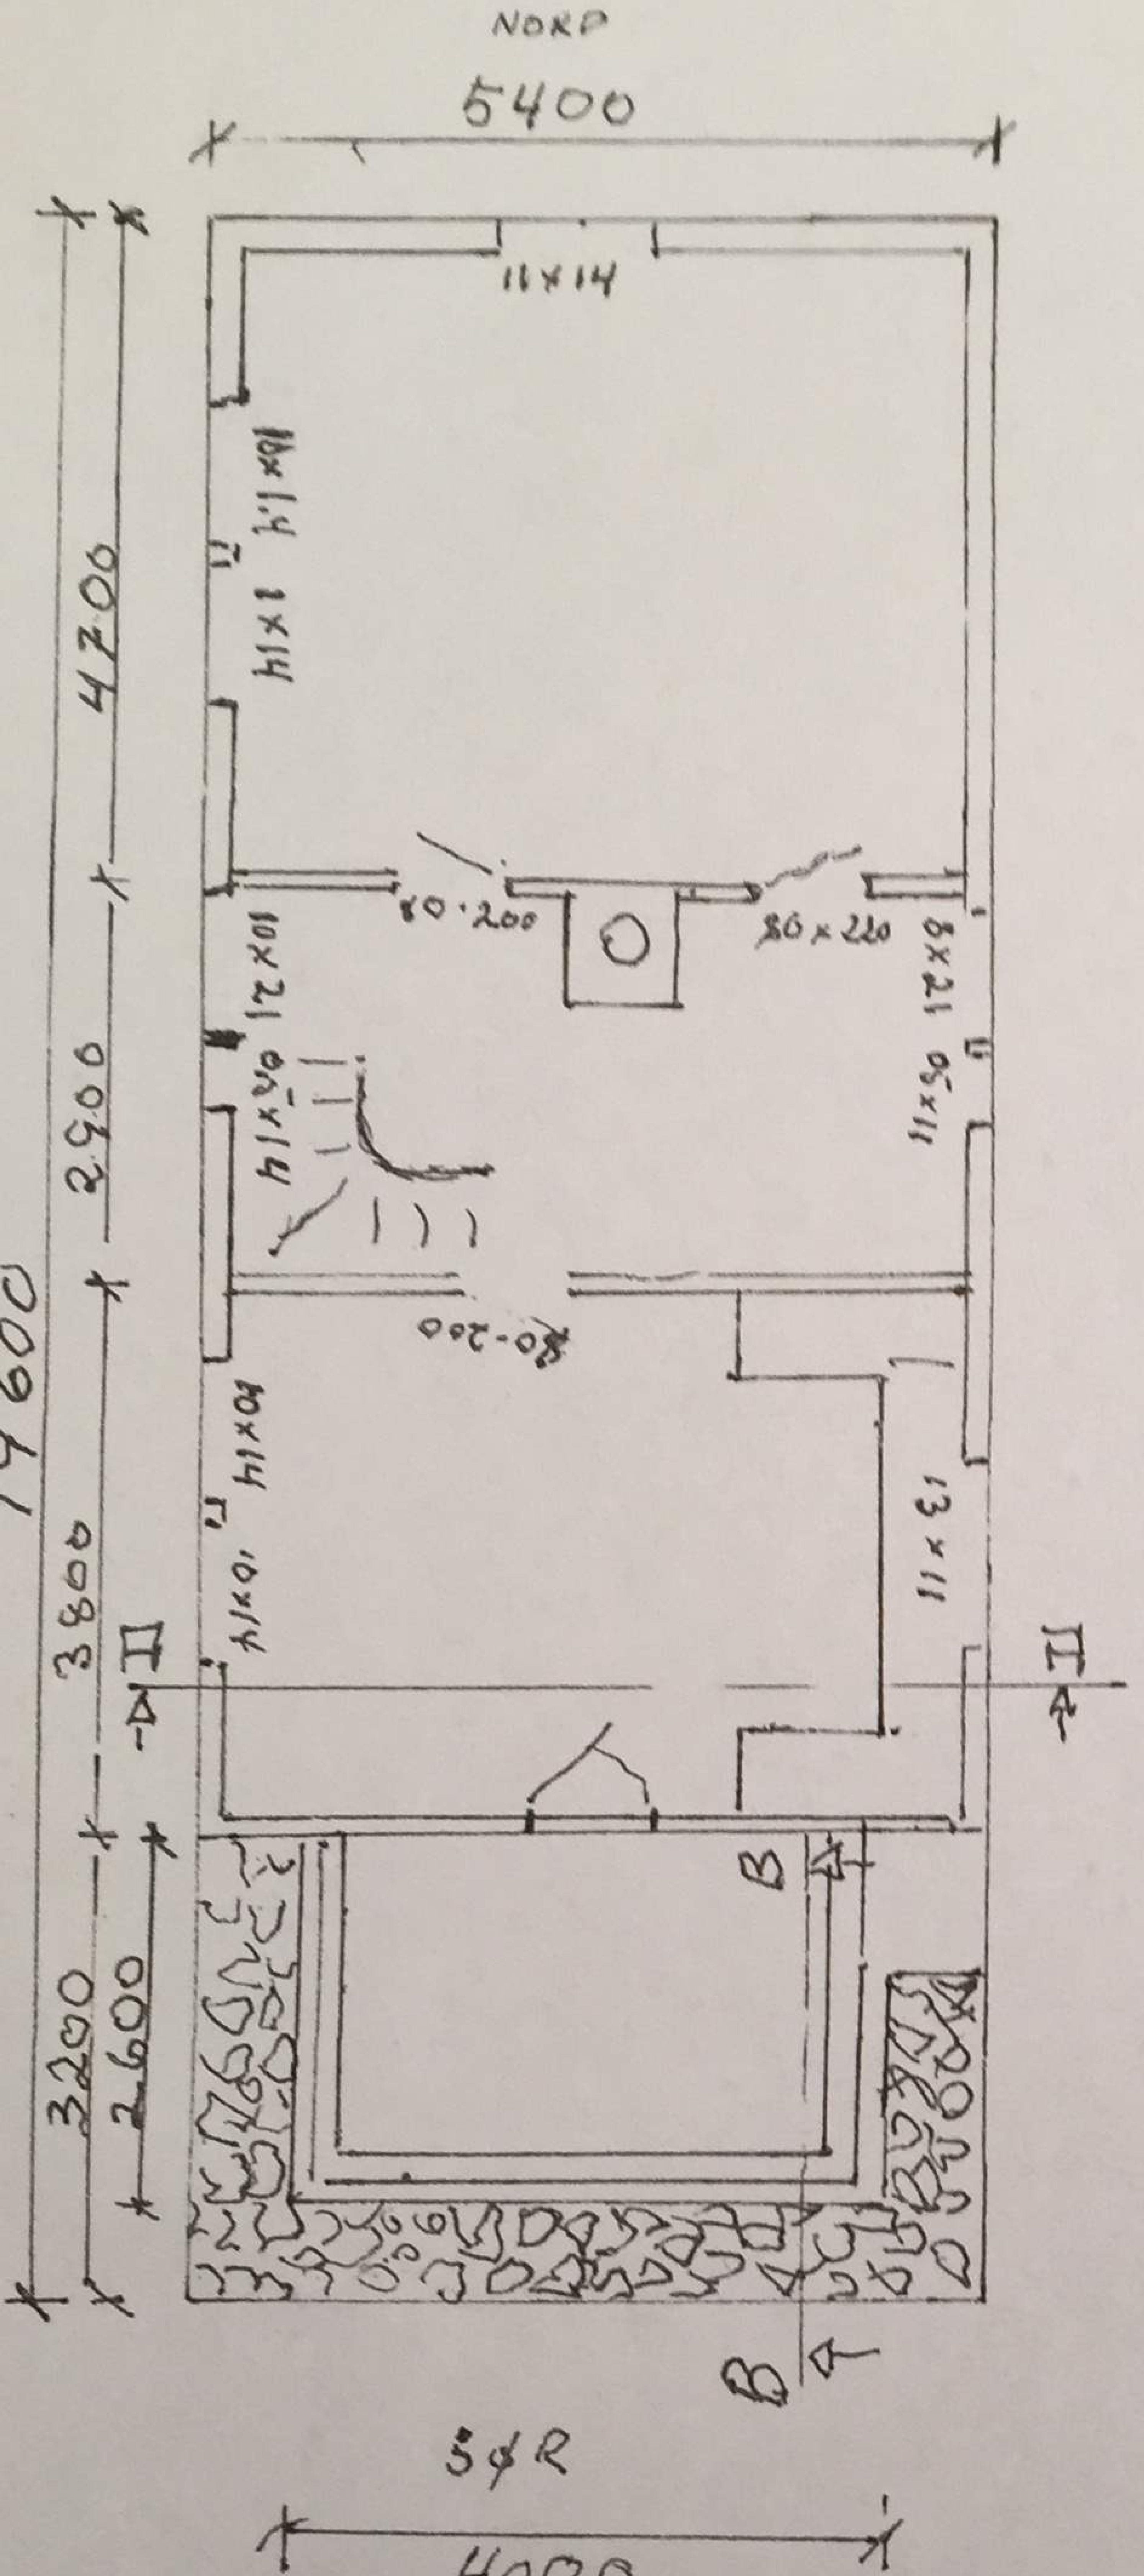


SNITT A-A

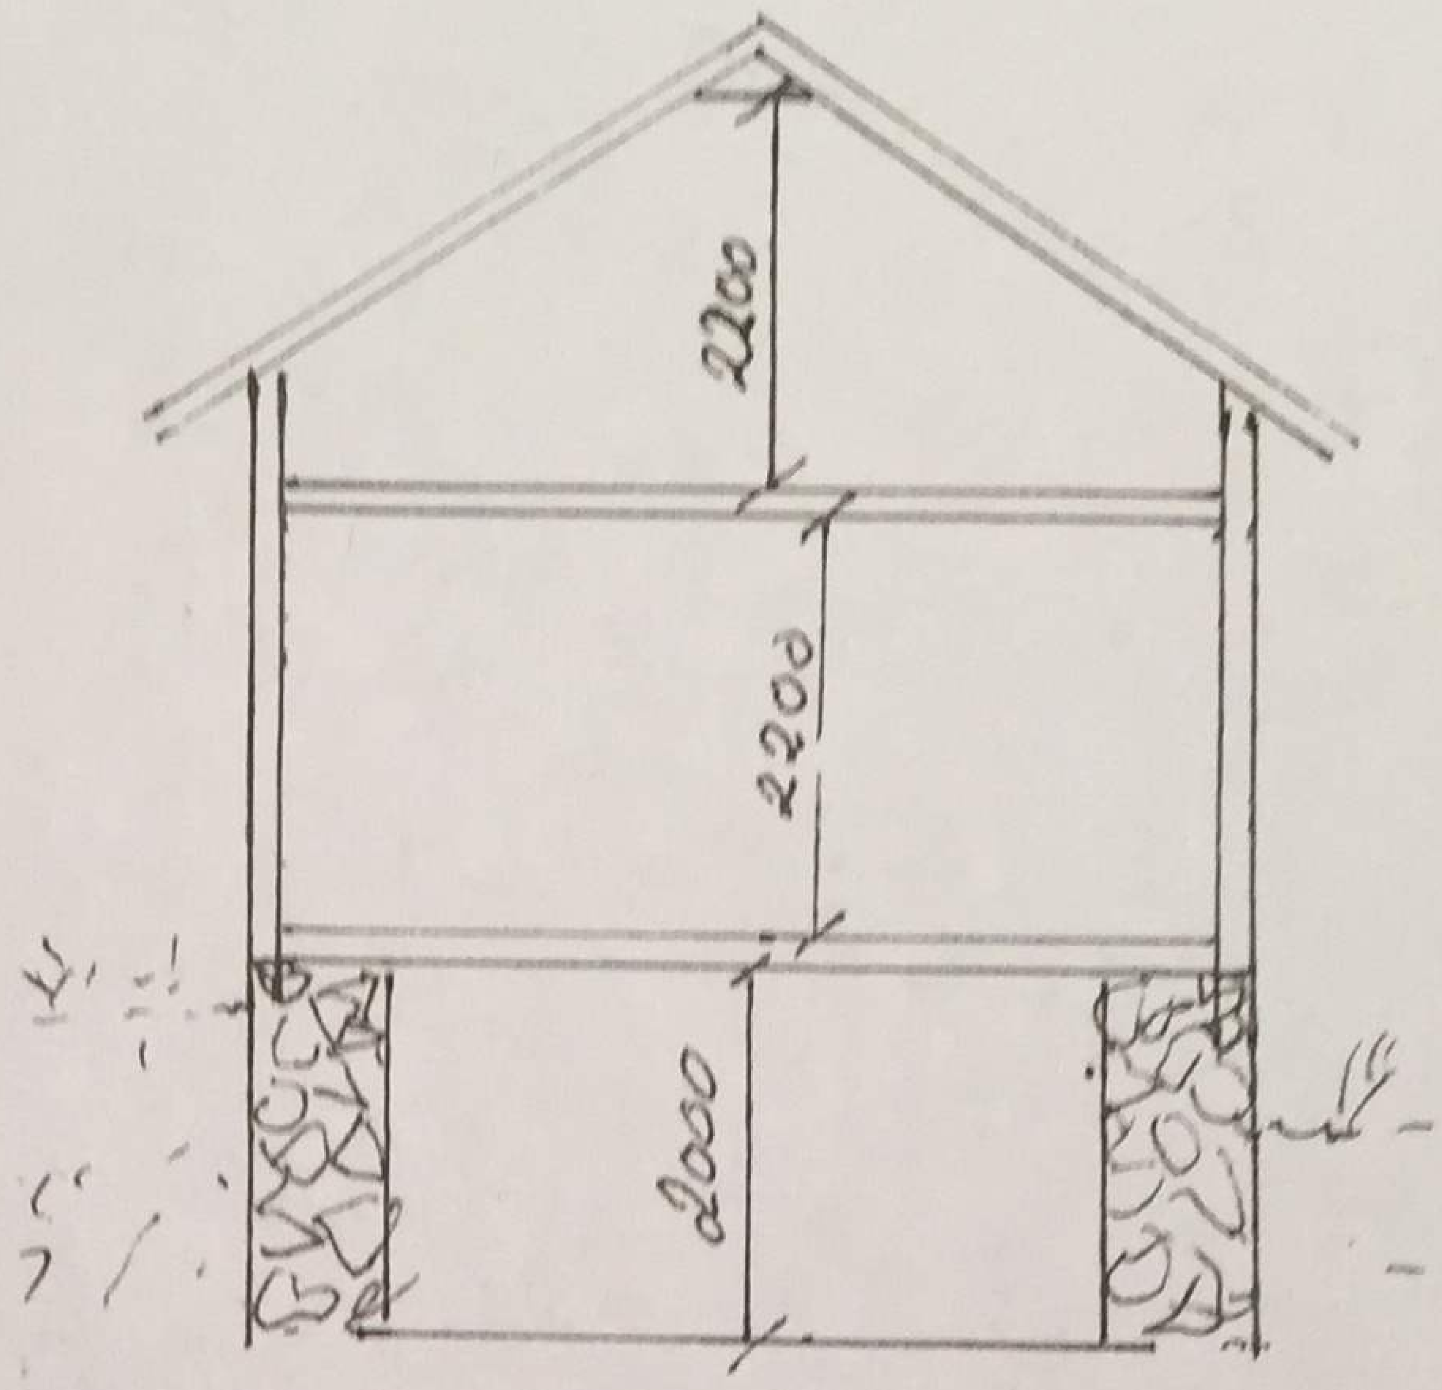


SNITT B-B

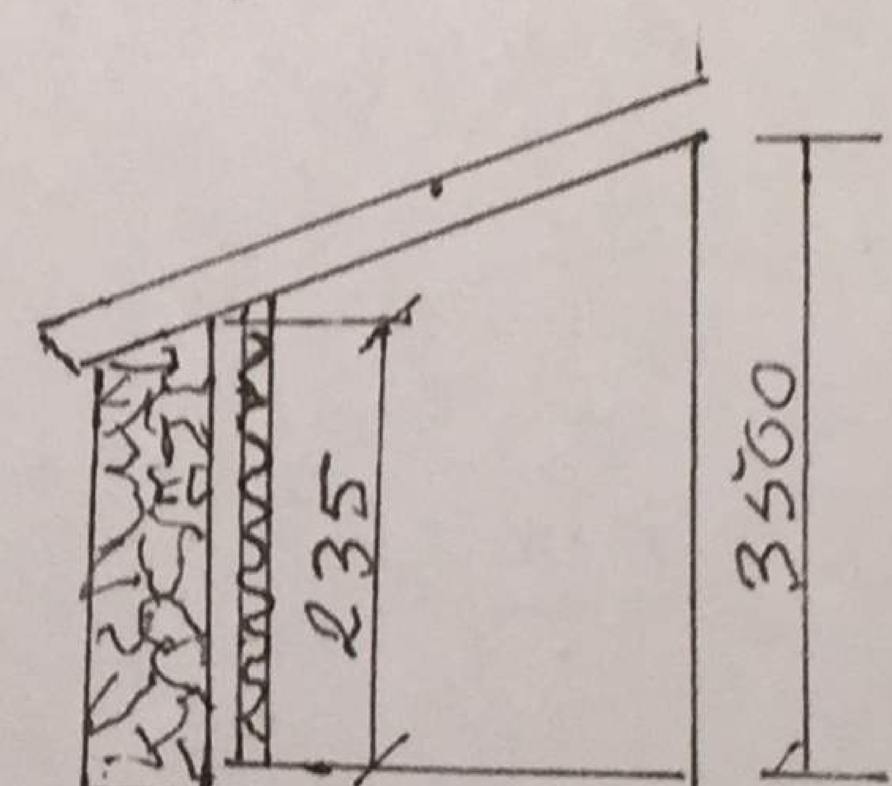


PLAN OG SNITT GRN/70 BNR 21
DATO 18/5-19
MÅLESTOKK 1-100