


# Situasjonsplan: Servicebygg for småbåthavn


14-October-2014

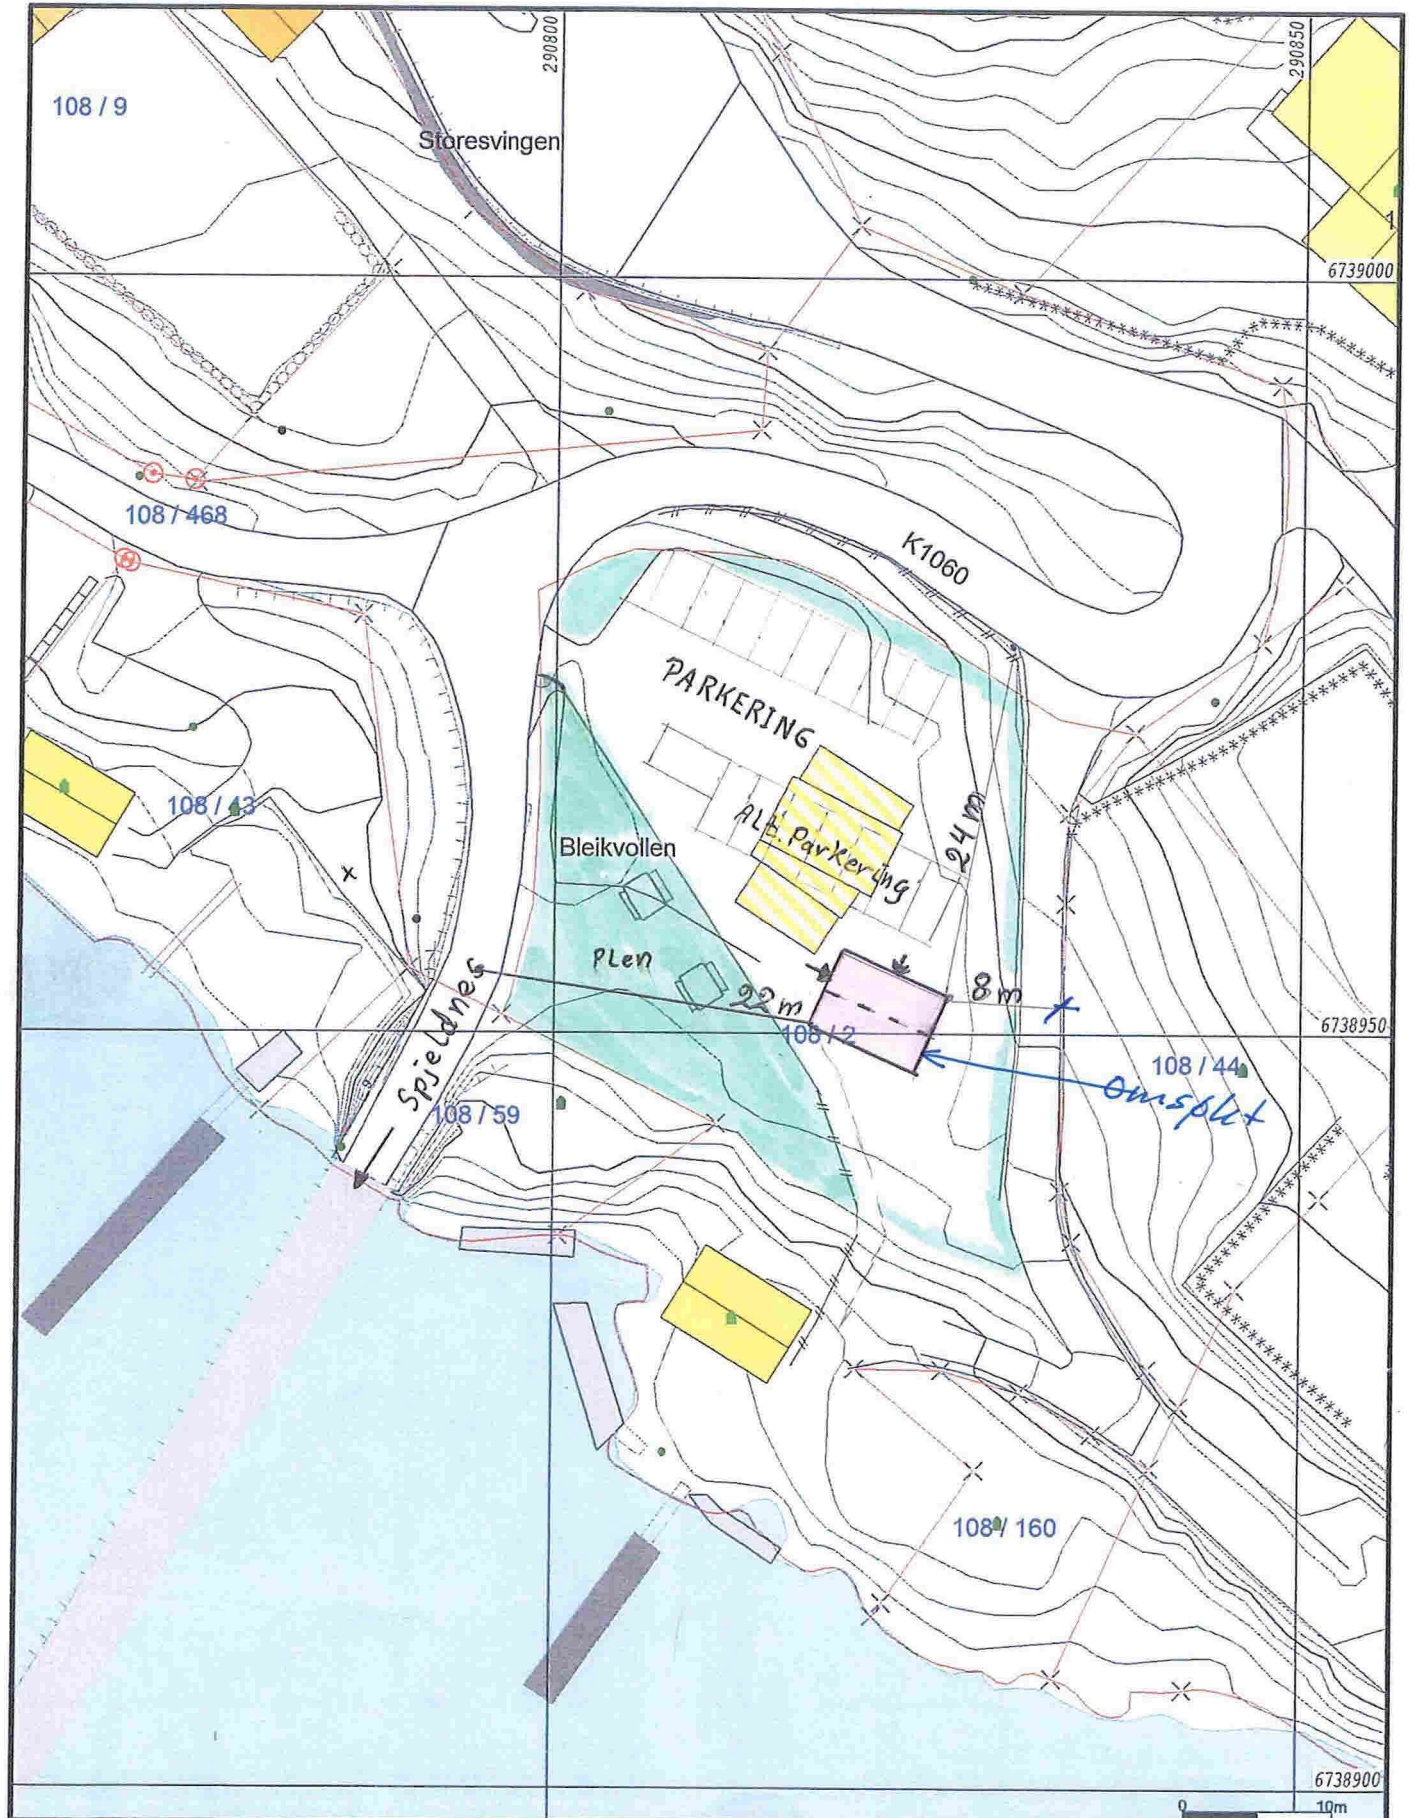

<ul style="list-style-type: none"> <li> Målte Grenser</li> <li> Registrerte Grenser</li> <li> Udefinert grenser</li> <li> Terrengmålte grense</li> <li> Konstruert grensepunkt</li> <li> Bolig</li> <li> Bustad m/leilighet</li> <li> Våningshus</li> <li> Større bustader</li> <li> Hytte/feriehus</li> <li> Garasje/uthus</li> <li> Industri/lager</li> <li> Andre bygg</li> </ul>		<p>Lindås kommune Geodata avdeling</p>	<p>N</p> 
<p>Beliggenhet og høyder må oppfattes som orienterende.</p>	<p>Dato: 2014.09.16</p> <p>Sign: lima</p>	<p>Målestokk 1:500</p>	

Bilag: D1



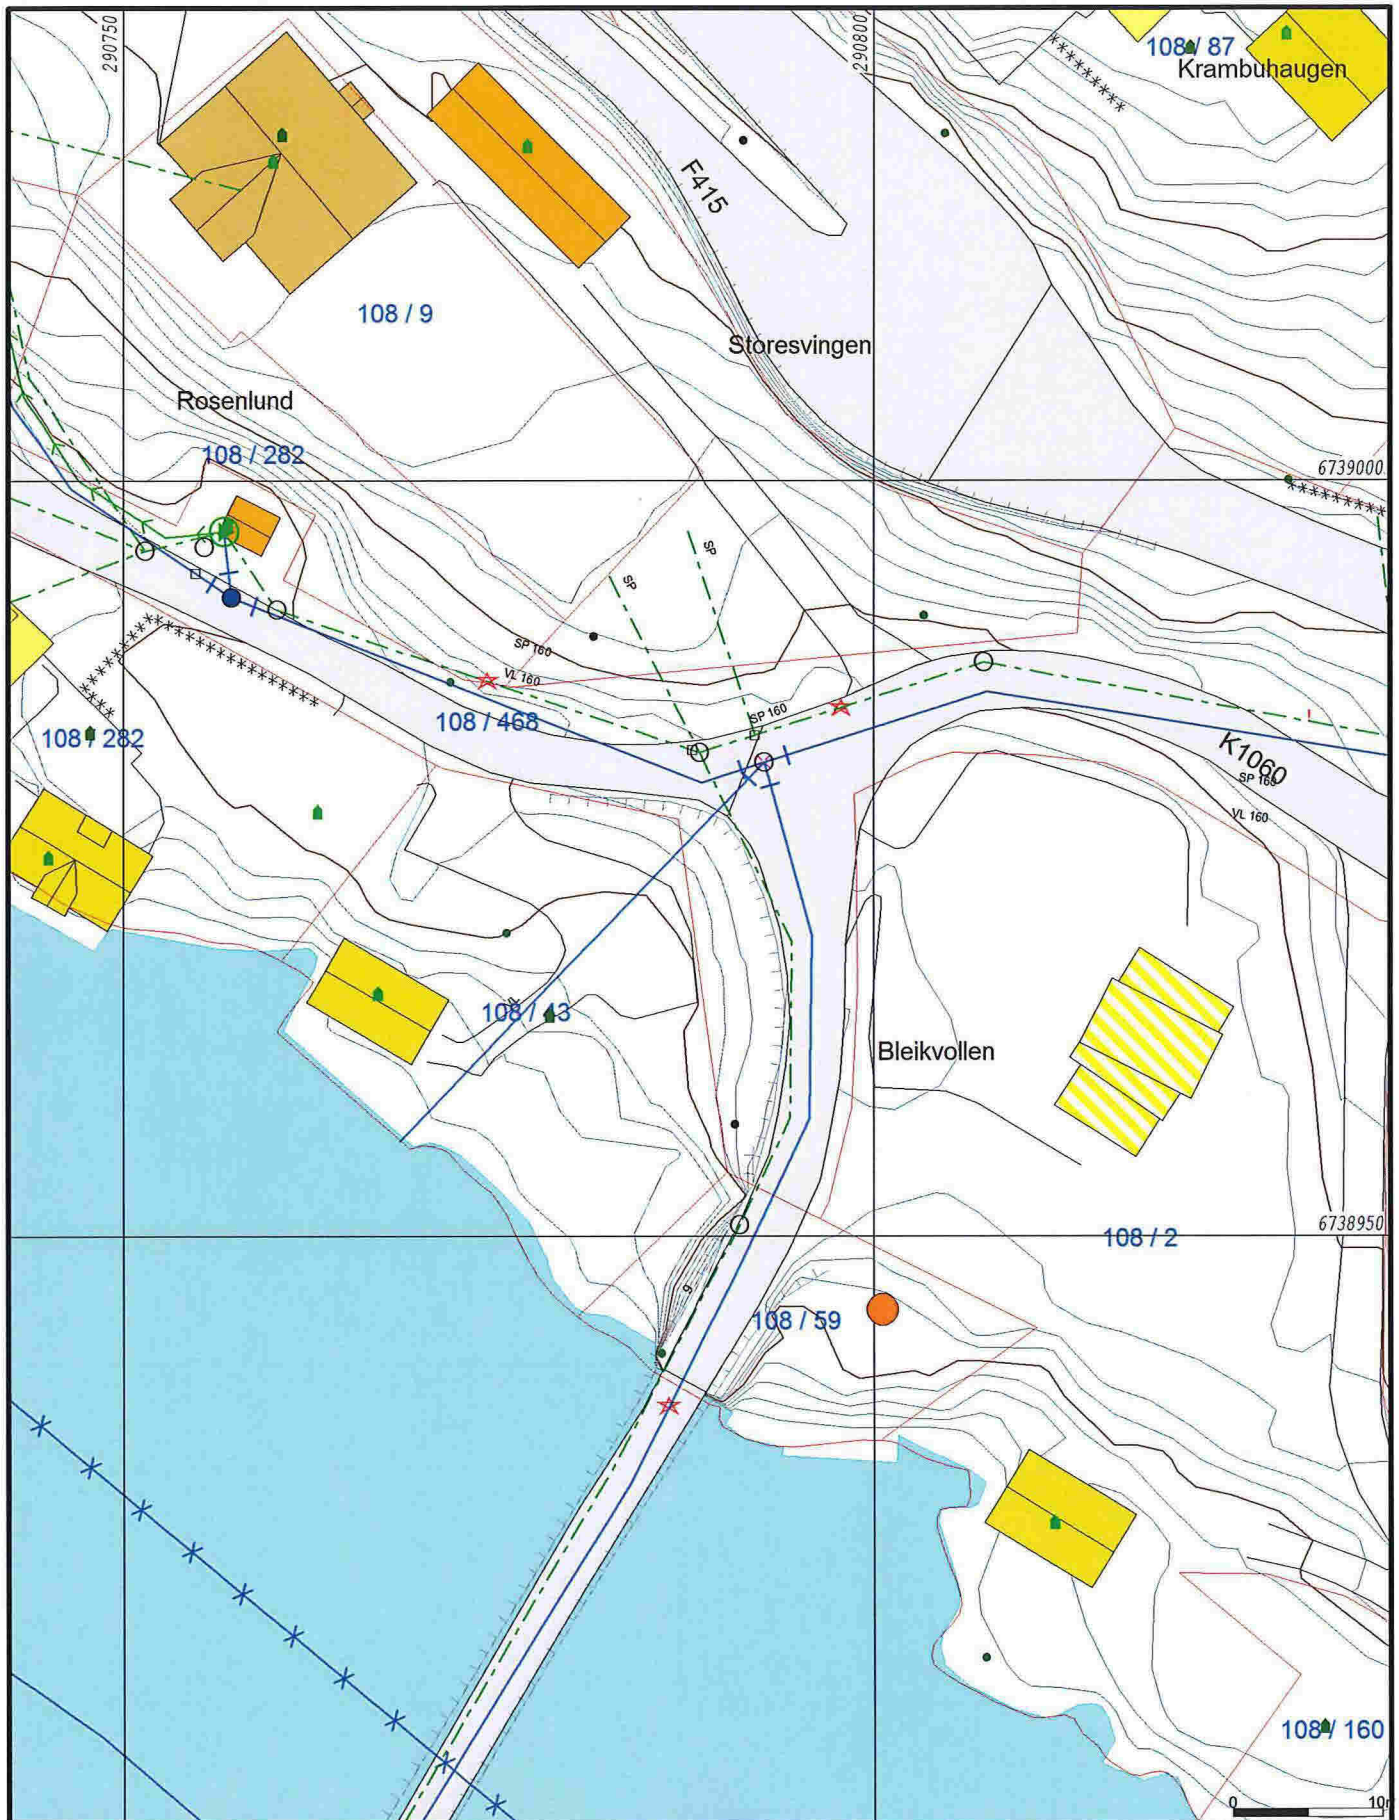

- |                        |                        |                |
|------------------------|------------------------|----------------|
| Avlop felles           | Terrengmålte grense    | Industri/lager |
| Drensledning           | Konstruert grensepunkt | Andre bygg     |
| Overvann               | Bolig                  |                |
| Pumpeledning spillvann | Bustad m/leilighet     |                |
| Pumpeledning vann      | Våningshus             |                |
| Spillvann              | Større bustader        |                |
| Vannledning            | Hytte/feriehuis        |                |
| Udefinert grenser      | Garasje/uthus          |                |

Beliggenhet og høyder må oppfattes som orienterende.



Lindås kommune  
Geodata avdeling


108/2

Dato: 2014.10.14  
Sign: lima


VA- ledningsnett

N


Målestokk  
1:500

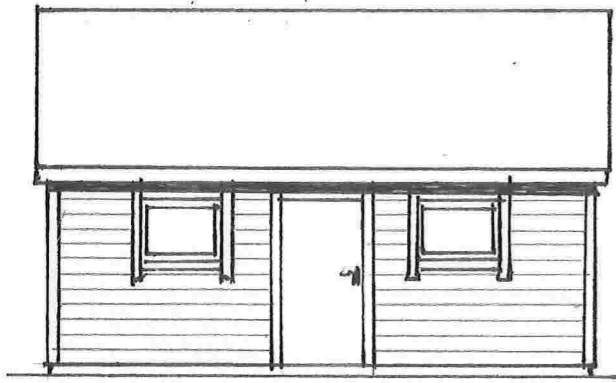


NORDØST

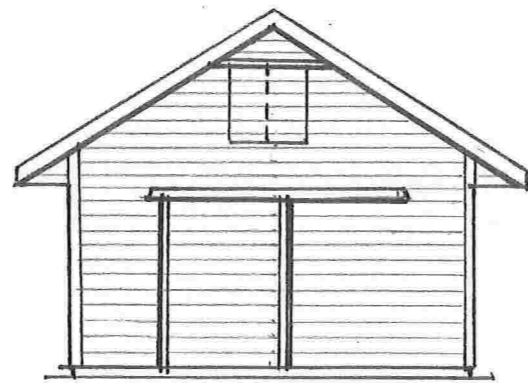


NORDVEST

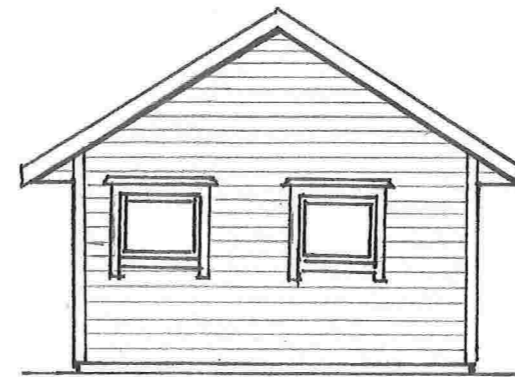


SYDØST

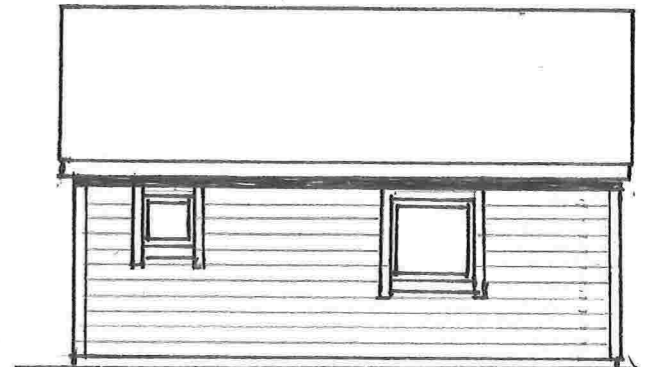

SYDVEST

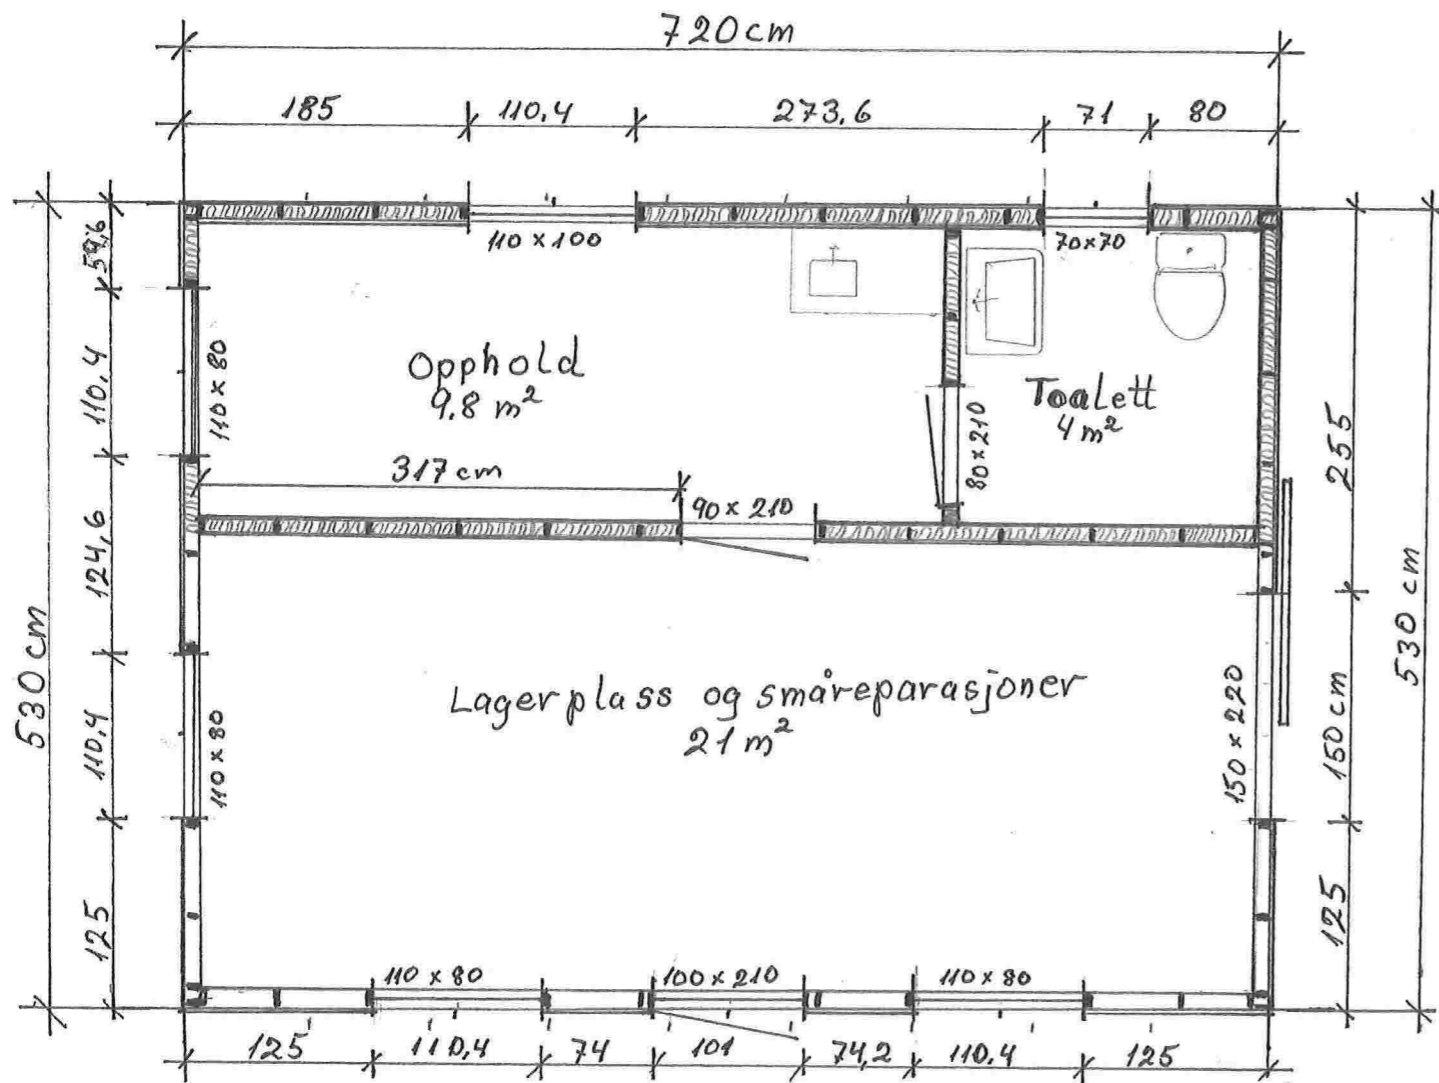

Plan (1:50)

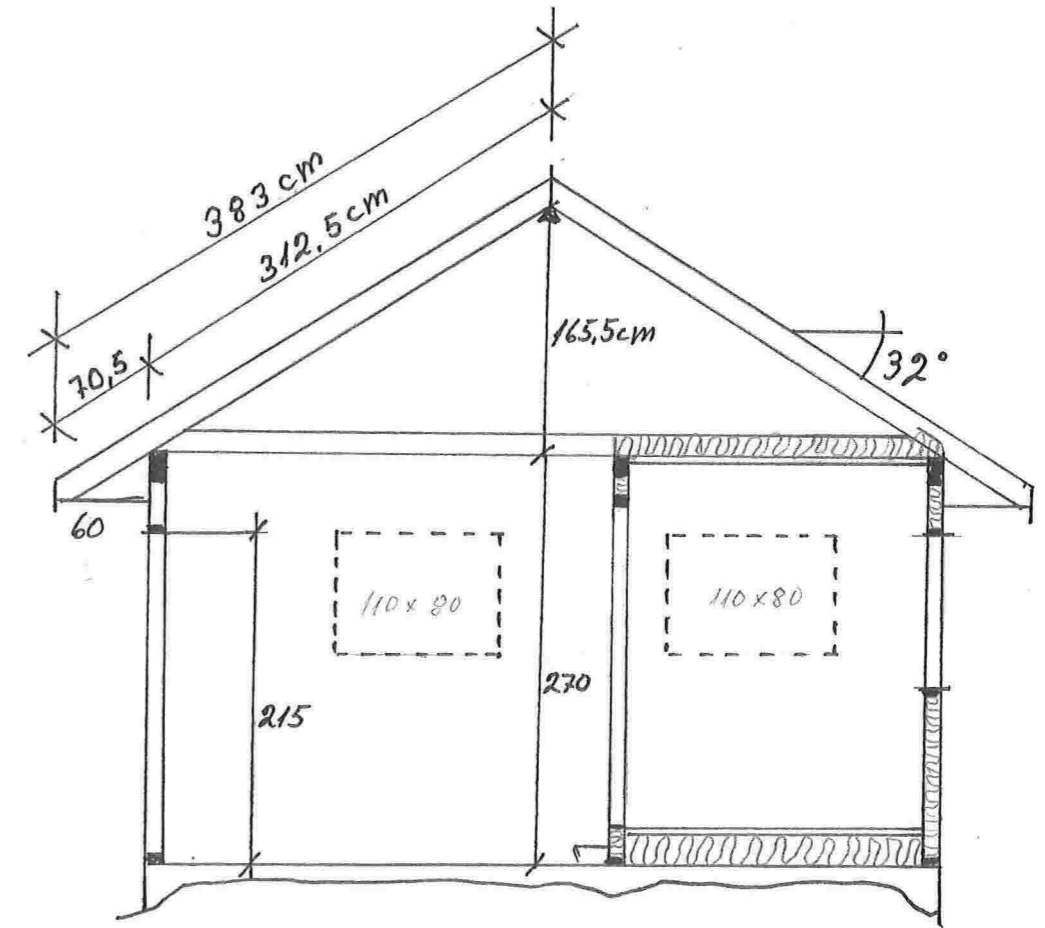

Snitt (1:50)

Servicebygg for småbåthavn	
Tiltakshaver: Karl Anders Stene	Målestokk: Fasader 1:100 Plan og snitt 1:50
Sted: Bleikvollen, 5955 Linda's	Tegning: 237/14
Gnr. 108 Bnr. 2	