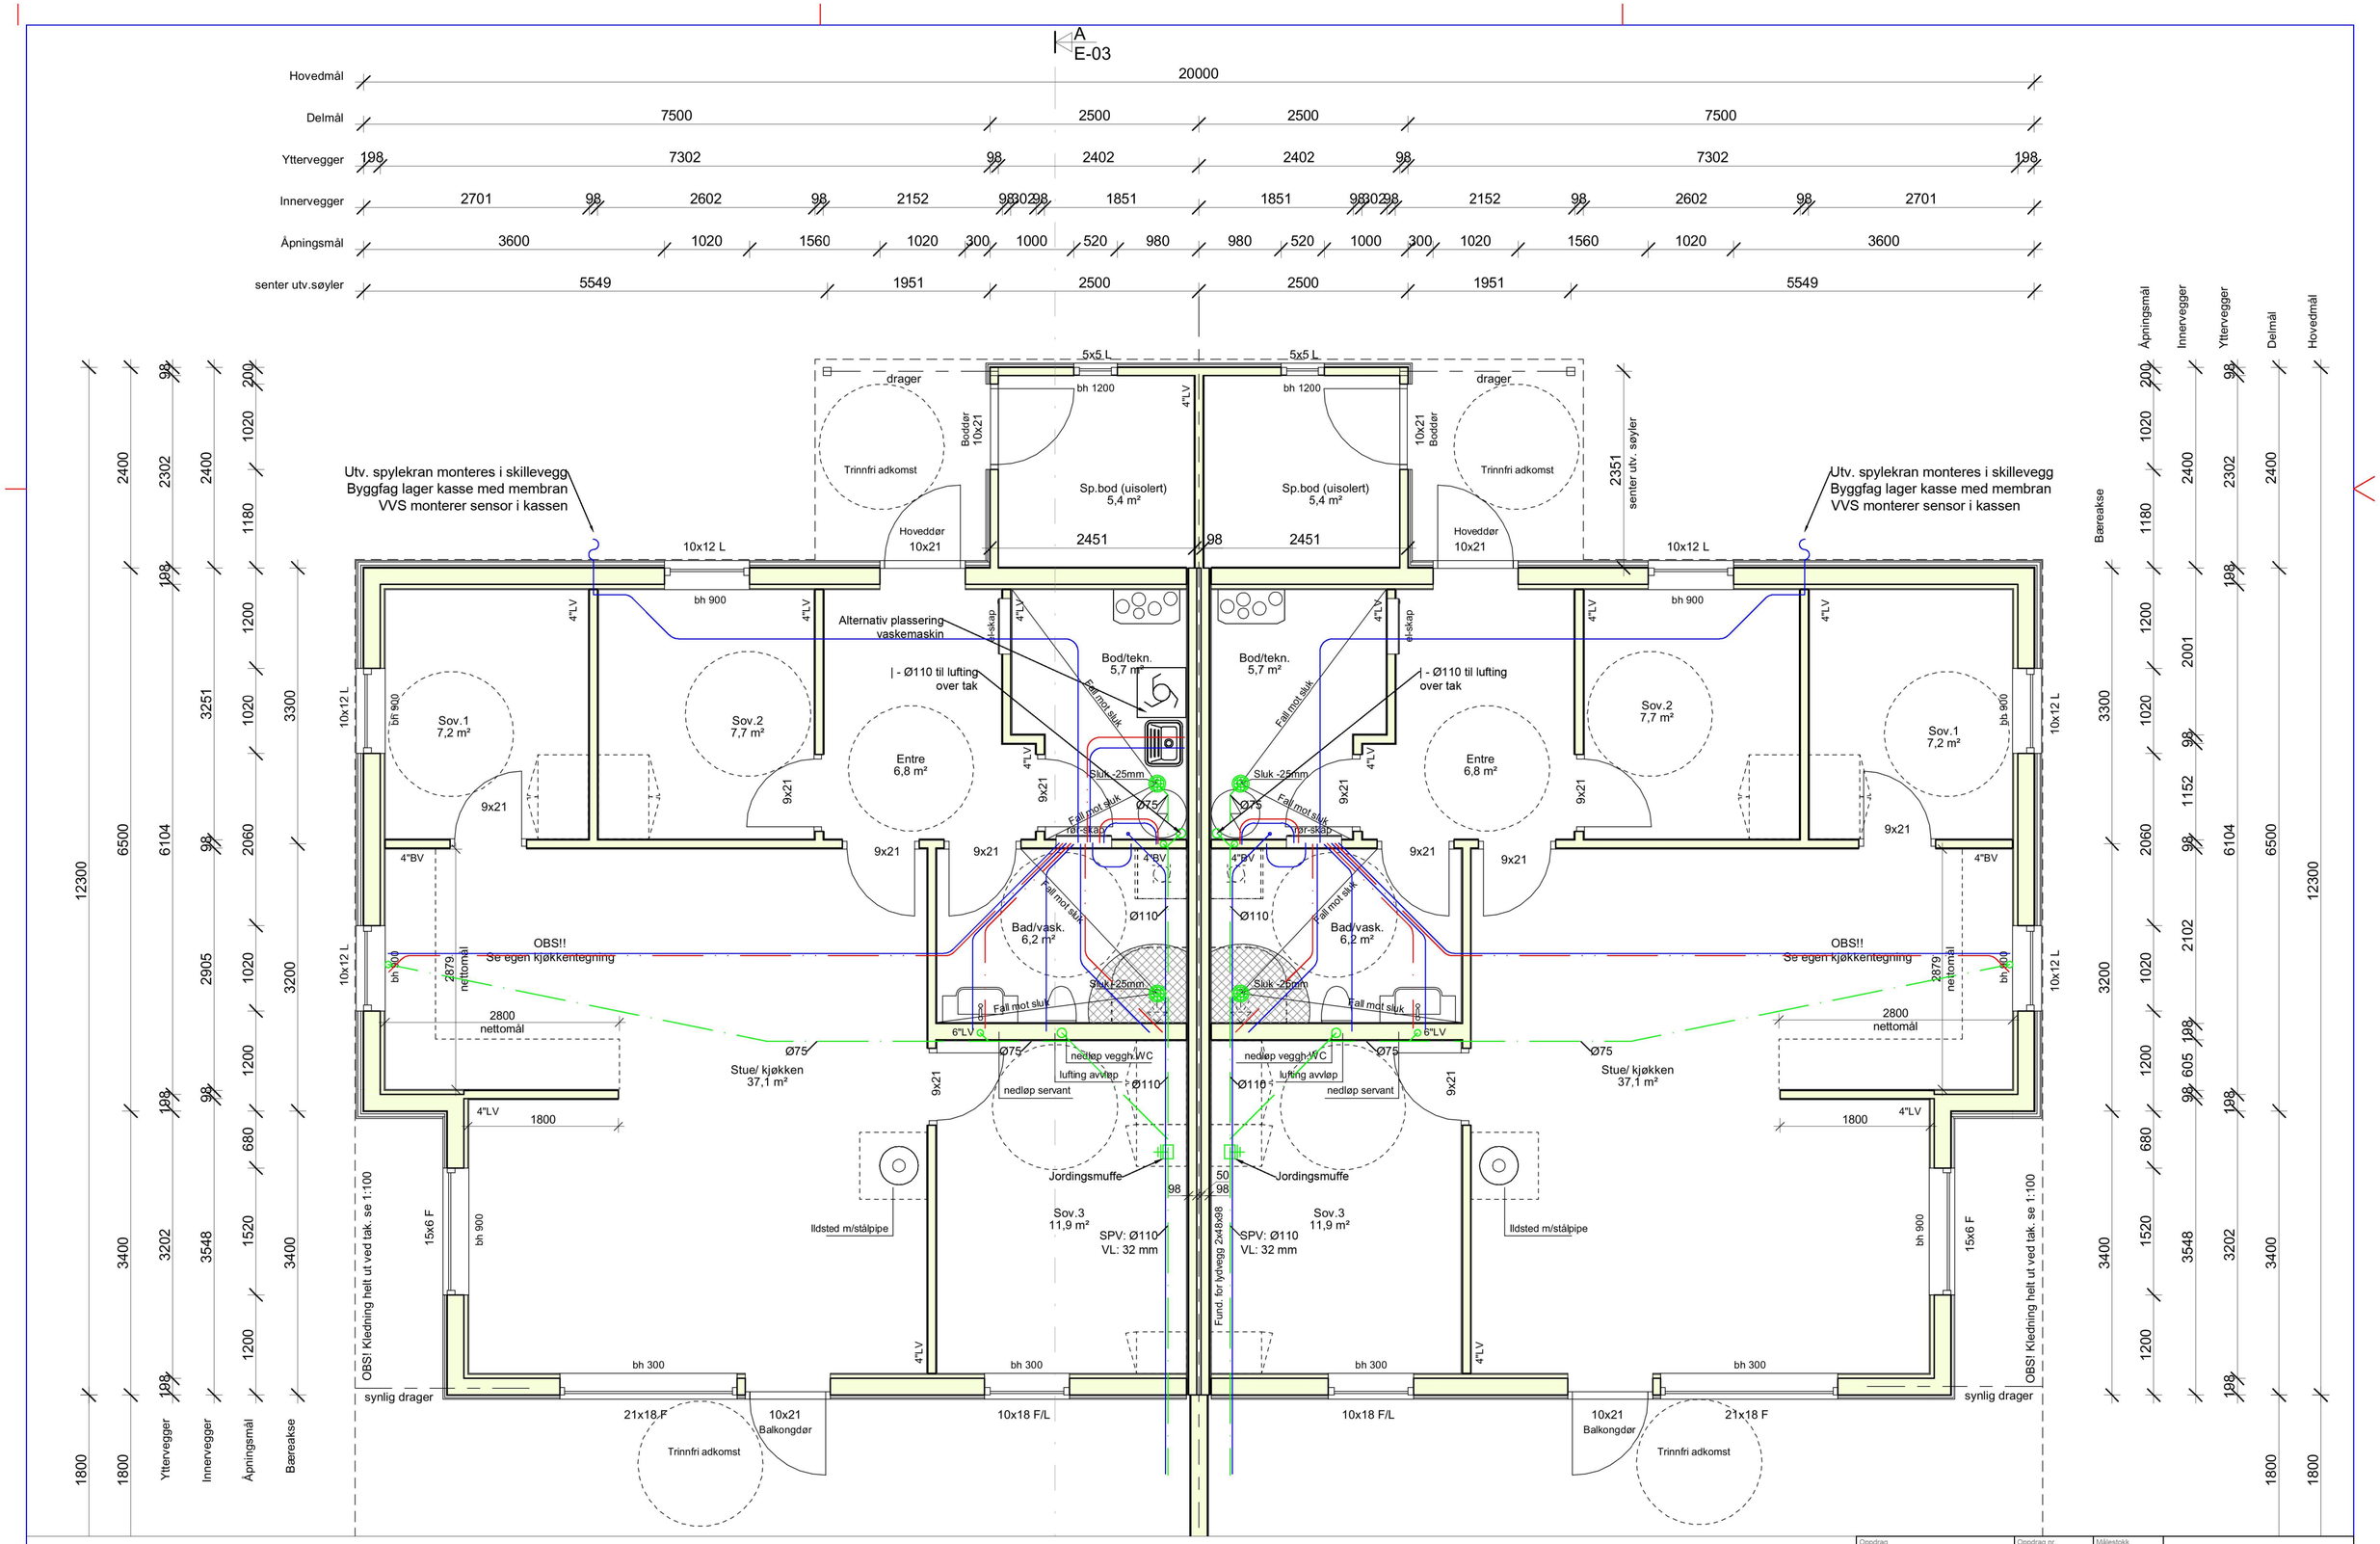

REV.	DATO	REVISJONS TEKST	TEGN.	SAKSB.	KONTR.	DATO	GODKJ.
02	17.12.18	Flytta utekran grunna uisolert bod	H.M.N.				
01	7.12.18	Kundeendringer - Hindenes / Hoel	H.M.N.				

Oppdrag: 2 mannsbolig	Oppdrag nr.: 65104	Målestokk: A2 1:50	
Oppdragsgiver: NHB Vest AS	Dato: 07.12.18		
Gbnr 4 / 155 - Lindås Kommune Jydalen, 5913 Eikangervåg Lindås Rør & Sanitær AS		Erst. for	Erst. av
		Tegningsnr.: VVS 01.01	Rev. nr.
Henvisninger	Tegnet av: H.M.Nævdal	Godkjent av: L.Nævdal	Filnavn: vvs.dwg