MASTENR	MASTEHOYDE	Armaturtype	WATTSTYRKE	MERKNADER
10301	7m		140W	Lys terminal
10302	7m		140W	Lys terminal
10303	7m		140W	Lys terminal
10304	7m		140W	Lys terminal

Installasjoner og utstyr

Kumnr.	Profilnr.	H/V	Symbol	Type installasjon	Avstand fra senterlinje	Veg	Kommentar
NK10101	288	H		Trekkekum TK2	3,9 m		
NK10102	288	V		Trekkekum TK2	3,7 m		
NK10103	13	H		Trekkekum TK2	4,3 m		Kvassnesvegen sør
NK10301				Trekkekum TK3			Skyss bussterminal
NK10302				Trekkekum TK3			Skyss bussterminal

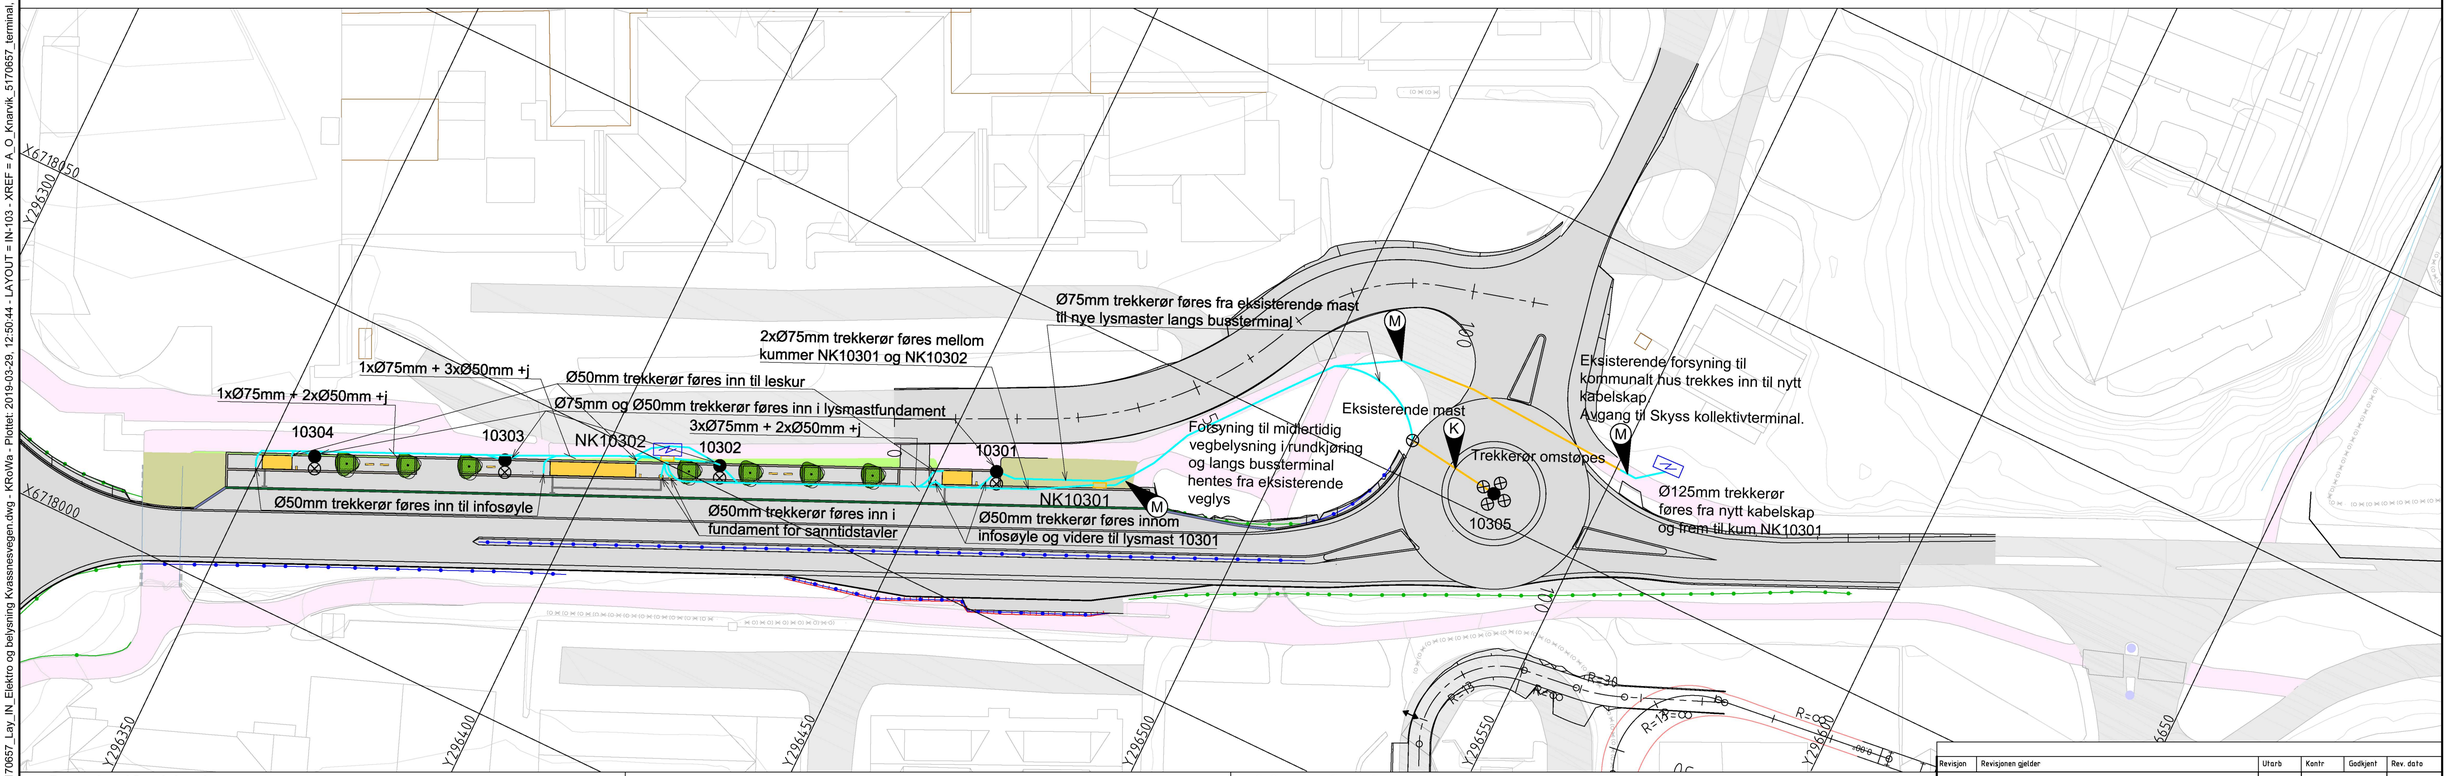

Symbolforklaring:

- Trekkerør innstøpt
- Trekkerør kabelanlegg
- Tennskap
- Trekkekum 1-lokk
- Trekkekum 2-lokk
- Veglys

J	2xØ110mm + jord
K	2xØ75mm + jord
L	4xØ75mm + jord
N	2xØ110mm + 4xØ75mm + jord
M	3xØ160mm + 2Ø125mm +3xØ40mm + jord

Henvisninger:

Eksisterende kabler: I-101/102/103/104
Plantegning kabeletater: I-105/106
Grøftesnitt: I-120/121

Revisjon	Revisjonen gjelder	Utarb	Kontr	Godkjent	Rev. dato

LINDÅS KOMMUNE

Knarvik sentrum
Kvassnesvegen
Elektro og belysning, Skyss bussterminal

Tegningsdato	2019-03-29
Bestiller	Lindås kommune
Produsert for	Lindås kommune
Produsert av	Norconsult AS
Prosjektnummer	99401
Prosjektfasenummer	
Arkivreferanse	
Målestokk A1-format	1:500
Koordinatsystem	UTM 32/NN2000
Tegningsnummer/ revisjonsbokstav	IN-103

Utarbeidet av	Kontrollert av	Godkjent av	Konsulentarkiv
KRoWa	GKYnn	ErSte	5170657

N:\5170\05\170657\BIM\Elektro\Ark\fil\5170657_Lay_IN_Elektro og belysning Kvassnesvegen.dwg - KRoWa - Plottet: 2019-03-29, 12:50:44 - LAYOUT = IN-103 - XREF = A_O_Knarvik_5170657_terminal, 5170657 T_kart_acad-2017, 5170657_T_IN_Elektro og belysning, 5170657 T_geom_flater_BP, 5170657 T_geom_BP1, 5170657_Elektro_Symbolforklaring"